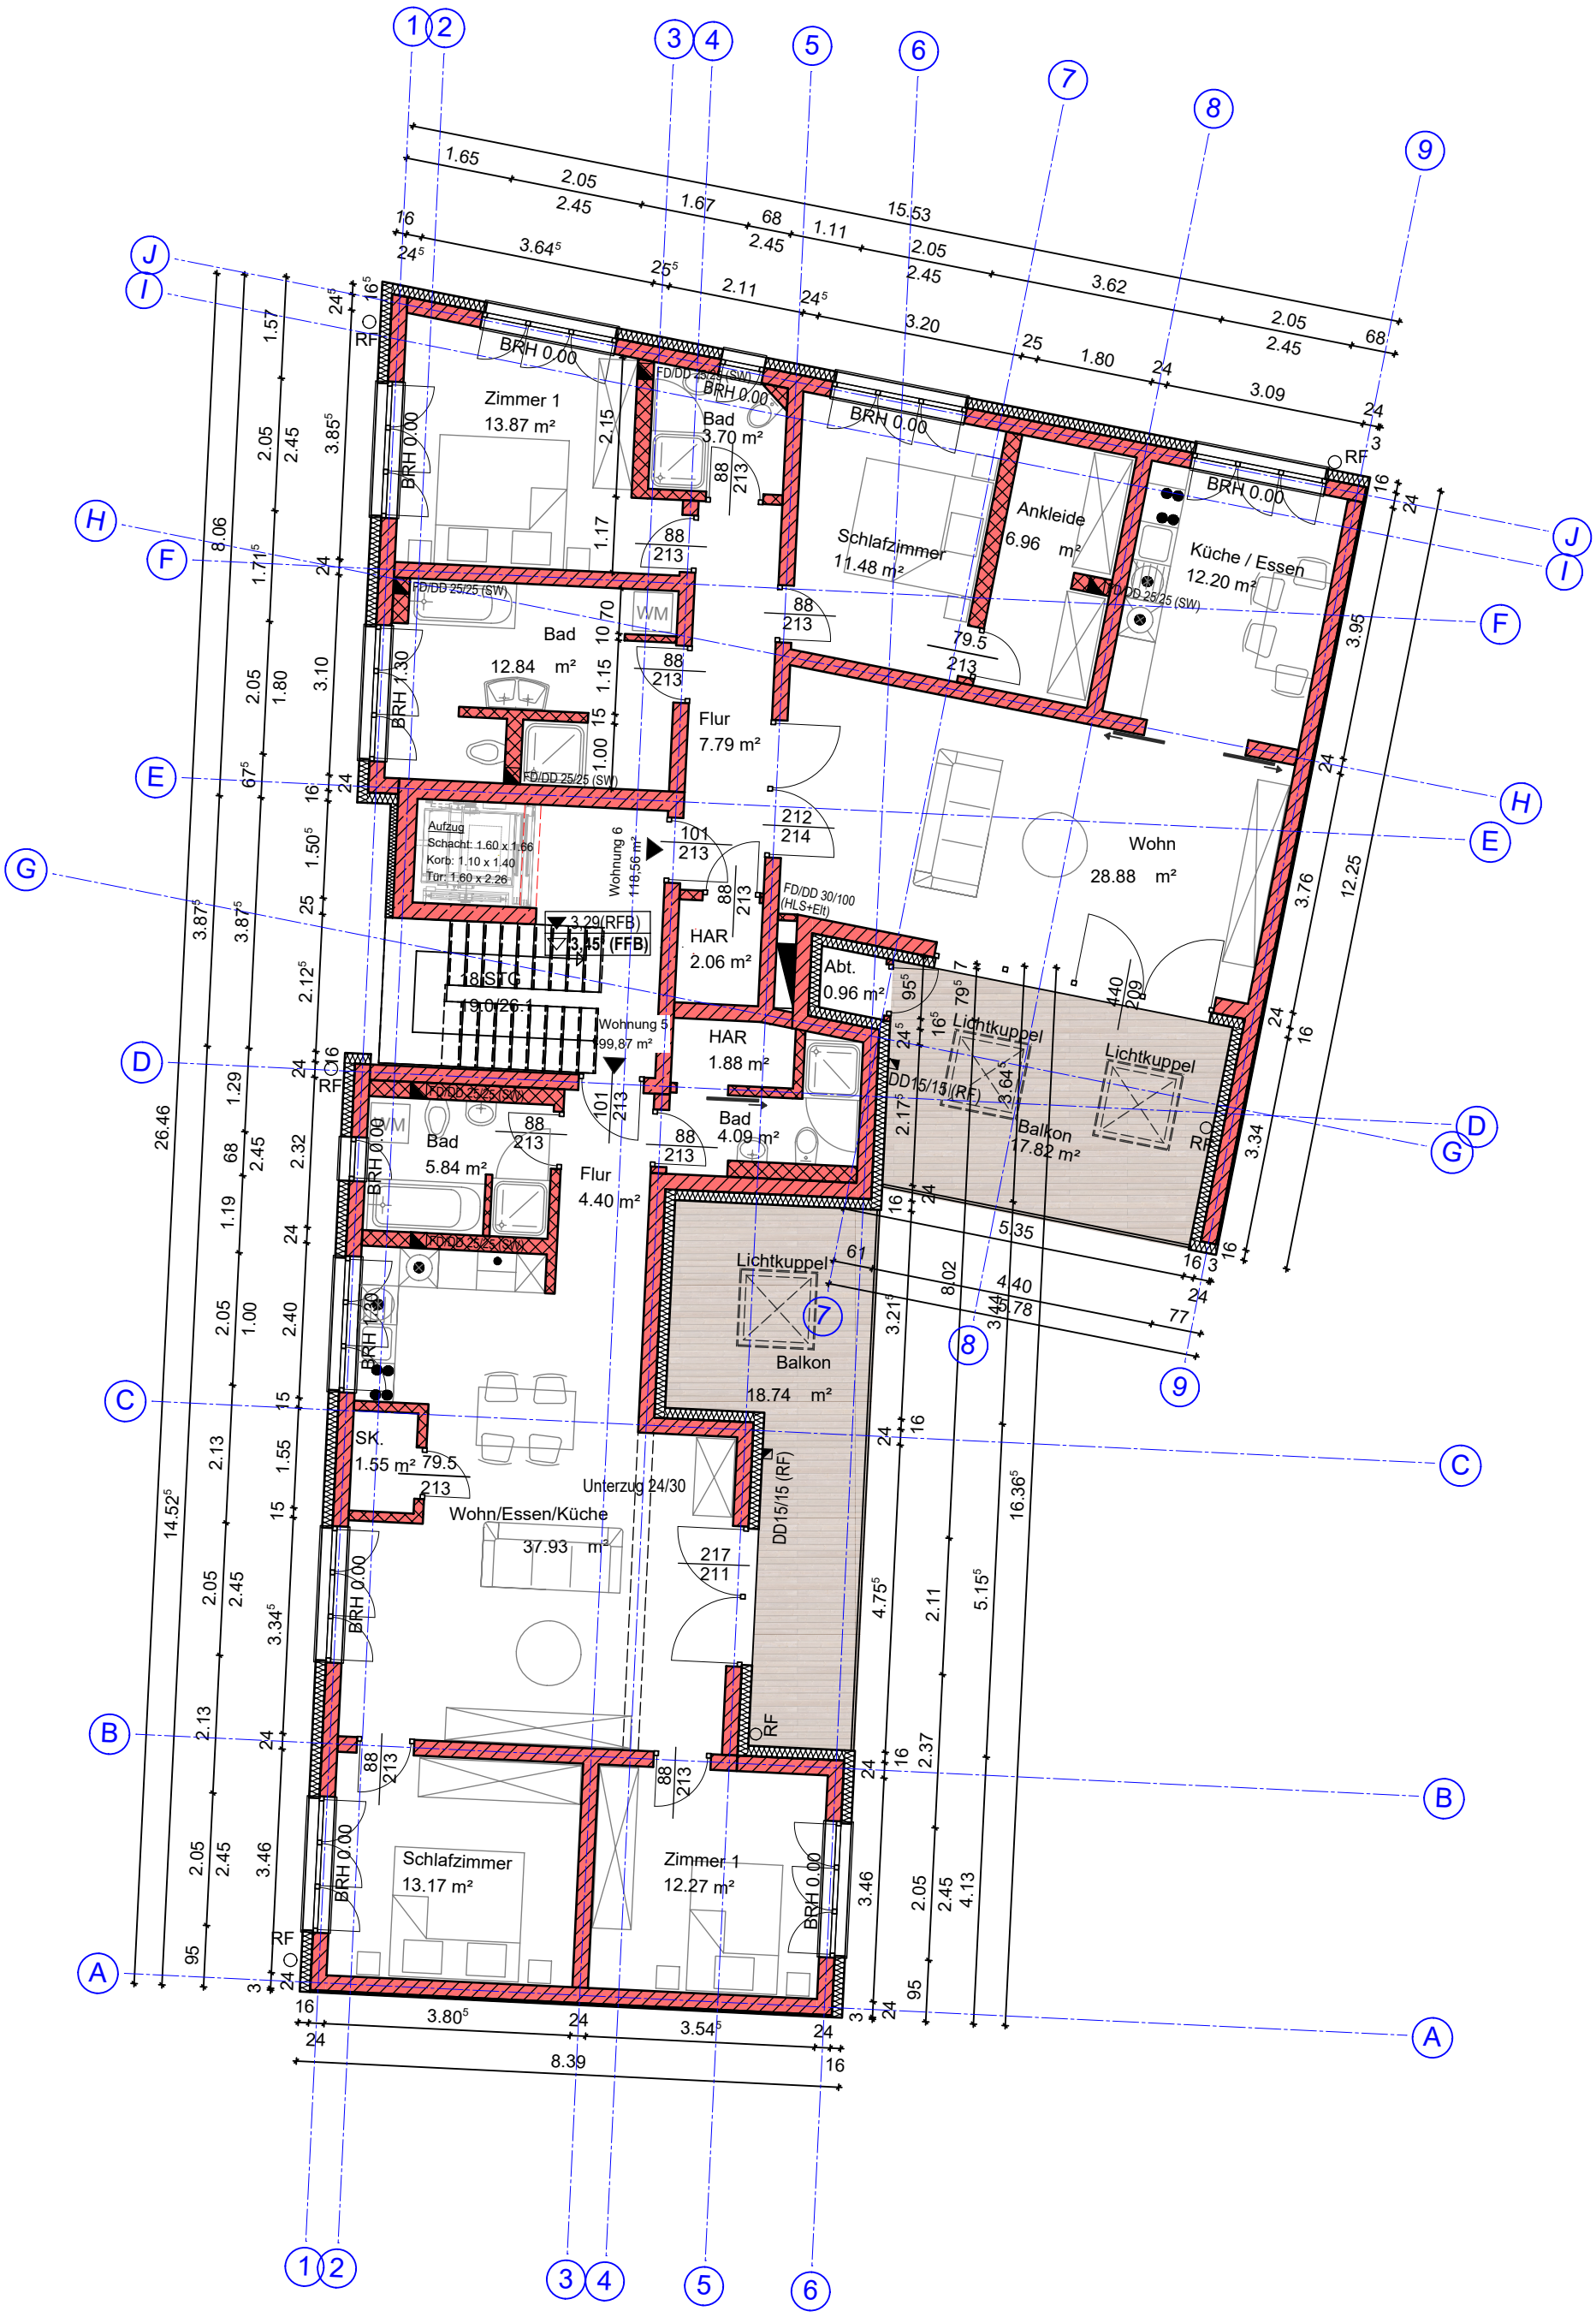

MFH / Bodestraße
Grundriss OG3
Maßstab: 1:100
13.03.2024