




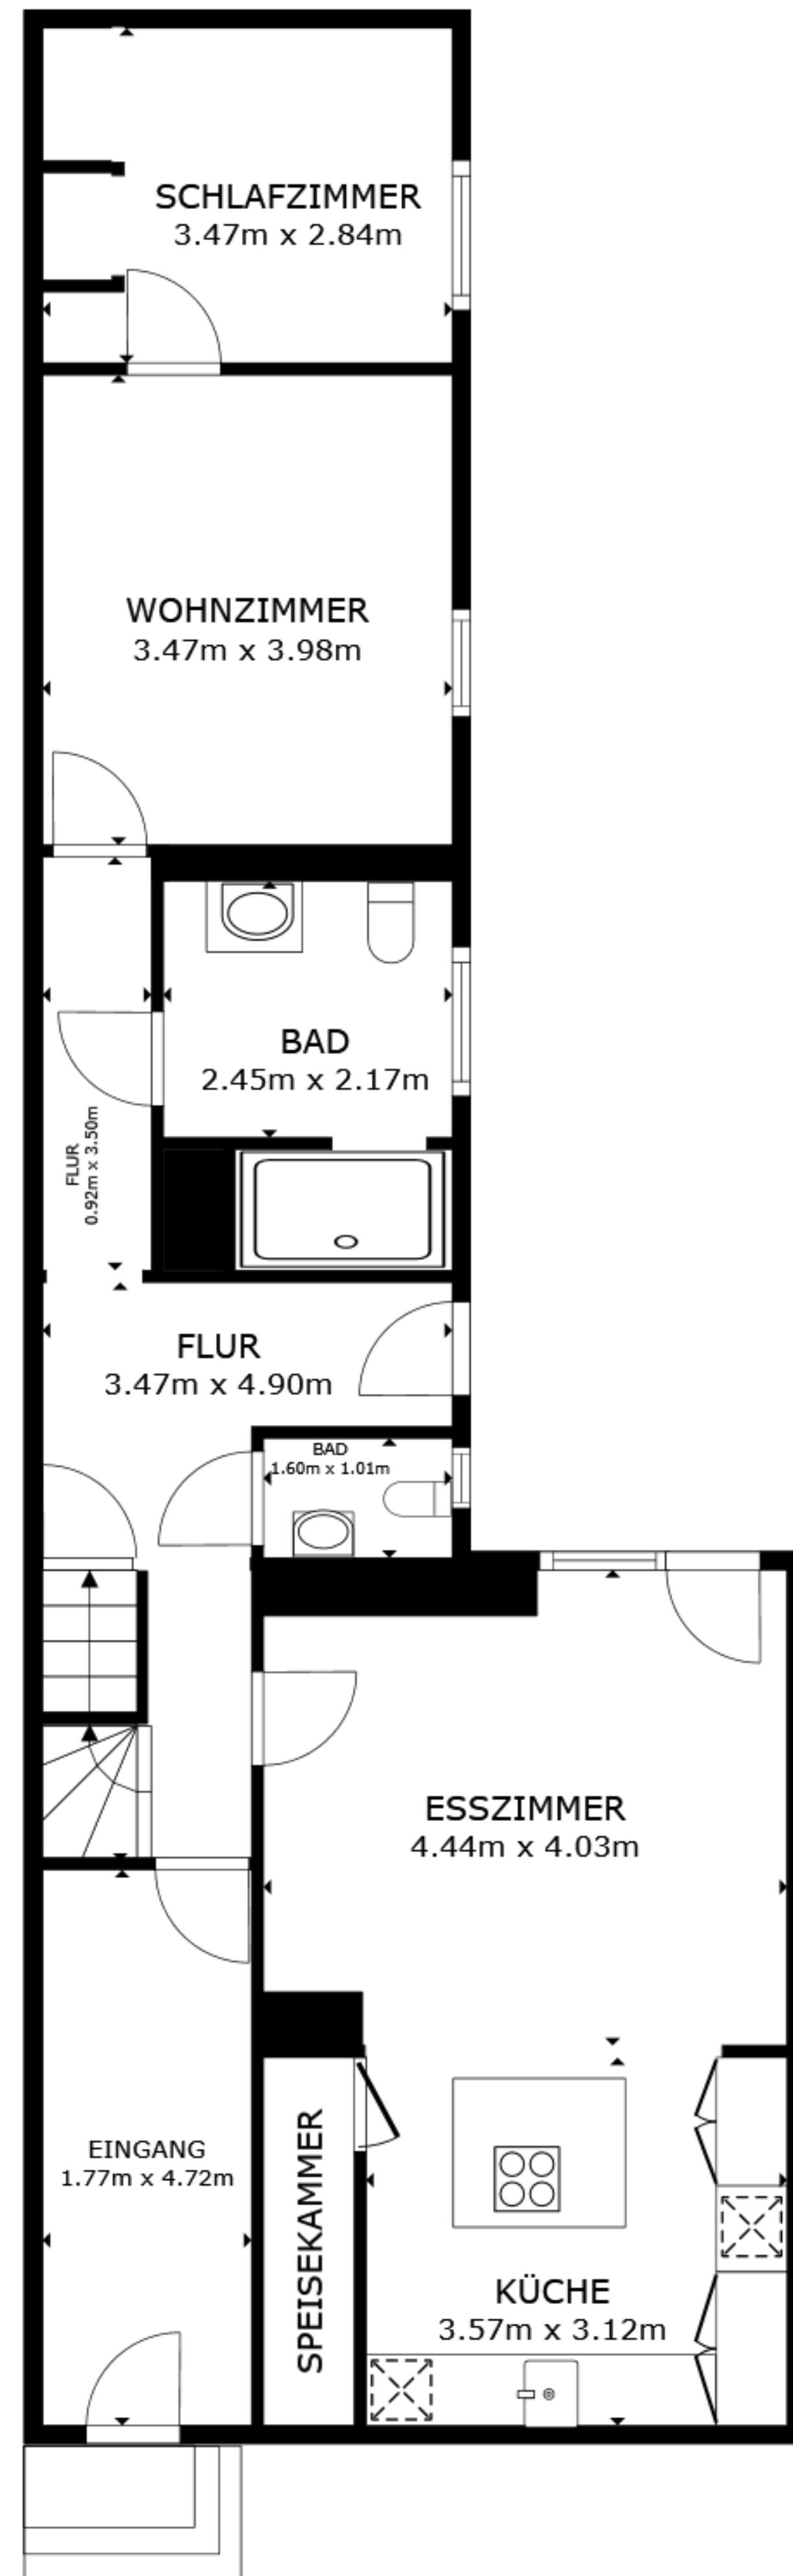

STOCKWERK 1

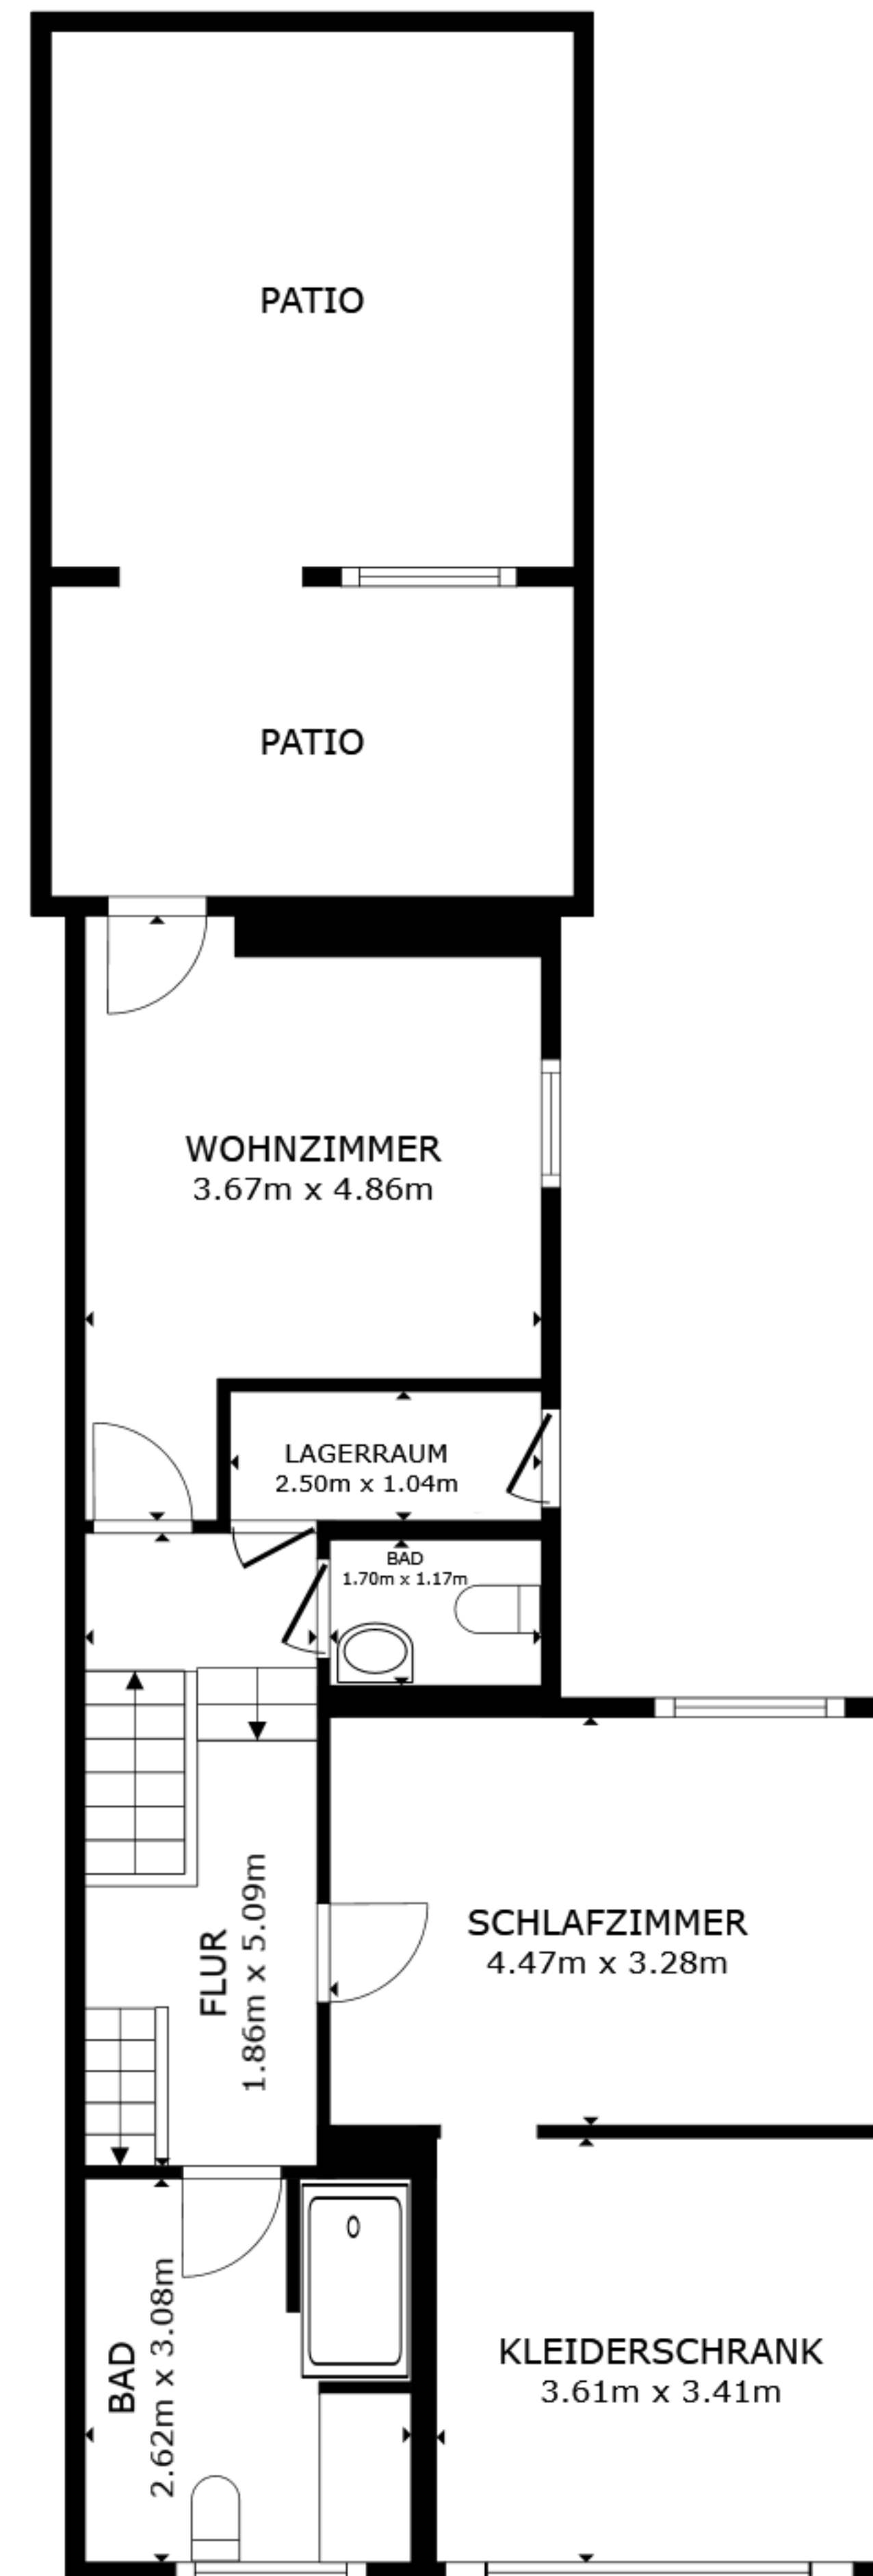

STOCKWERK 2

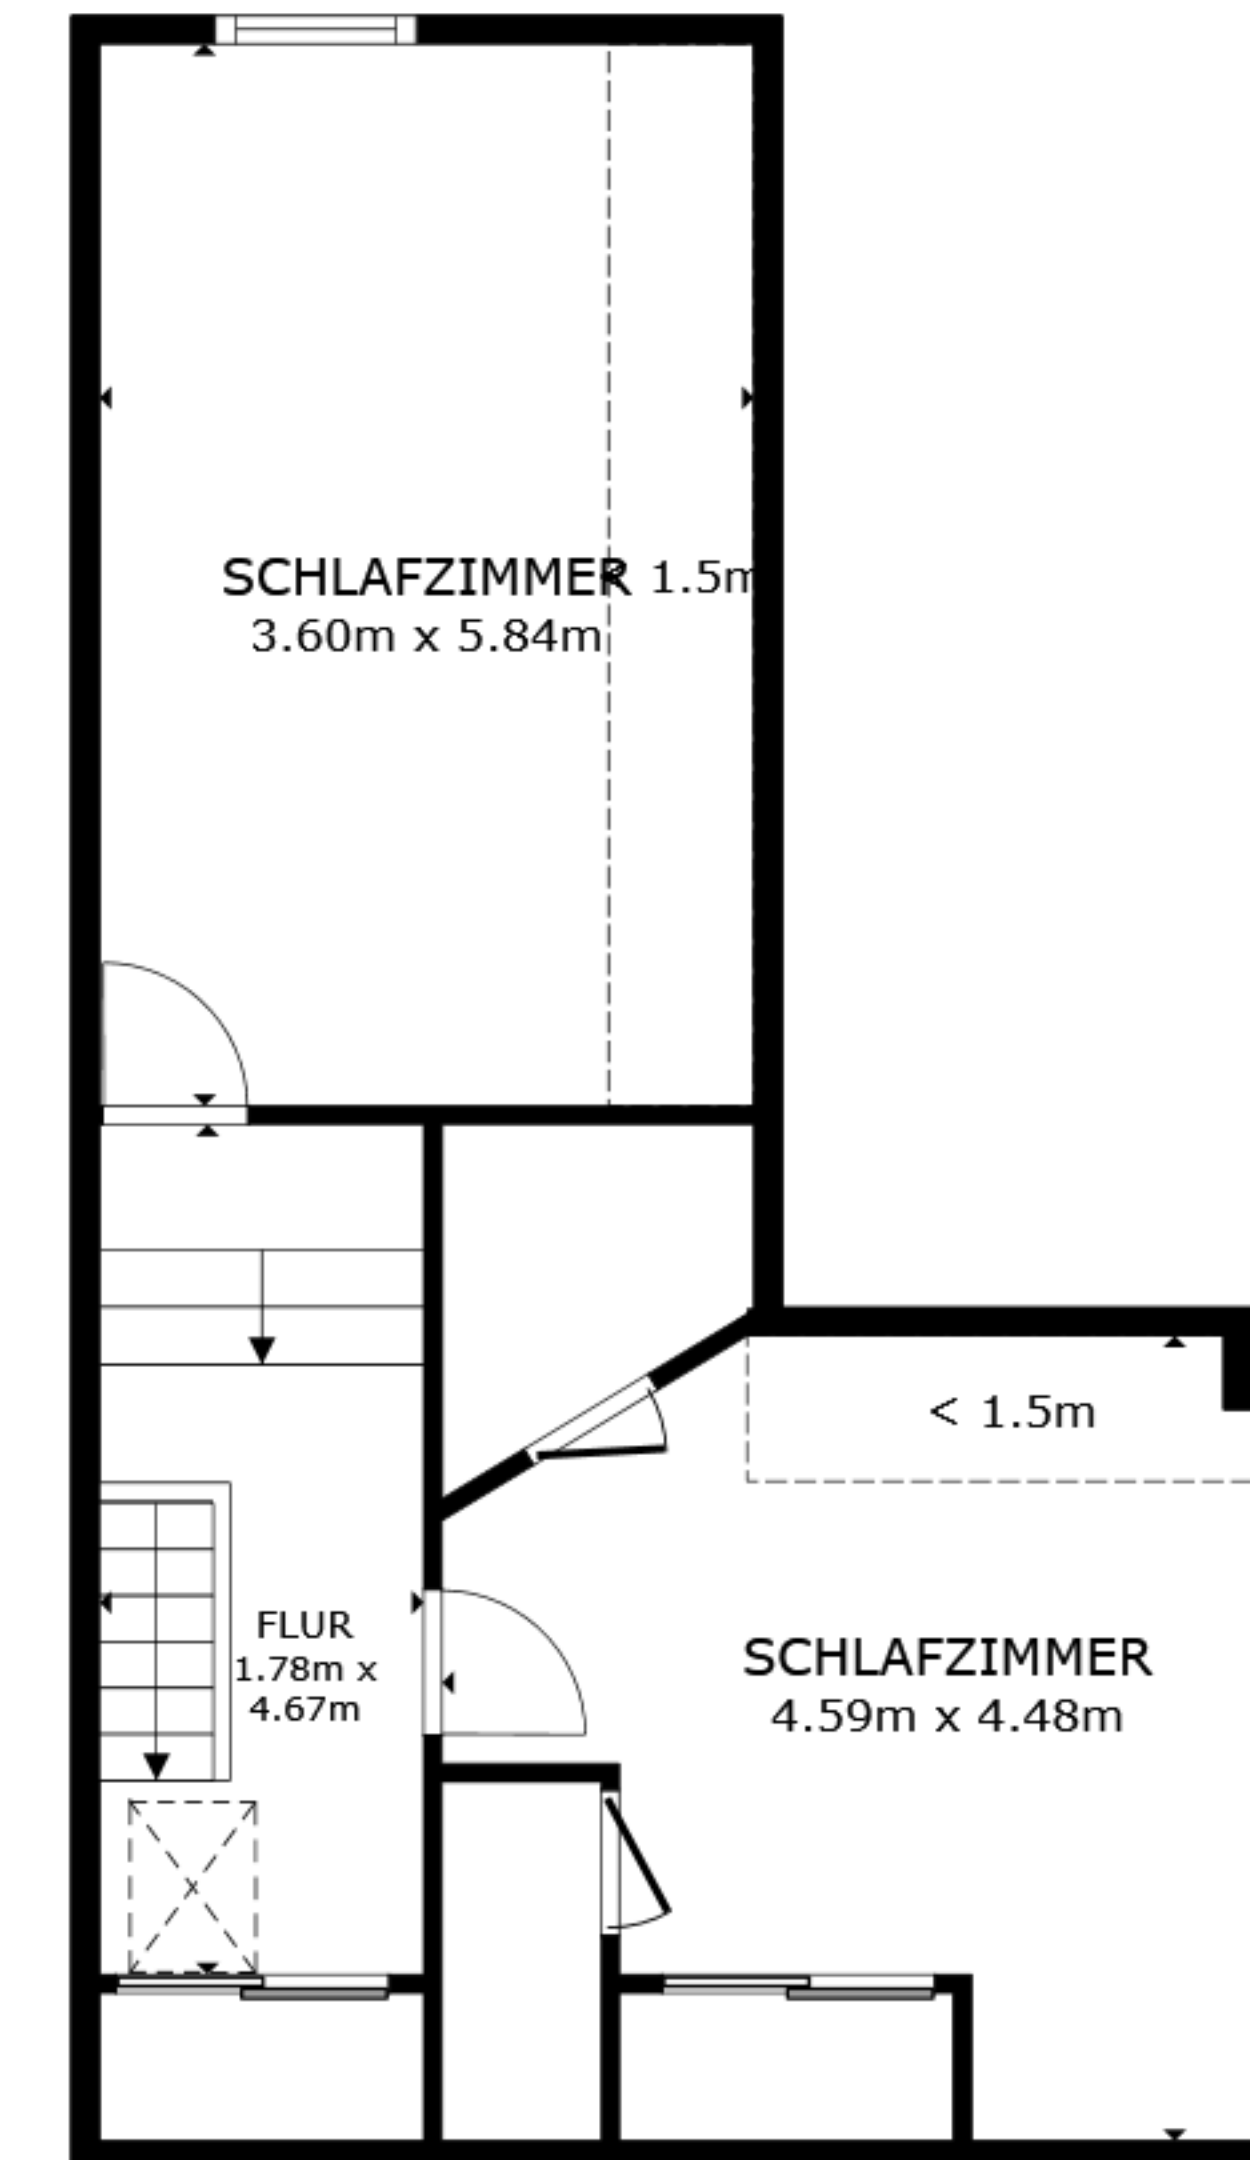

STOCKWERK 3

BRUTTOINNENRAUM
 STOCKWERK 1 91.1 m² STOCKWERK 2 67.2 m² STOCKWERK 3 47.2 m²
 AUSGELASSENE FLÄCHE : PATIO 10.5 m² PATIO 18.1 m² REDUZIERTER KOPFFREIHEIT 7.0 m²
 INSGESAMT : 205.6 m²
 ANGABEN OHNE GEWÄHR