


**PFLANZLISTE**

- BÄUME**
- A = Acer pseudoplatanus Belg-Ahorn
  - AE = Aesculus hippocastanum Rosskastanie
  - CB = Carpinus betulus Hainbuche
  - T = Tilia cordata Winterlinde
  - CA = Corylus avellana Haselnuß

- STRAUCHER**
- P = Prunus spinosa Schlehe
  - PF = Rubus fruticosus wilde Brombeere
  - Cl = Crataegus monogyna eingetragter Weißdorn
  - C = Cornus sanguinea roter Haindorn
  - RC = Rosa canina Hundsrose
  - S = Salix caprea Sa-Weide

- Bodendeckende Pflanzen**
- ED = Cotoneaster D. Radicans Teppichmispel
  - BC = Berberis Candida Silberberberitze 6SU/m<sup>2</sup>
  - RN = Rosa nitida Glanz-Rose 6SU/m<sup>2</sup>



restliche Grünfläche Rosen

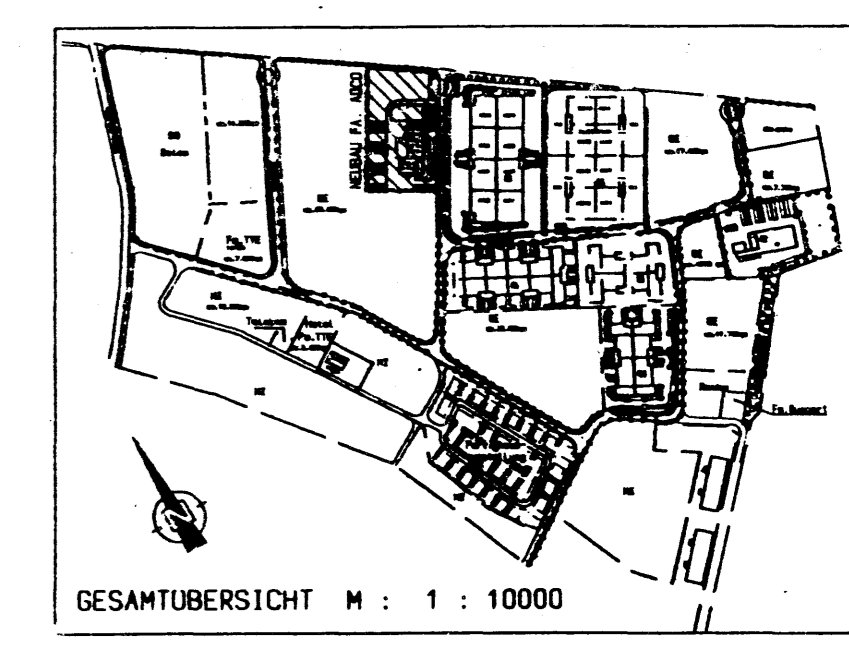

**LEGENDE:**

- Schmutzwasser
- Schmutzwasser - ölbelastet
- - - Regenwasser
- S1 Schmutzwasserschacht
- R1 Regenwasserschacht
- SS1 Sickerschacht
- HA1 Hofablauf
- KKA Kleinkläranlage

OKF = 127.60 über NN  
Büroteil ist vorgesehen für spätere Aufstockung

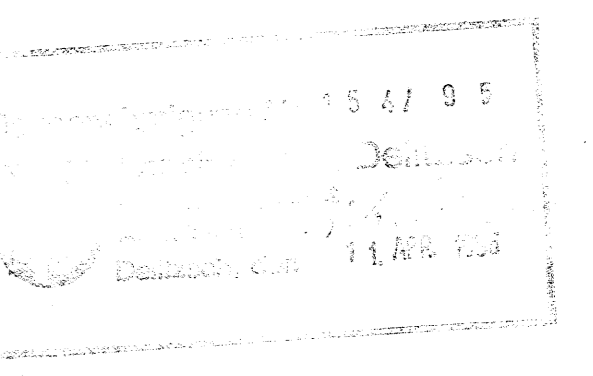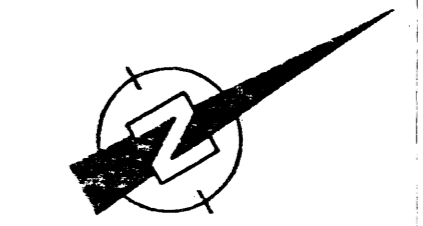

**DIBAG**  
Doblinger Industriebau AG  
Riesstraße 25 · 80992 München  
Postfach 202711 · 80972 München  
Tel. 089 48 96 3 90 Fax 089 48 96 3 99

Der Bauherr: *W. Schmidt*

Bauvorhaben: <b>Neubau einer Halle mit Büroteil -Fa. ADCO Umweltschutz-</b>	
Bauherr: DIBAG - Doblinger Industriebau AG, Riesstr. 25, 80992 München	
Planart: Eingabplanung	Gewerk: Sanitär
<b>Außenanlagen</b>	
Maßstab: 1 : 200	Der Planverfasser:
Datum: 09.05.1994	HTU Ingenieurbüro für
Bearbeiter: Oberpriller	Haustechnik Umweltschutz
Prüfer: Klaus	Grünplanung R. W. Schmidt
Anlage: <b>2.2</b>	
0.72 qm	

KKA evtl. Hauskläranlage falls Anschluß an KA-Leipzig nicht wie zugesagt bis Herbst 1994 getätigt.

