


STETTENER STRASSE

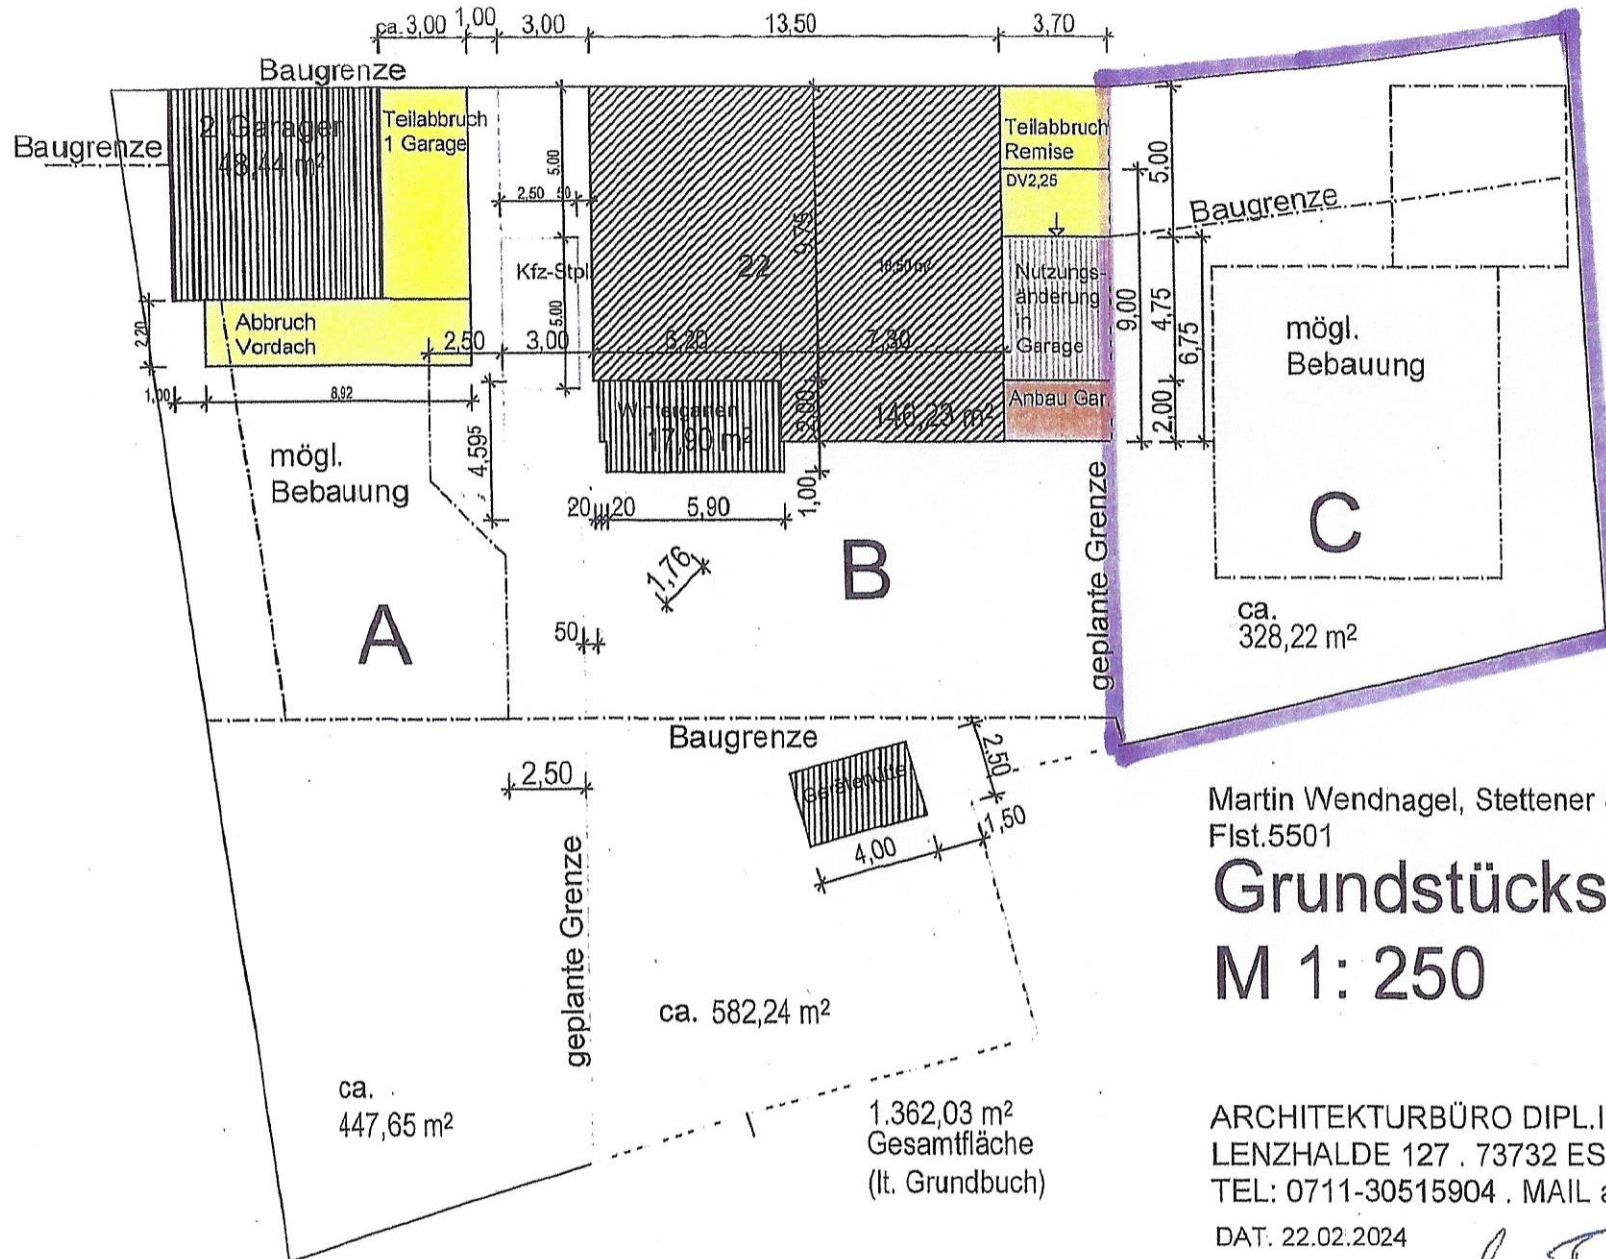

Martin Wendnagel, Stettener Str. 22, Esslingen
Flst.5501

Grundstücksteilung M 1: 250

ARCHITEKTURBÜRO DIPL.ING.ULRICH BAYER
LENZHALDE 127 . 73732 ESSLINGEN
TEL: 0711-30515904 . MAIL architektur@bayer@web.de

DAT. 22.02.2024

U. Bayer