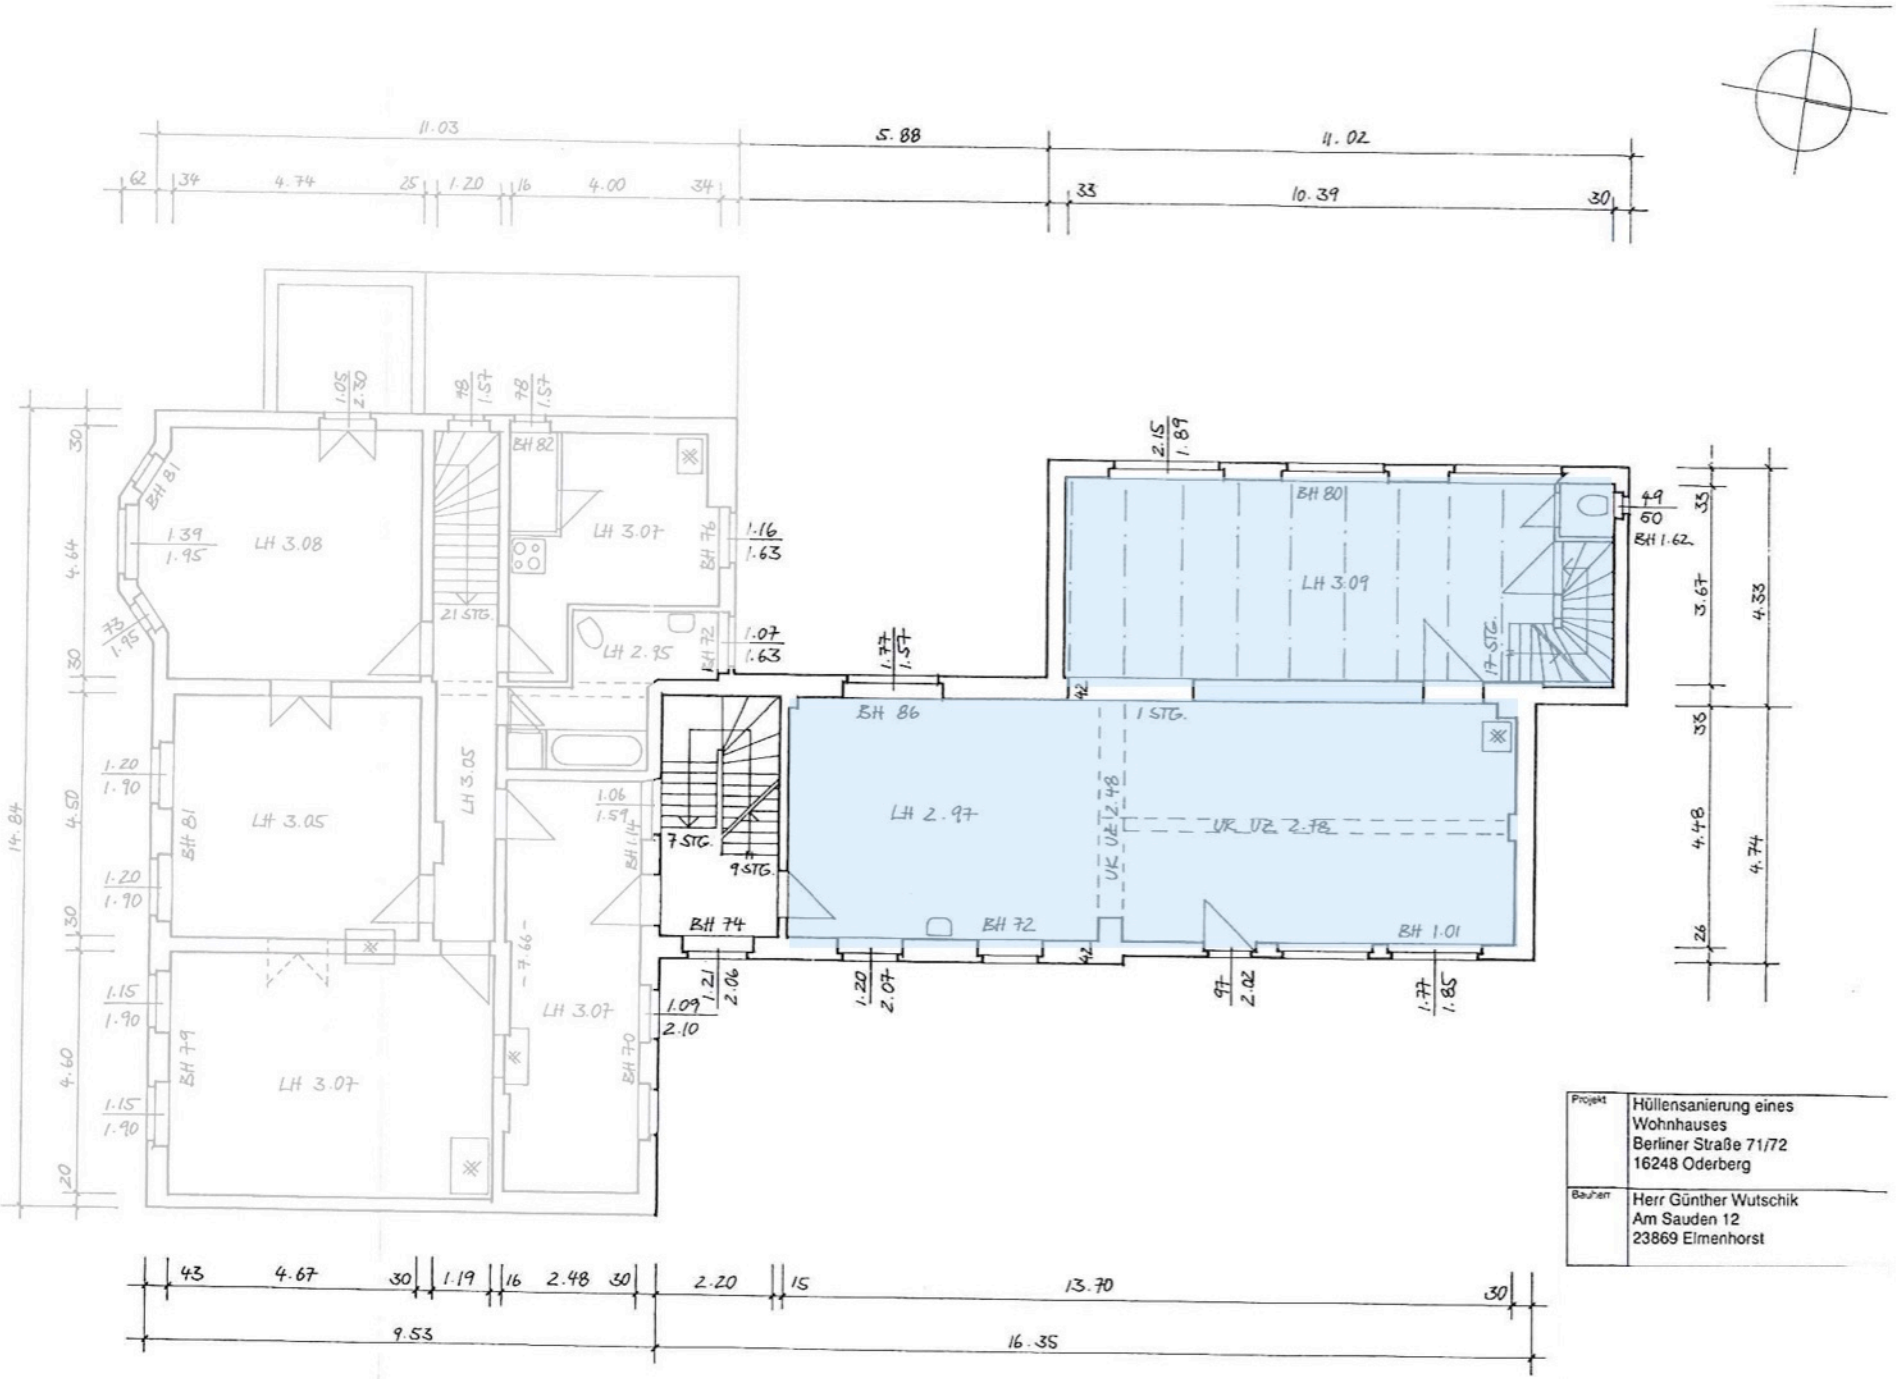



| | |
|---|---|
| Projekt | Hüllensanierung eines Wohnhauses<br>Berliner Straße 71/72<br>16248 Oderberg |
| Bauherr | Herr Günther Wutschik<br>Am Sauden 12<br>23869 Elmenhorst |