

# 3-Zimmer-Penthouse

## 169,11m<sup>2</sup>

Flur	5,34m <sup>2</sup>
Abstellen	5,26m <sup>2</sup>
Bad	4,73m <sup>2</sup>
Zimmer 1	16,33m <sup>2</sup>
Kochen	8,15m <sup>2</sup>
Wohnen	63,56m <sup>2</sup>
WC	3,95m <sup>2</sup>
Diele	6,12m <sup>2</sup>
Zimmer 2	17,17m <sup>2</sup>
Ankleide	4,74m <sup>2</sup>
Masterbad	9,17m <sup>2</sup>
Galerie	5,26m <sup>2</sup>
Dachgarten	38,66m <sup>2</sup>
<b>Gesamt</b>	<b>169,11m<sup>2</sup></b>


Dachgarten zur Hälfte berechnet und zu 100% ausgewiesen, um die Größenverhältnisse zu zeigen.



HH BK



1:100

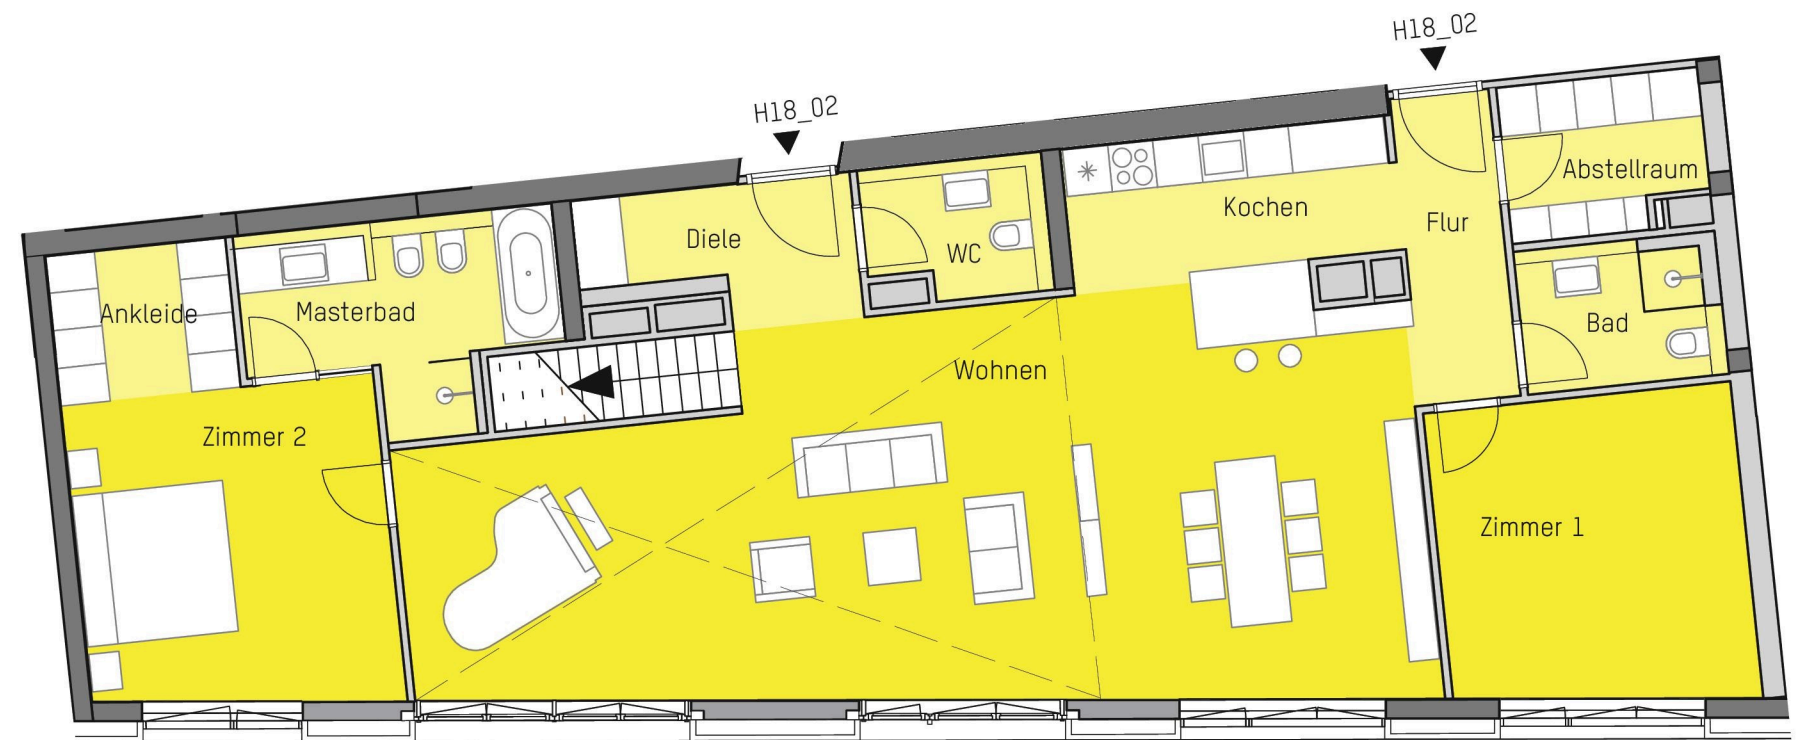

HH18\_02 (169,11m<sup>2</sup>)

# 18.0G

**Haftungsausschluss:** Die genaue Leistungs- und Ausstattungsbeschreibung entnehmen Sie bitte der Baubeschreibung. Alle angegebenen Maße sind als circa-Maße im Rahmen der am Bau üblichen Toleranzen zu verstehen. Alle Darstellungen sind nur beispielhaft. Die eingezeichneten Möblierungen und Küchen sind nicht Bestandteil der Wohnungen.

# 3-Zimmer-Penthouse

## 169,11m<sup>2</sup>

Flur	5,34m <sup>2</sup>
Abstellen	5,26m <sup>2</sup>
Bad	4,73m <sup>2</sup>
Zimmer 1	16,33m <sup>2</sup>
Kochen	8,15m <sup>2</sup>
Wohnen	63,56m <sup>2</sup>
WC	3,95m <sup>2</sup>
Diele	6,12m <sup>2</sup>
Zimmer 2	17,17m <sup>2</sup>
Ankleide	4,74m <sup>2</sup>
Masterbad	9,17m <sup>2</sup>
Galerie	5,26m <sup>2</sup>
Dachgarten	38,66m <sup>2</sup>
<b>Gesamt</b>	<b>169,11m<sup>2</sup></b>

Dachgarten zur Hälfte berechnet und zu 100% ausgewiesen, um die Größenverhältnisse zu zeigen.




HH BK



1:100

**Haftungsausschluss:** Die genaue Leistungs- und Ausstattungsbeschreibung entnehmen Sie bitte der Baubeschreibung. Alle angegebenen Maße sind als circa-Maße im Rahmen der am Bau üblichen Toleranzen zu verstehen. Alle Darstellungen sind nur beispielhaft. Die eingezeichneten Möblierungen und Küchen sind nicht Bestandteil der Wohnungen.

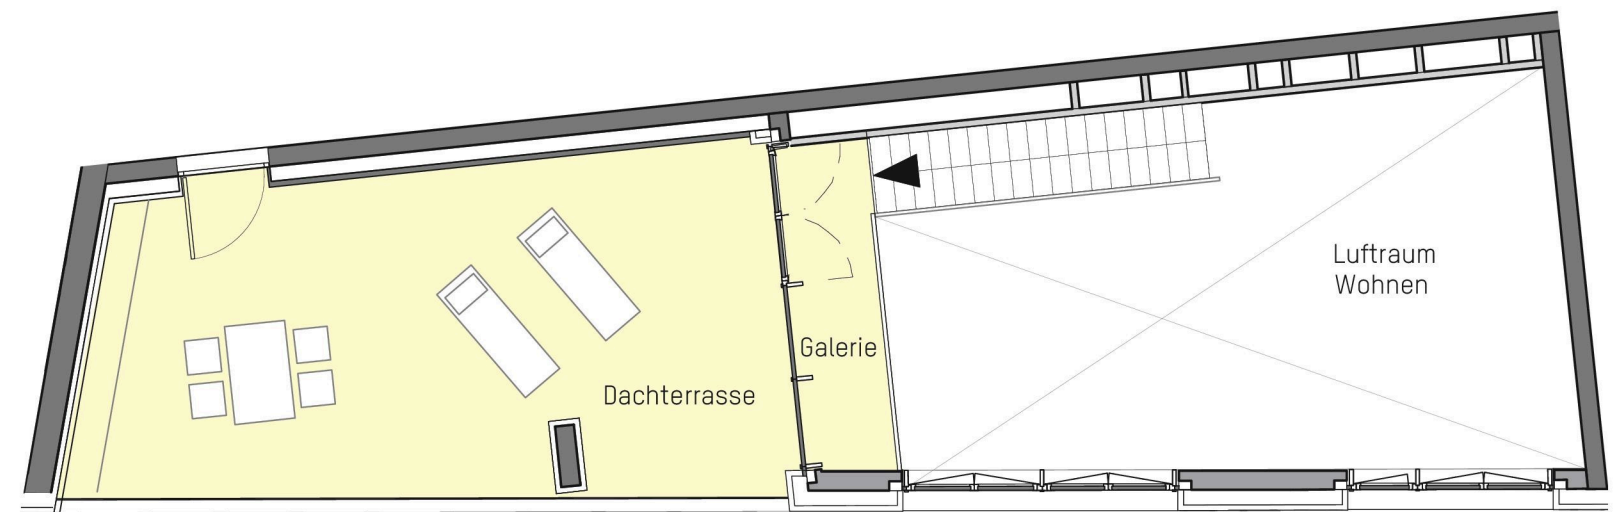

HH18\_02 (169,11m<sup>2</sup>)

**19.06**