



**Thüringer Landesamt für
Bodenmanagement und Geoinformation**
Hohenwindenstraße 13a
99086 Erfurt

Auszug aus dem Liegenschaftskataster


Liegenschaftskarte 1:1000

Liegenschaftskarte 1:1000

Erstellt am 07.11.2025

Flurstück: 50/3
Flur: 1
Gemarkung: Isserstedt

Gemeinde: Jena
Kreis: Jena

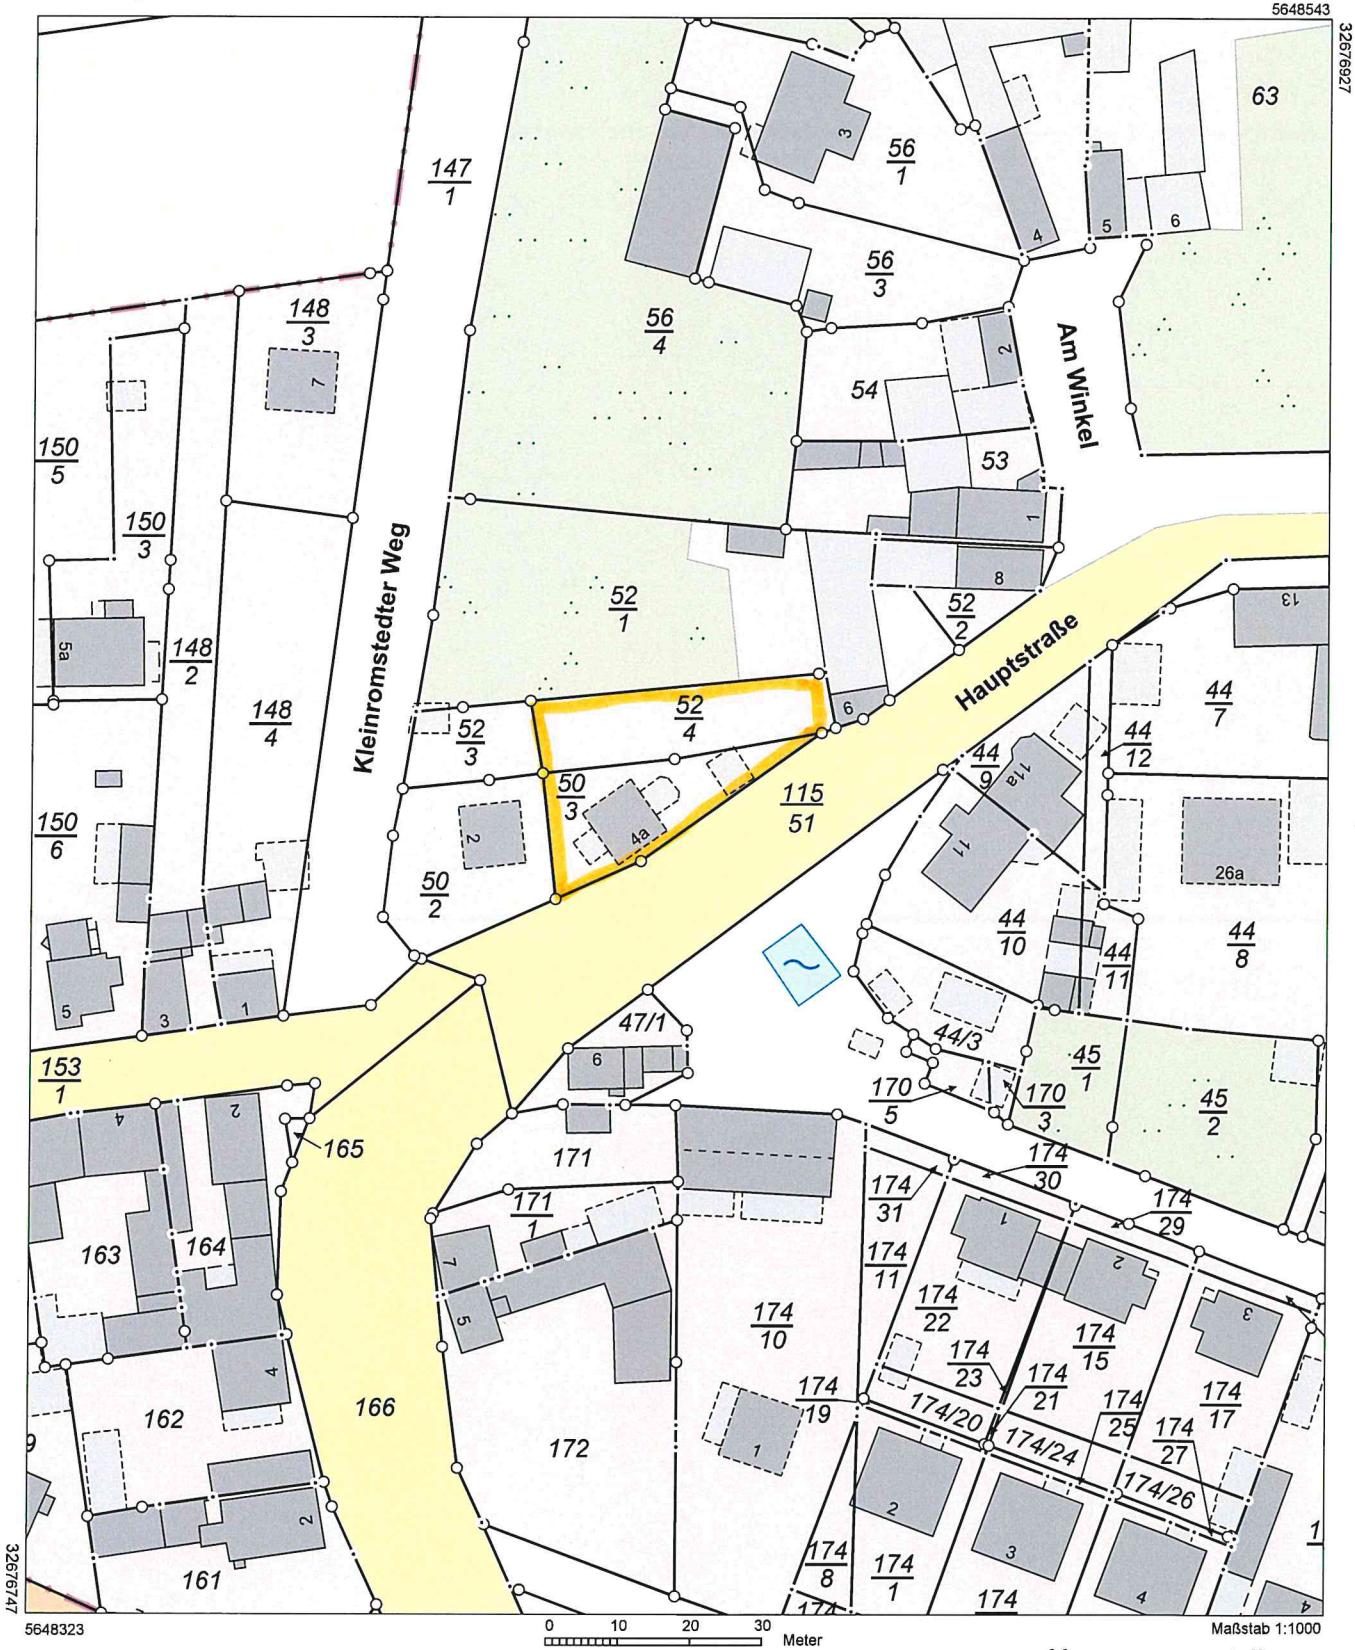

Vervielfältigung ist nur erlaubt, soweit die Vervielfältigungsstücke demselben Nutzungszweck wie die Originalausgabe dienen (§ 20 Thüringer Vermessungs- und Geoinformationsgesetz vom 16. Dezember 2008 (GVBl. S.574) in der jeweils geltenden Fassung). Die Ausgabe kann Fortführungen enthalten, die noch nicht in das Grundbuch übernommen worden sind. Im Kartenauszug dargestellte Gebäude mit gestrichelter Begrenzungslinie wurden ohne Grenzbezug aus Luftbildern erfasst.

Vermessungsstelle
Öffentlich bestellter Vermessungsingenieur
Dipl.-Ing. (FH) Bernd Feil
Wenigenjerenauer Ufer 13, 07749 Jena
Tel. 03641 445348 • Fax 50 74 67
e-mail: info@vermessung-feil.de