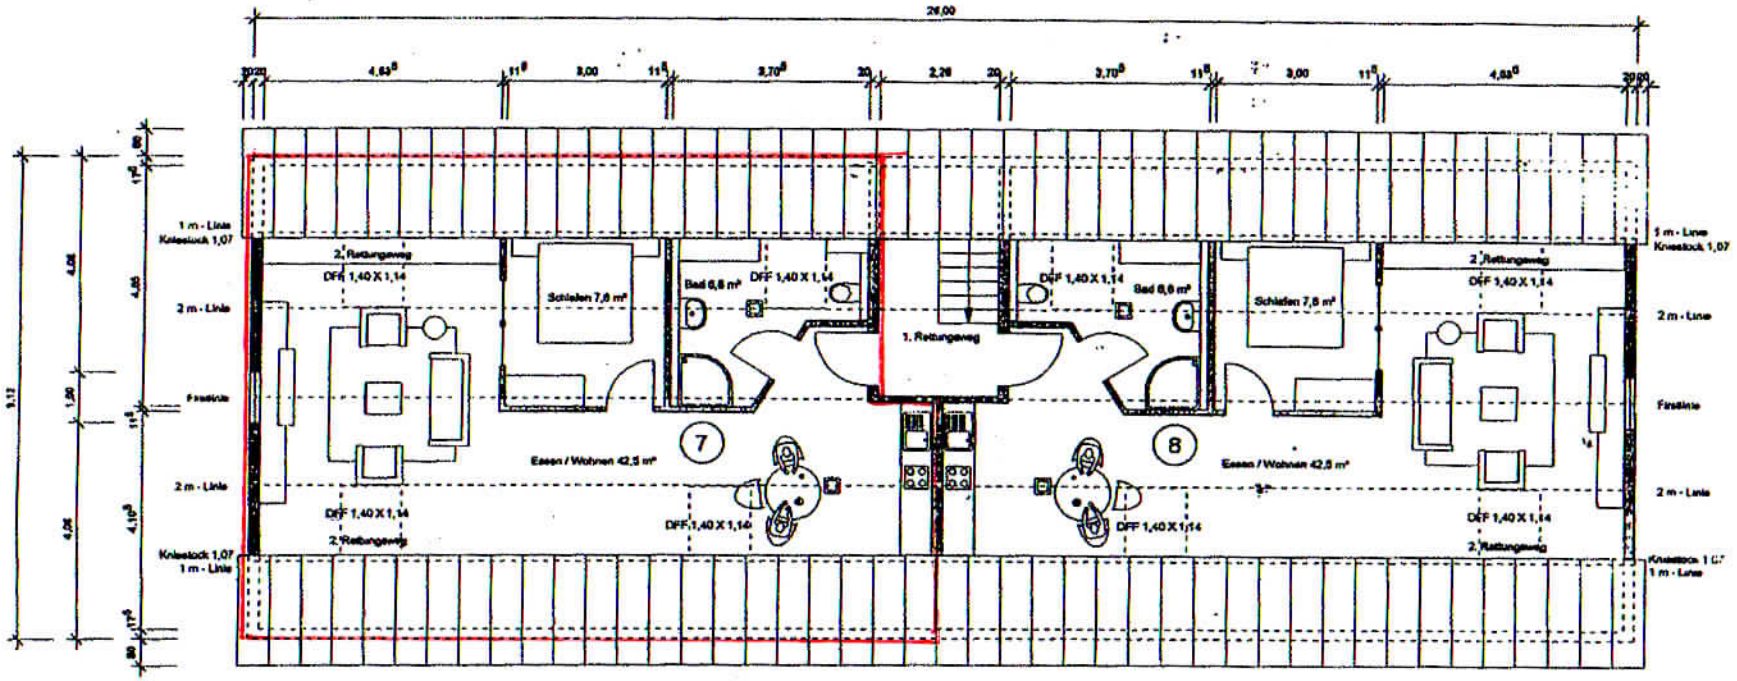

Grundriss DG, 15.07.04, M 1/100

Nutzungsänderung

Bauvorhaben: Dachausbau Mehrfamilienhaus
Johannes-von-Hieber-Str. 7
73547 Lorch-Waldenhausen

Bauherr: Sachwert Württemberg GmbH & CoKG
Neue Weinsteige 4
70180 Stuttgart