


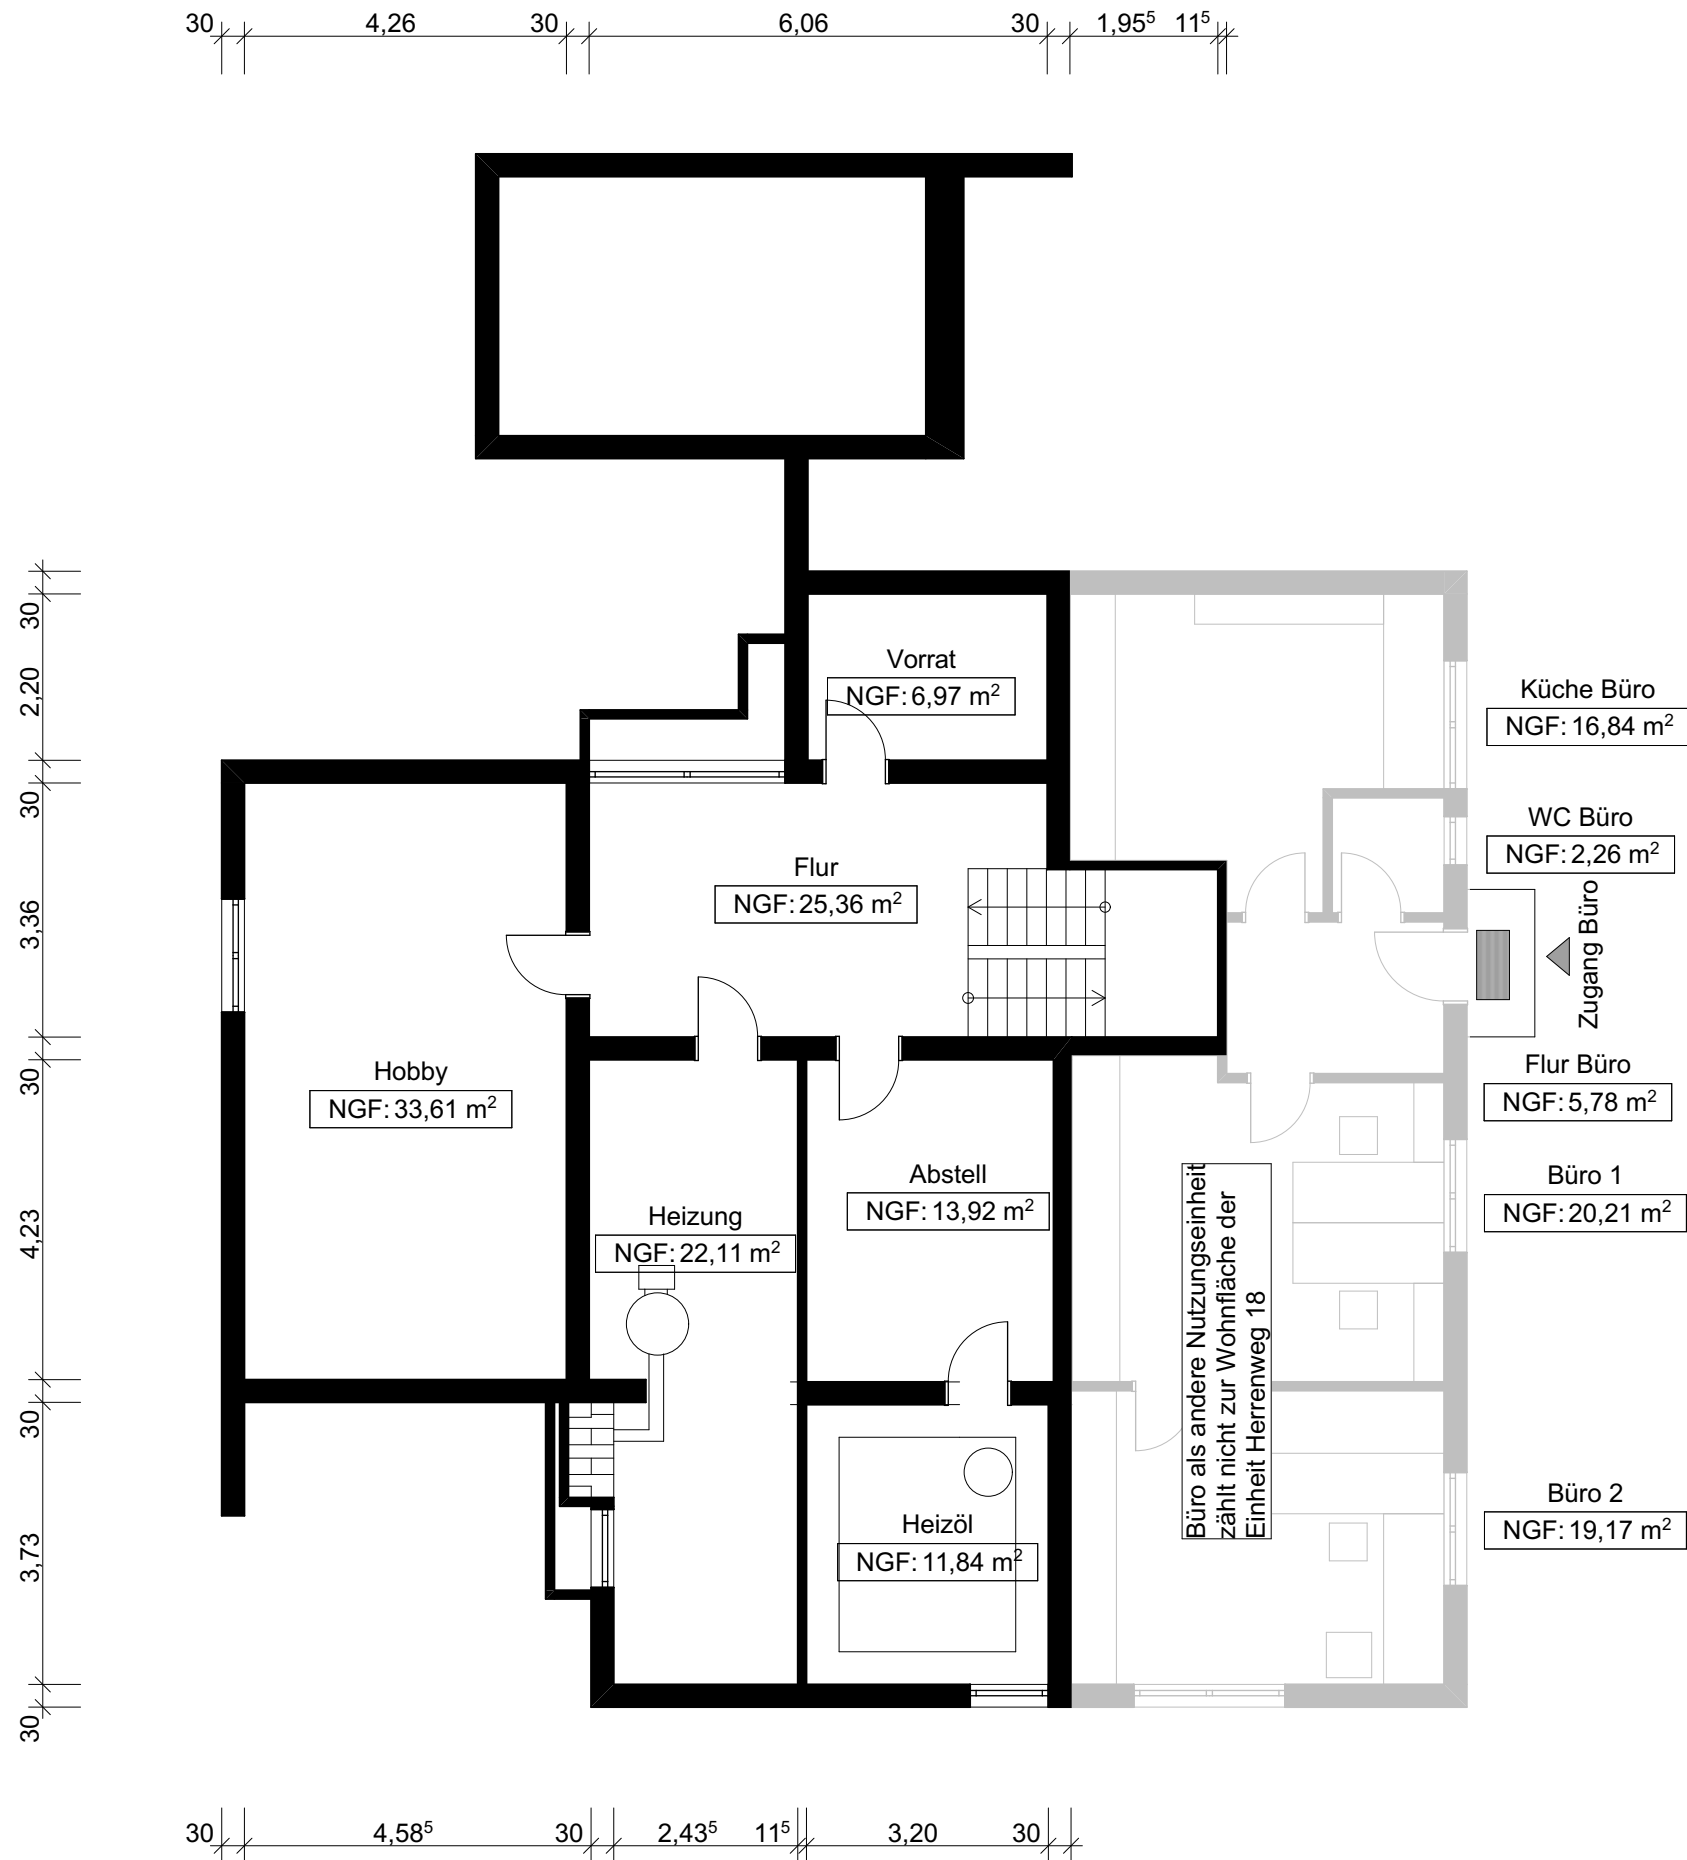

Untergeschoss

- Bestand
- Abbruch
- Stahlbeton
- Mauerwerk
- Holz
- Dämmung

WOHNFLÄCHEN BERECHNUNG

PROJEKT

2205_Herrenweg 18

Herrenweg 18
89346 Bibertal

BAUHERR

Jürgen Weinstein
Herrenweg 18
89346 Bibertal/Bühl

ARCHITEKT

aschoff architekten
Schillerstraße 47
89077 Ulm
Tel. 0731/151 89 80

DATUM

06.07.2022

MAßSTAB

1:100

PLAN

Untergeschoss