



Ansicht Ost



Ansicht Süd

Haus A



Ansicht West



Ansicht Nord




Unverbindliche Darstellungen aus der Sicht des Illustrators.



3-Zimmer Penthouse Wohnung mit Dachterrasse	
Flur	14,03 m ²
WC	3,98 m ²
Abstellraum	2,65 m ²
Bad	8,81 m ²
Wohnen/ Essen/ Kochen	34,80 m ²
Schlafzimmer	14,99 m ²
Kinderzimmer	12,50 m ²
Dachterrasse (anteilig)	34,32 m ²
Gesamt	126,08 m²

Sämtliche Abbildungen stellen unverbindliche Visualisierungen aus der Sicht des Illustrators dar. Änderungen bleiben vorbehalten.
Die dargestellte Möblierung sowie weiteres Mobiliar und die Einbauküche sind nicht Bestandteil des Kaufgegenstandes und dienen lediglich der beispielhaften Darstellung. Die vorliegenden Grundrisse entsprechen dem Stand der Eingabepläne. Abweichungen aufgrund von Planungsänderungen und behördlicher Auflagen bleiben vorbehalten.
Maßgeblich für Angaben zu Ausstattung und Objektausführung ist ausschließlich der notarielle Kaufvertrag und die Baubeschreibung.

Die Wohnfläche wurde in Anlehnung an die Wohnflächenverordnung auf der Grundlage der Verkaufspläne (M 1:100) nach Rohbaumaßen ermittelt und unterliegt Toleranzen. Alle Angaben sind ohne Gewähr.

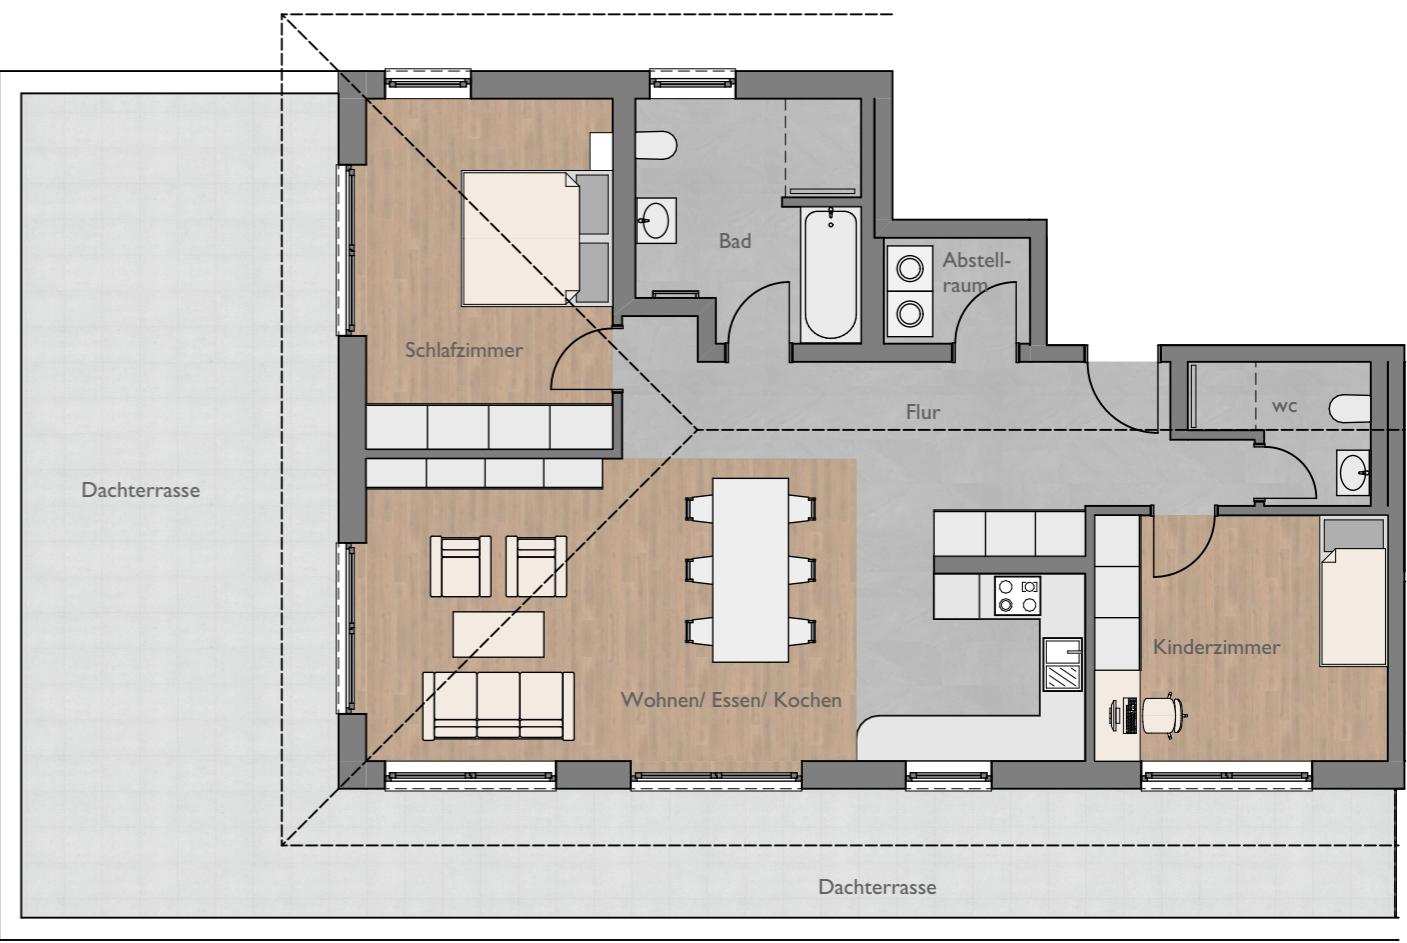





3-Zimmer Penthouse Wohnung mit Dachterrasse

Flur	5,70 m ²
WC	3,69 m ²
Abstellraum	3,69 m ²
Bad	9,76 m ²
Wohnen/ Essen/ Kochen	35,07 m ²
Schlafzimmer	15,01 m ²
Kinderzimmer	12,49 m ²
Dachterrasse (anteilig)	33,02 m ²
Gesamt	118,43 m²

Sämtliche Abbildungen stellen unverbindliche Visualisierungen aus der Sicht des Illustrators dar. Änderungen bleiben vorbehalten.
Die dargestellte Möblierung sowie weiteres Mobiliar und die Einbauküche sind nicht Bestandteil des Kaufgegenstandes und dienen lediglich der beispielhaften Darstellung. Die vorliegenden Grundrisse entsprechen dem Stand der Eingabepläne. Abweichungen aufgrund von Planungsänderungen und behördlicher Auflagen bleiben vorbehalten.
Maßgeblich für Angaben zu Ausstattung und Objektausführung ist ausschließlich der notarielle Kaufvertrag und die Baubeschreibung.

Die Wohnfläche wurde in Anlehnung an die Wohnflächenverordnung auf der Grundlage der Verkaufspläne (M 1:100) nach Rohbaumaßen ermittelt und unterliegt Toleranzen. Bei bodentiefen Fenstern wird die Nische bis zum Rahmen gemessen. Alle Angaben sind ohne Gewähr.

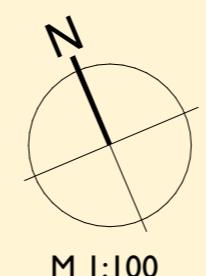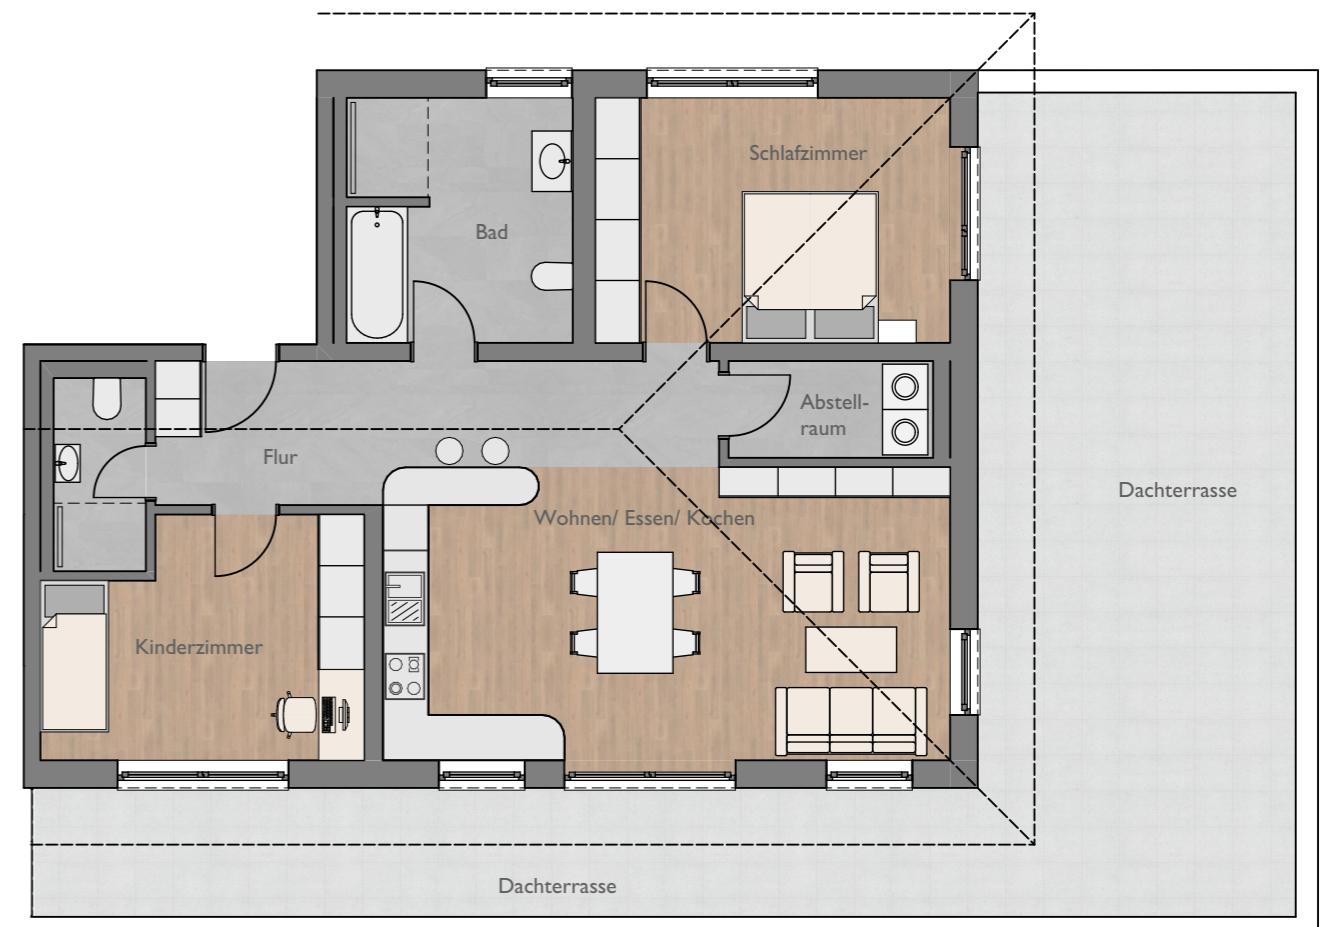

Wohnung A 10

1 m 2 m 3 m 4 m 5 m 6 m

M 1:100