



37603 Holzminden, Karlstraße 26

Vorderhaus – 1. Obergeschoss

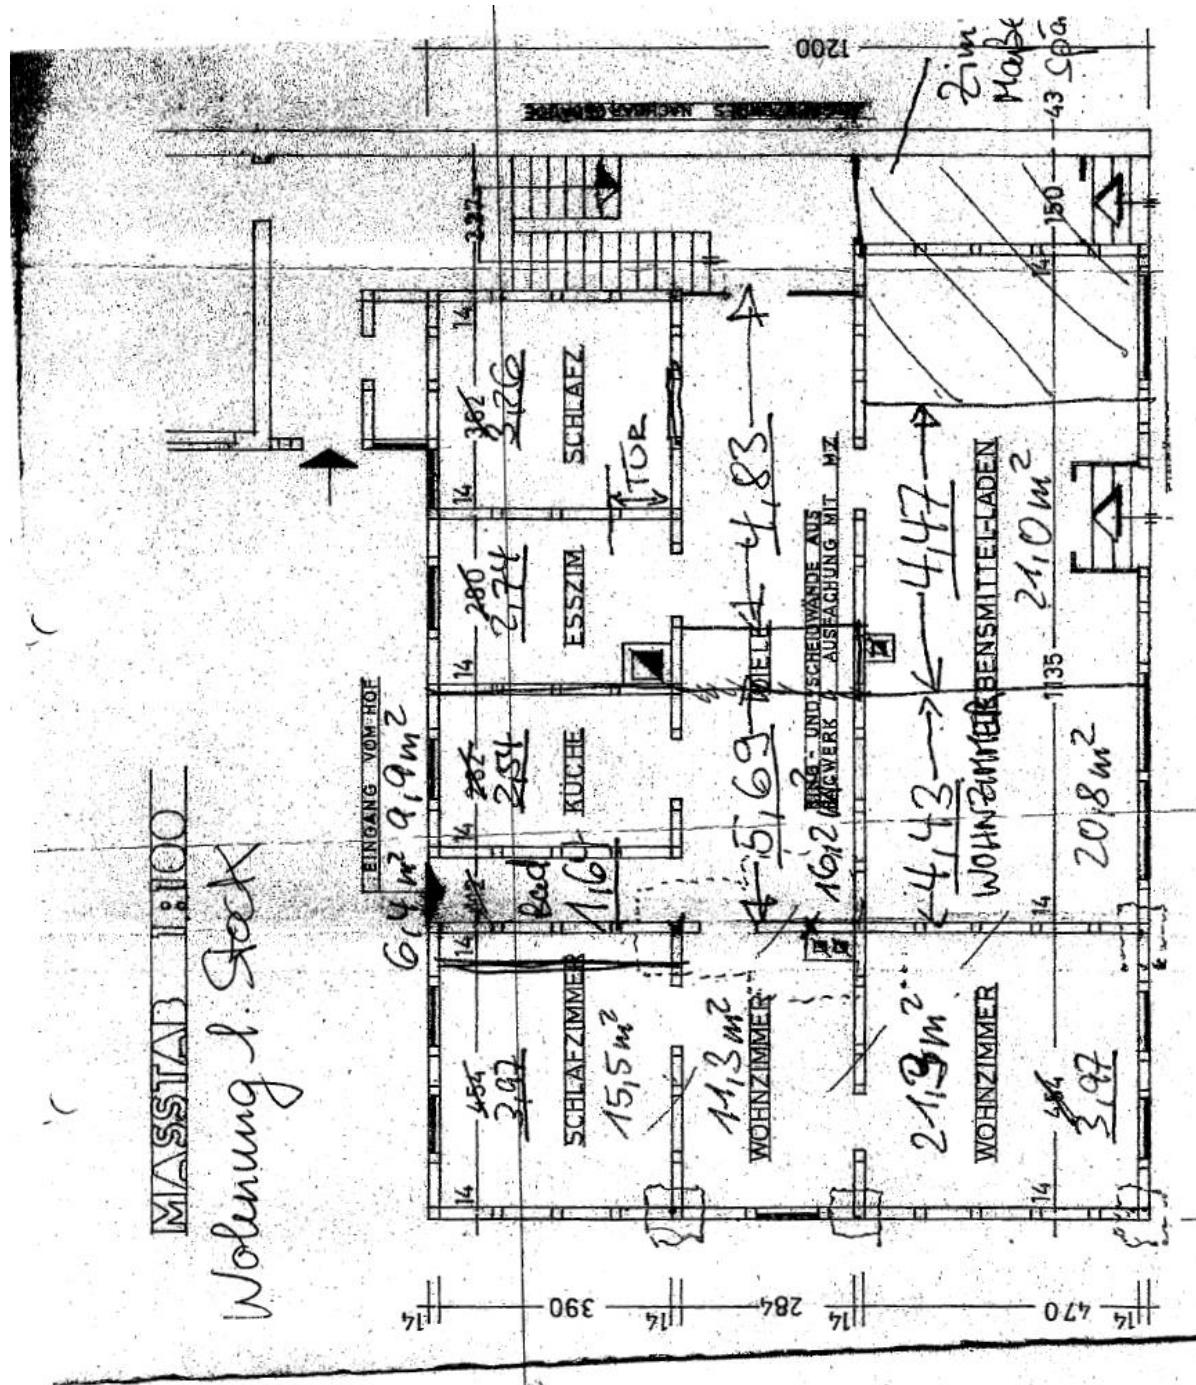

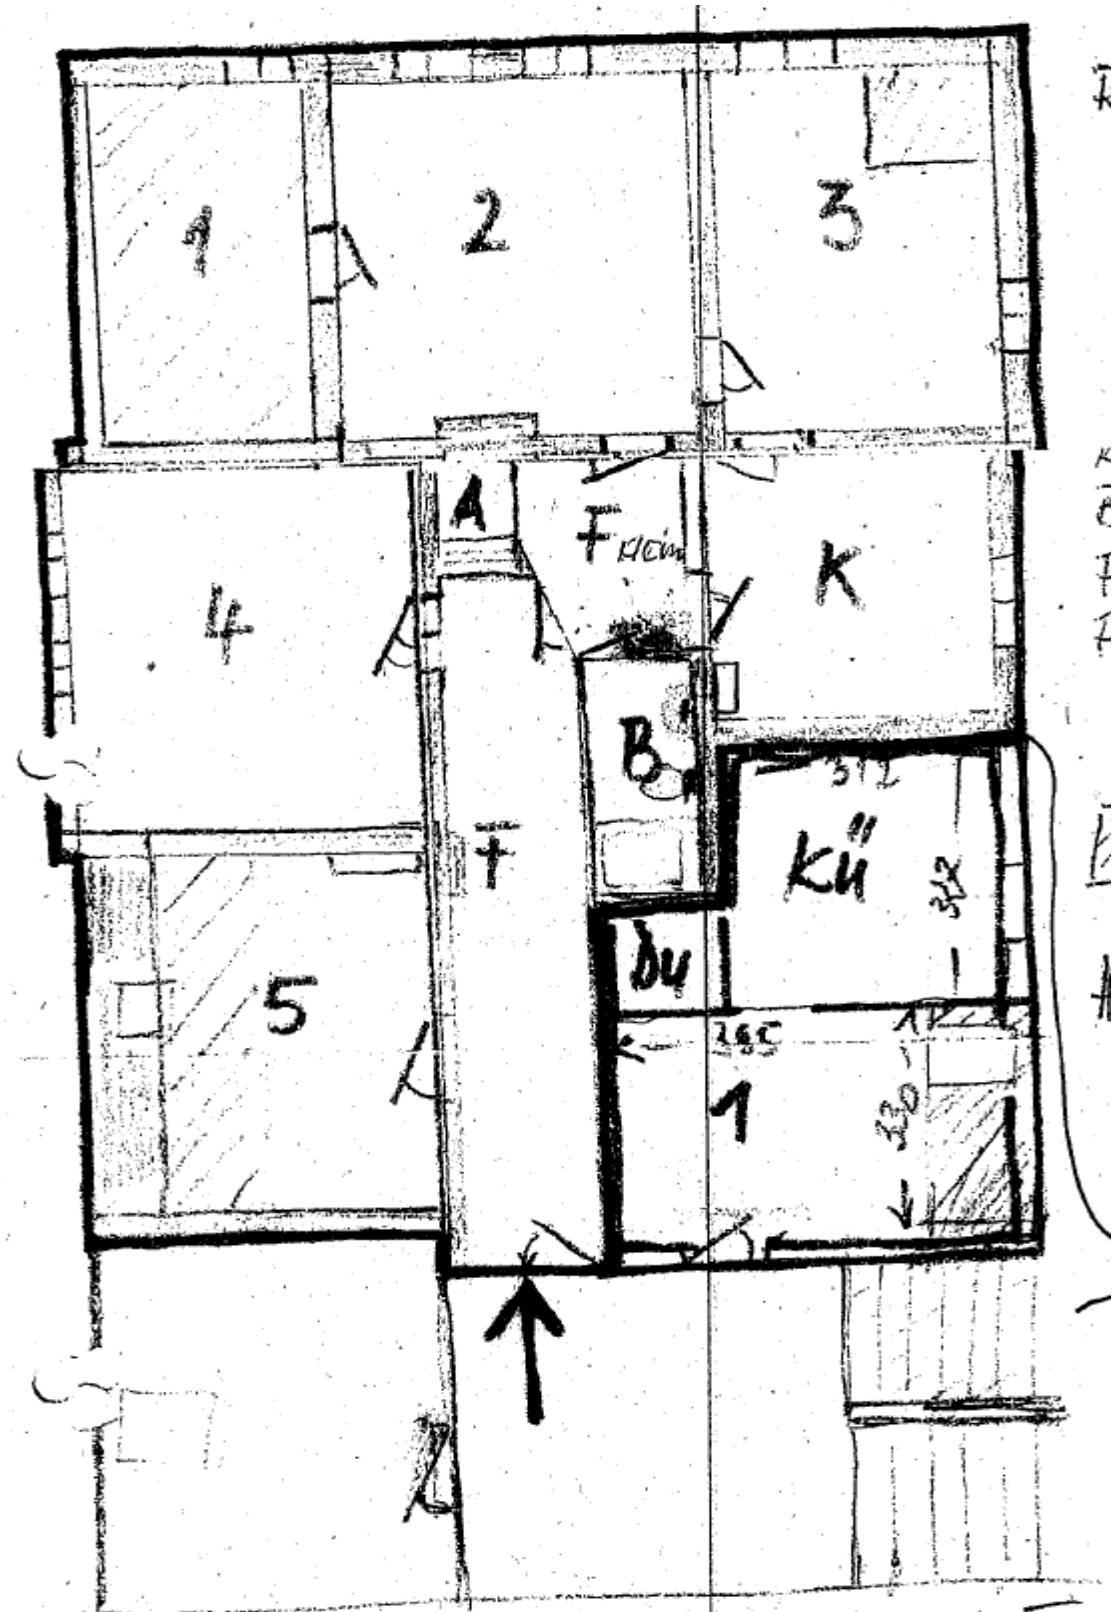

37603 Holzminden, Karlstraße 26

Vorderhaus - Dachgeschoss