

Hiermit bestätige ich, dass in den Bauvorlagen alle baurechtlichen Anforderungen eingehalten sind,  
die nach § 56 (§ 57) HBO 2002 nicht bauaufsichtlich geprüft werden.

Berlin, den 13.07.2020

**BAUVORHABEN:**

Mehrfamilienhaus  
Wilhelm-Heitmann-Platz 6  
34329 Nieste

**AUFTRAGGEBER:**

Dmitrij Vaisband  
GLD GmbH  
Christoph-Bernhard-Graben 115  
48163 Münster  
Tel: +49 211 564 922 333  
E-Mail: info@vaisband.com

**ARCHITEKT:**

Ilia Kireev  
Dipl.-Ing. Arch. AK-Berlin #13082  
Hardenbergstrasse 20  
10623 Berlin  
T: +49 30 26320629  
M: +49 172 1353225  
E-Mail: ilia@kireev.de  
Web: www.kireev.de




**WHP.S01**

**Schnitt S1**

S1 Schnitt

Maßstab	Blattgröße	Erstellungsdatum	Änderungsdatum
1:100	420*297 A3	07.08.2068	13.07.2020

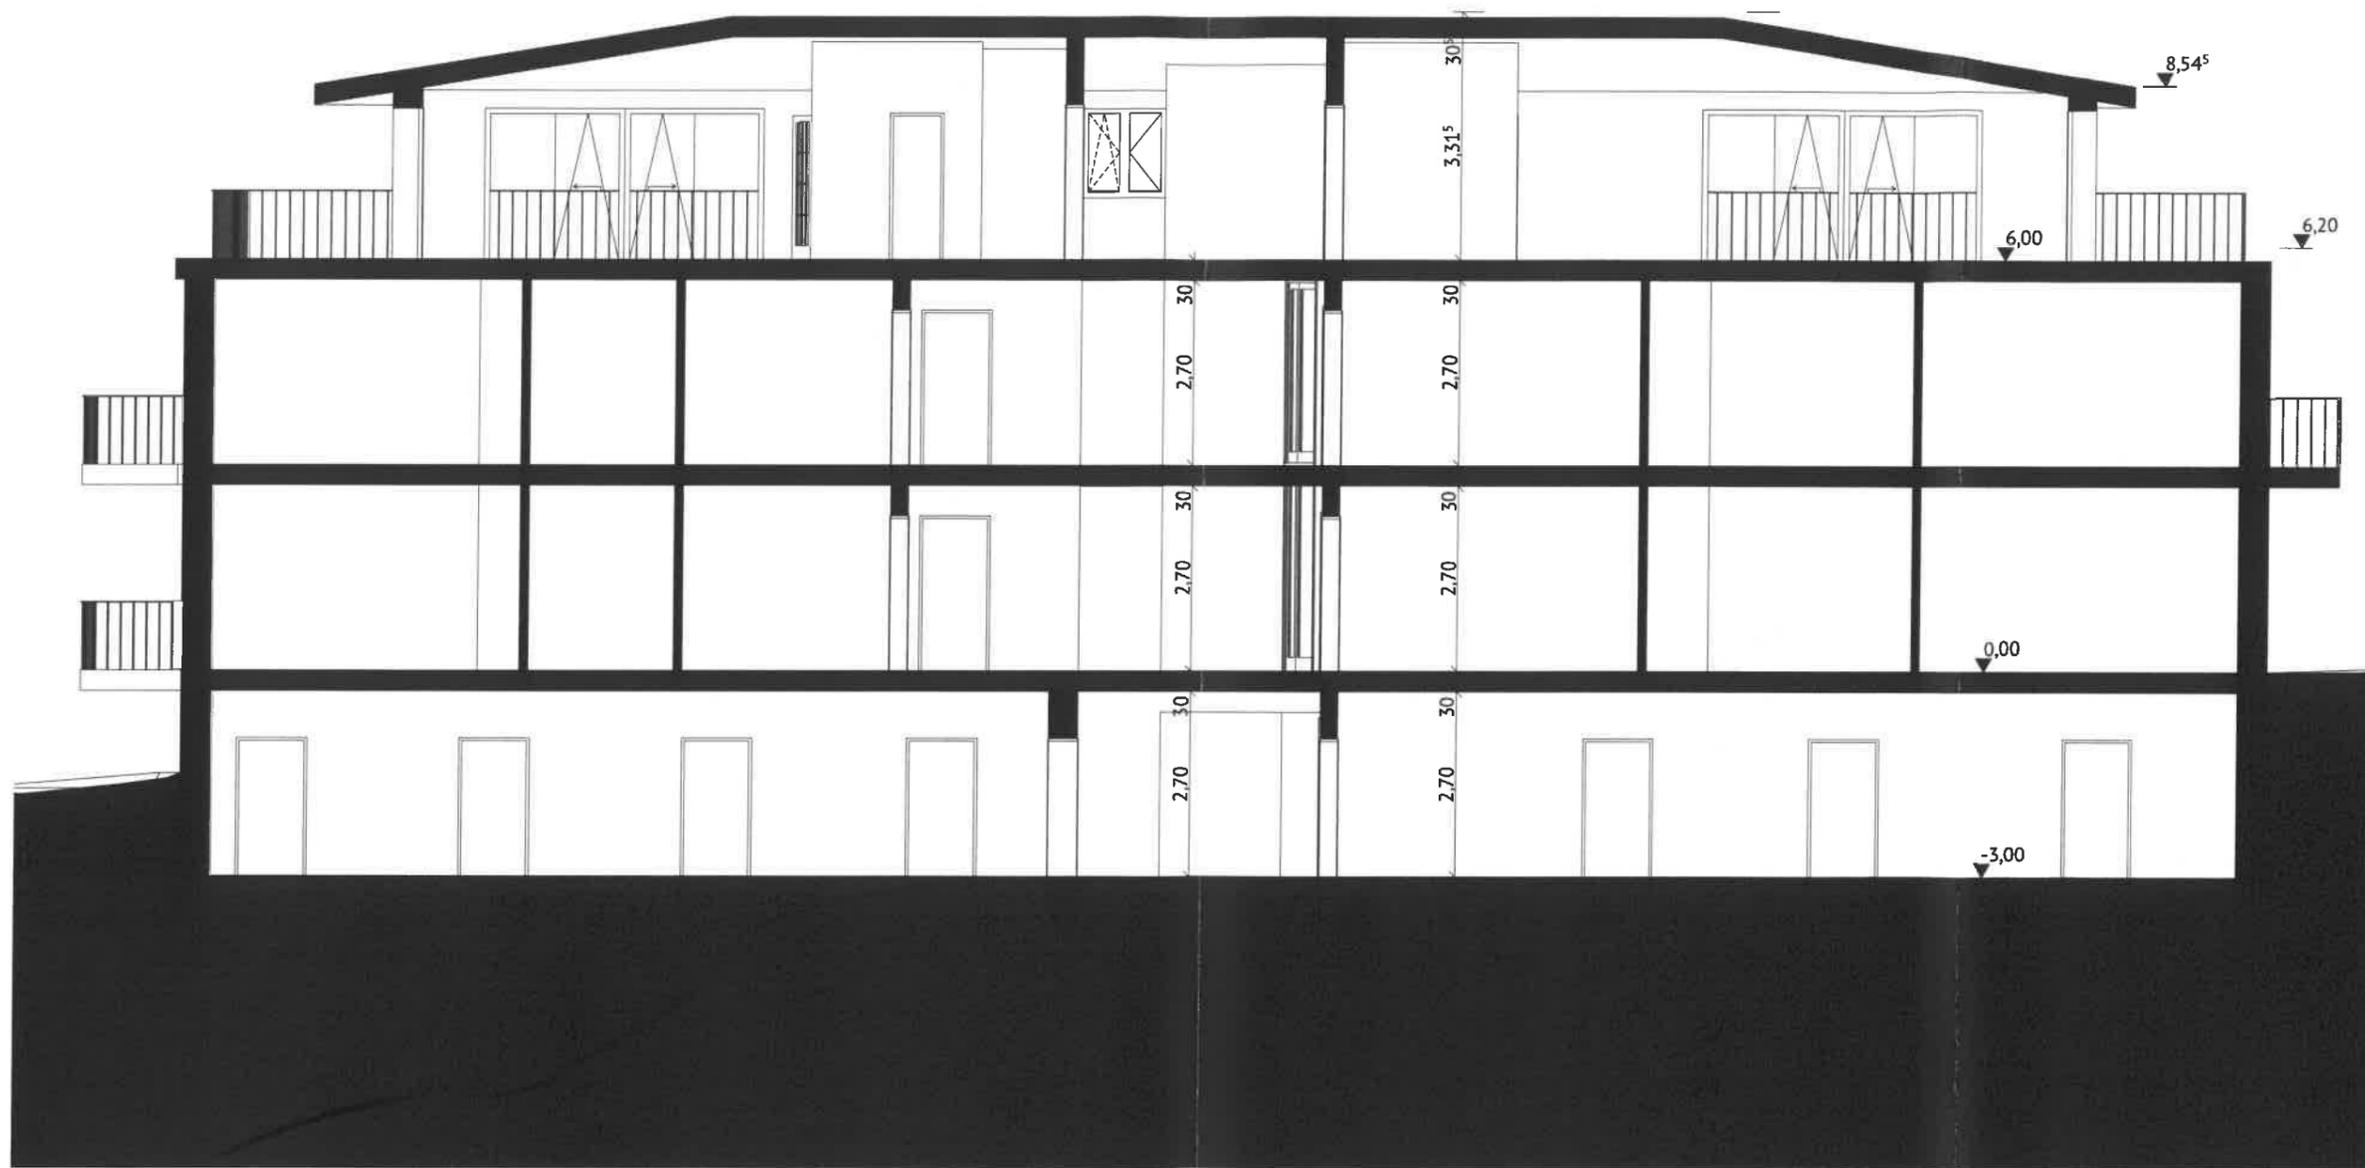

Hiermit bestätige ich, dass in den Bauvorlagen alle baurechtlichen Anforderungen eingehalten sind,  
die nach § 56 (§ 57) HBO 2002 nicht bauaufsichtlich geprüft werden.

Berlin, den 13.07.2020

**BAUVORHABEN:**

Mehrfamilienhaus  
Wilhelm-Heitmann-Platz 6  
34329 Nieste

**AUFTRAGGEBER:**

**Dmitrij Vaisband**  
**GLD GmbH**  
Christoph-Bernhard-Graben 115  
48163 Münster  
Tel: +49 211 564 922 333  
E-Mail: info@vaisband.com

**ARCHITEKT:**

**K I R E E V**  
Ilija Kireev  
Dipl.-Ing. Arch. AK-Berlin #13082  
Hardenbergstrasse 20  
10623 Berlin  
T: +49 30 26320629  
M: +49 172 1353225  
E-Mail: ilia@kireev.de  
Web: www.kireev.de

**WHP.S02**

**Schnitt S2**

S2 Schnitt

Maßstab	Blattgröße	Erstellungsdatum	Änderungsdatum
1:100	420*297 A3	07.08.2068	13.07.2020