1-GK10
1-GK09
1-GK11
Notstromaggregat
1-GK08
Heizung
1-GK12
1-GK07.1
1-GK07
Schachtraum
1-GK06
1-GK15
1-GK04
1-GK05
Betriebstechnischer Raum
1-GK14
Flur
SPZ1
1-GK03
Wasserauffangbecken
Flur
Flur
Zugang zur Trafostation
1-HK11
kein Zugang möglich
1-HK15
Kälteanlagen
1-HK10
Wasseraufbereitung
1-HK12
Stromversorgung
1-HK09
Flur
Betriebstechnische Raum/Sacht
1-HK08
1-HK05
Server/Telekommunikation
1-HK07
Stromversorgung
1-HK06
Aufzugsbetriebsraum
38.1
43.1
48.1

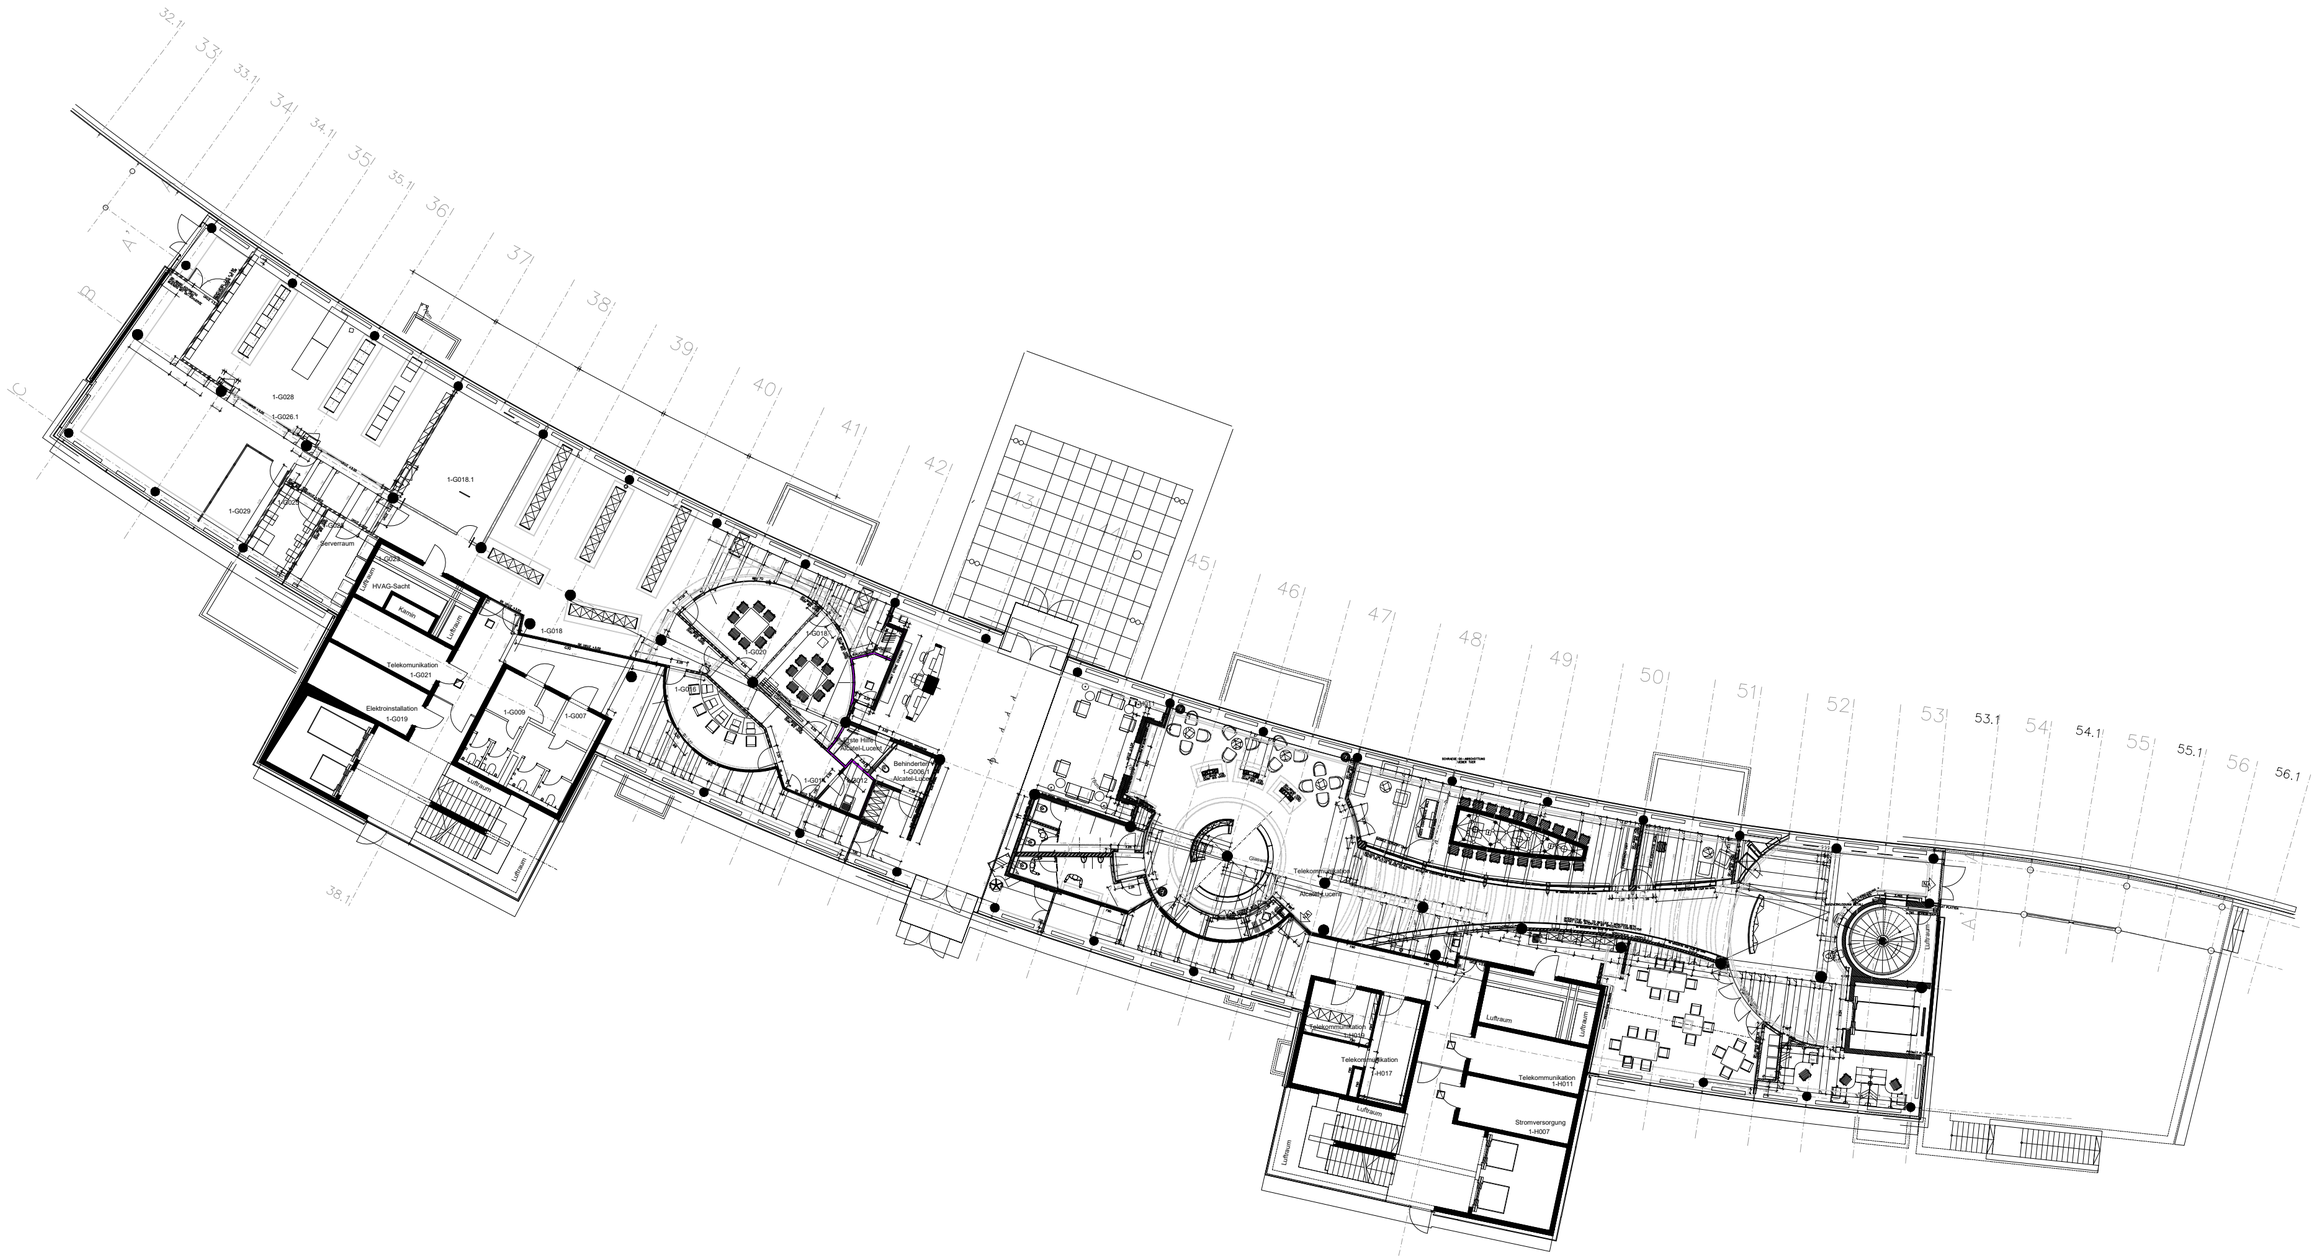
1-G028
1-G026.1
1-G018.1
1-G029
Serverraum
HV/AG-Sat/R
Kanals
Lüftung
1-G018
Telekomunikation
1-G021
Elektroinstallation
1-G019
1-G009
1-G007
Lüftung
1-G020
1-G016
1-G015
1-G014
1-G012
Behinderten
1-G006/2
Aicatel-Lucent
Telekommunikation
Aicatel-Lucent
Lüftung
Telekommunikation
1-H017
Telekommunikation
1-H011
Stromversorgung
1-H007
Lüftung

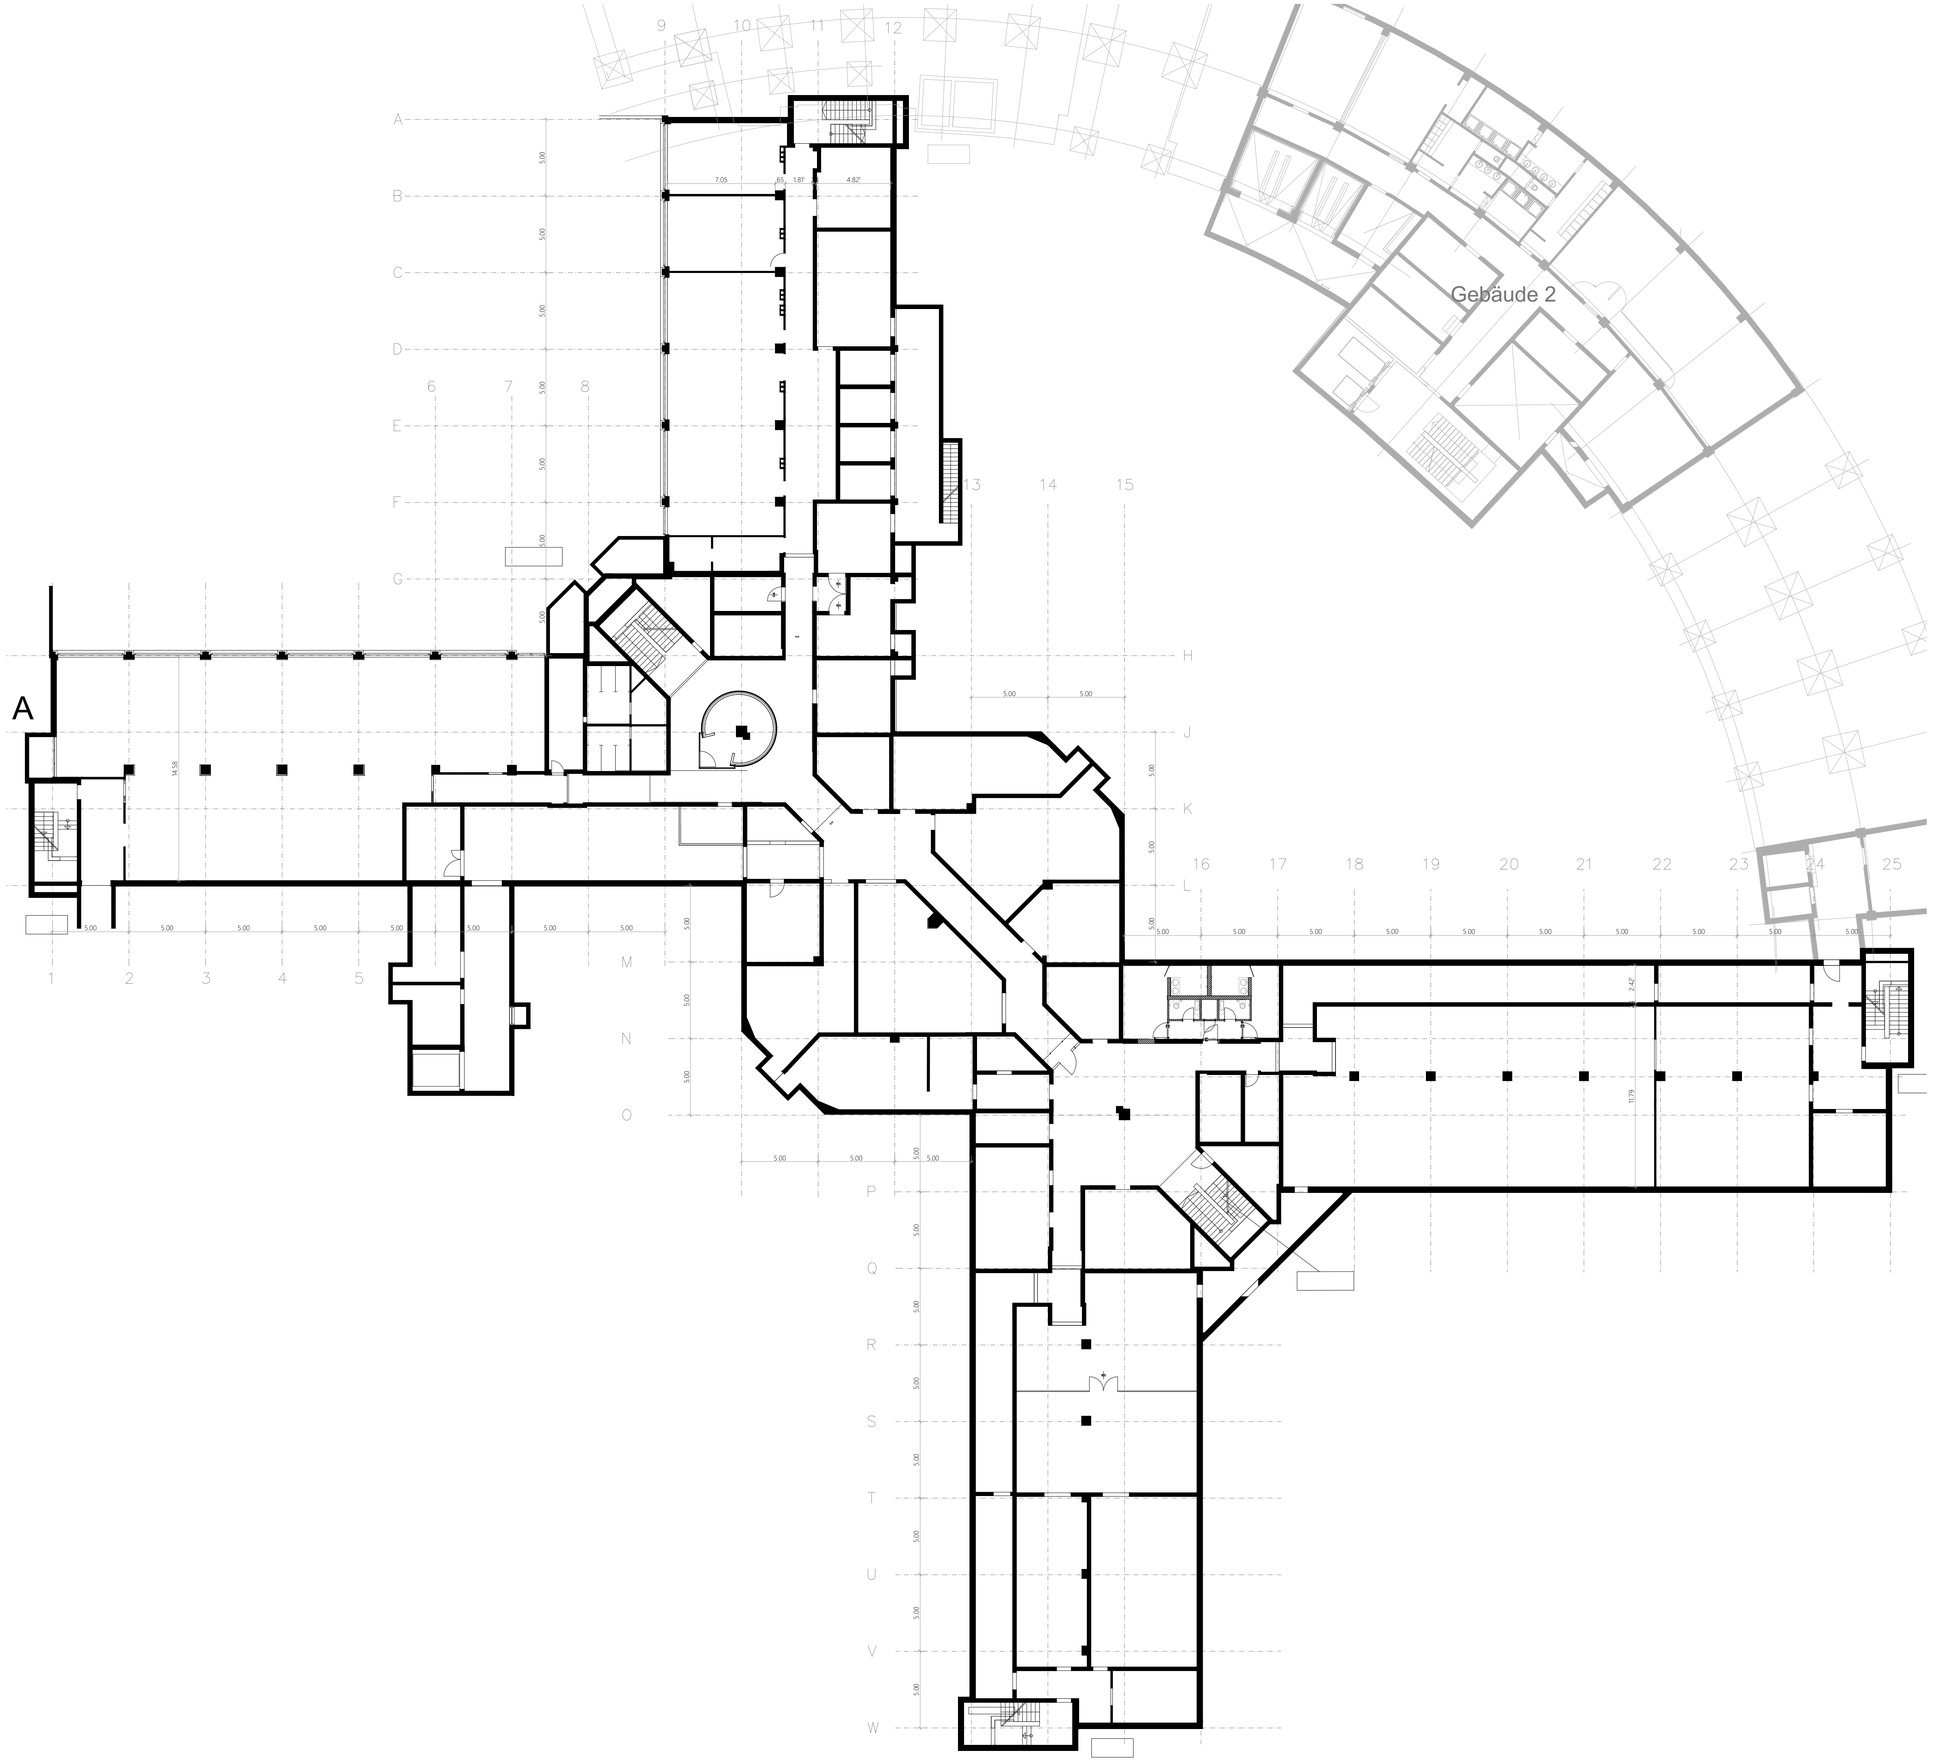
Gebäude 2
A

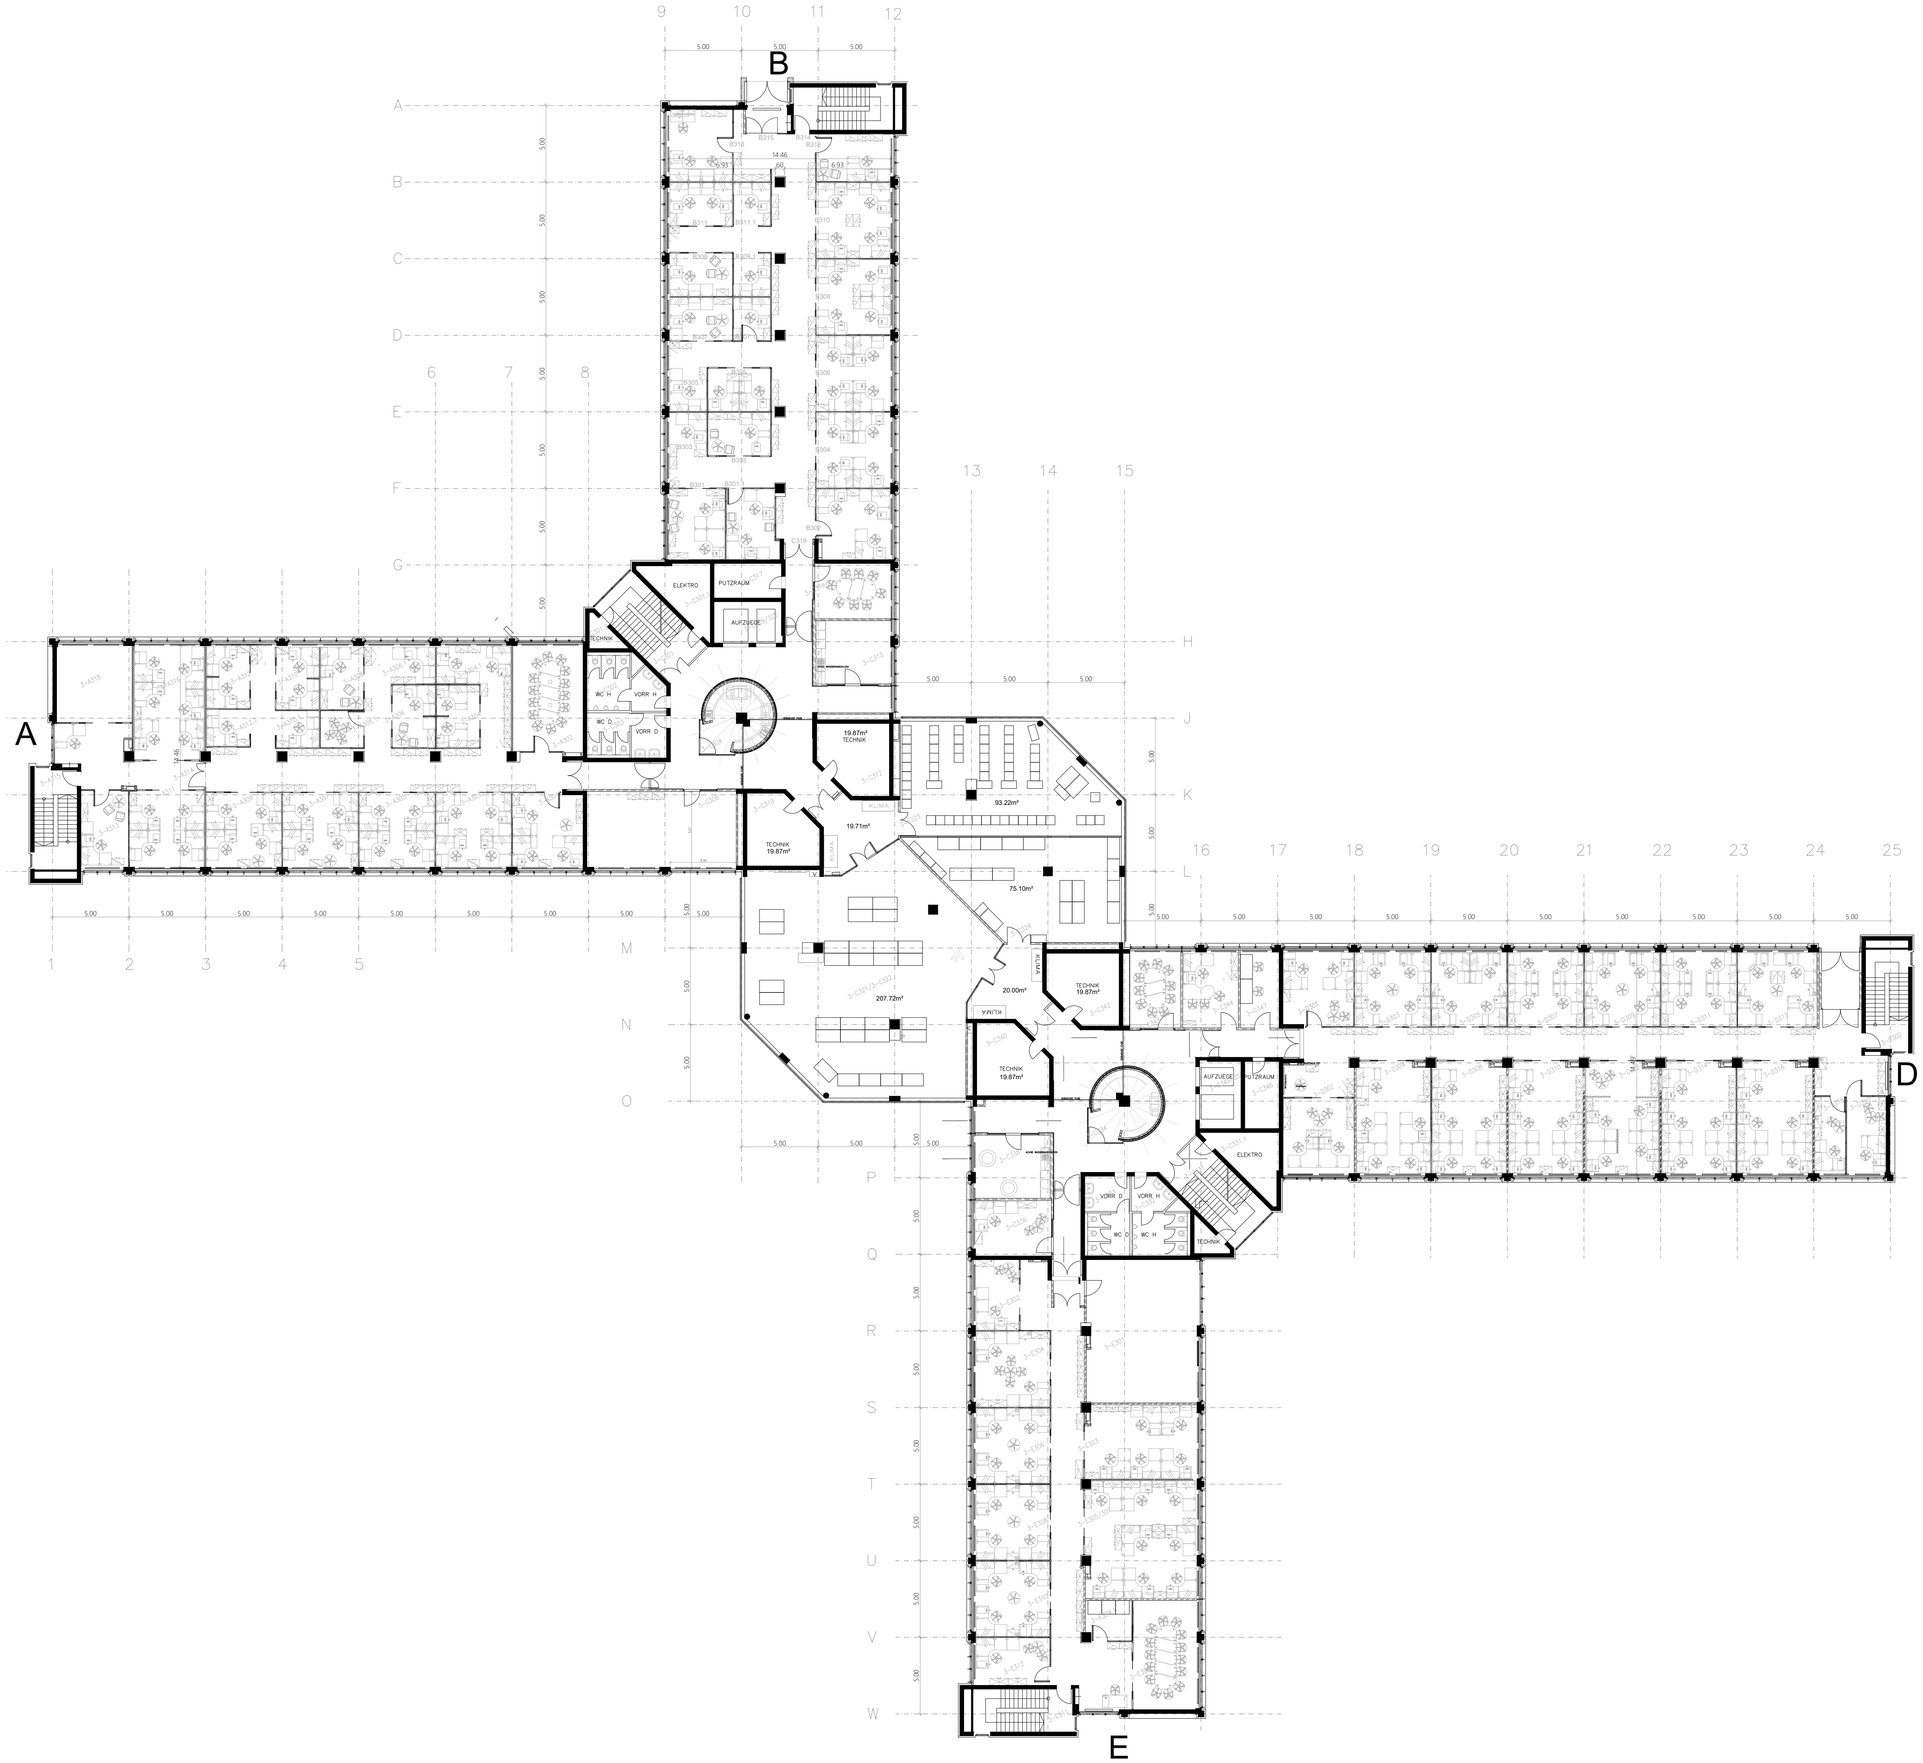
A
B
D
E
ELEKTRO
PUTZRAUM
AUFZUEGE
TECHNIK
WC H
WC D
VORR H
VORR D
19.87m²
TECHNIK
19.71m²
93.22m²
75.10m²
207.72m²
20.00m²
KLIMA

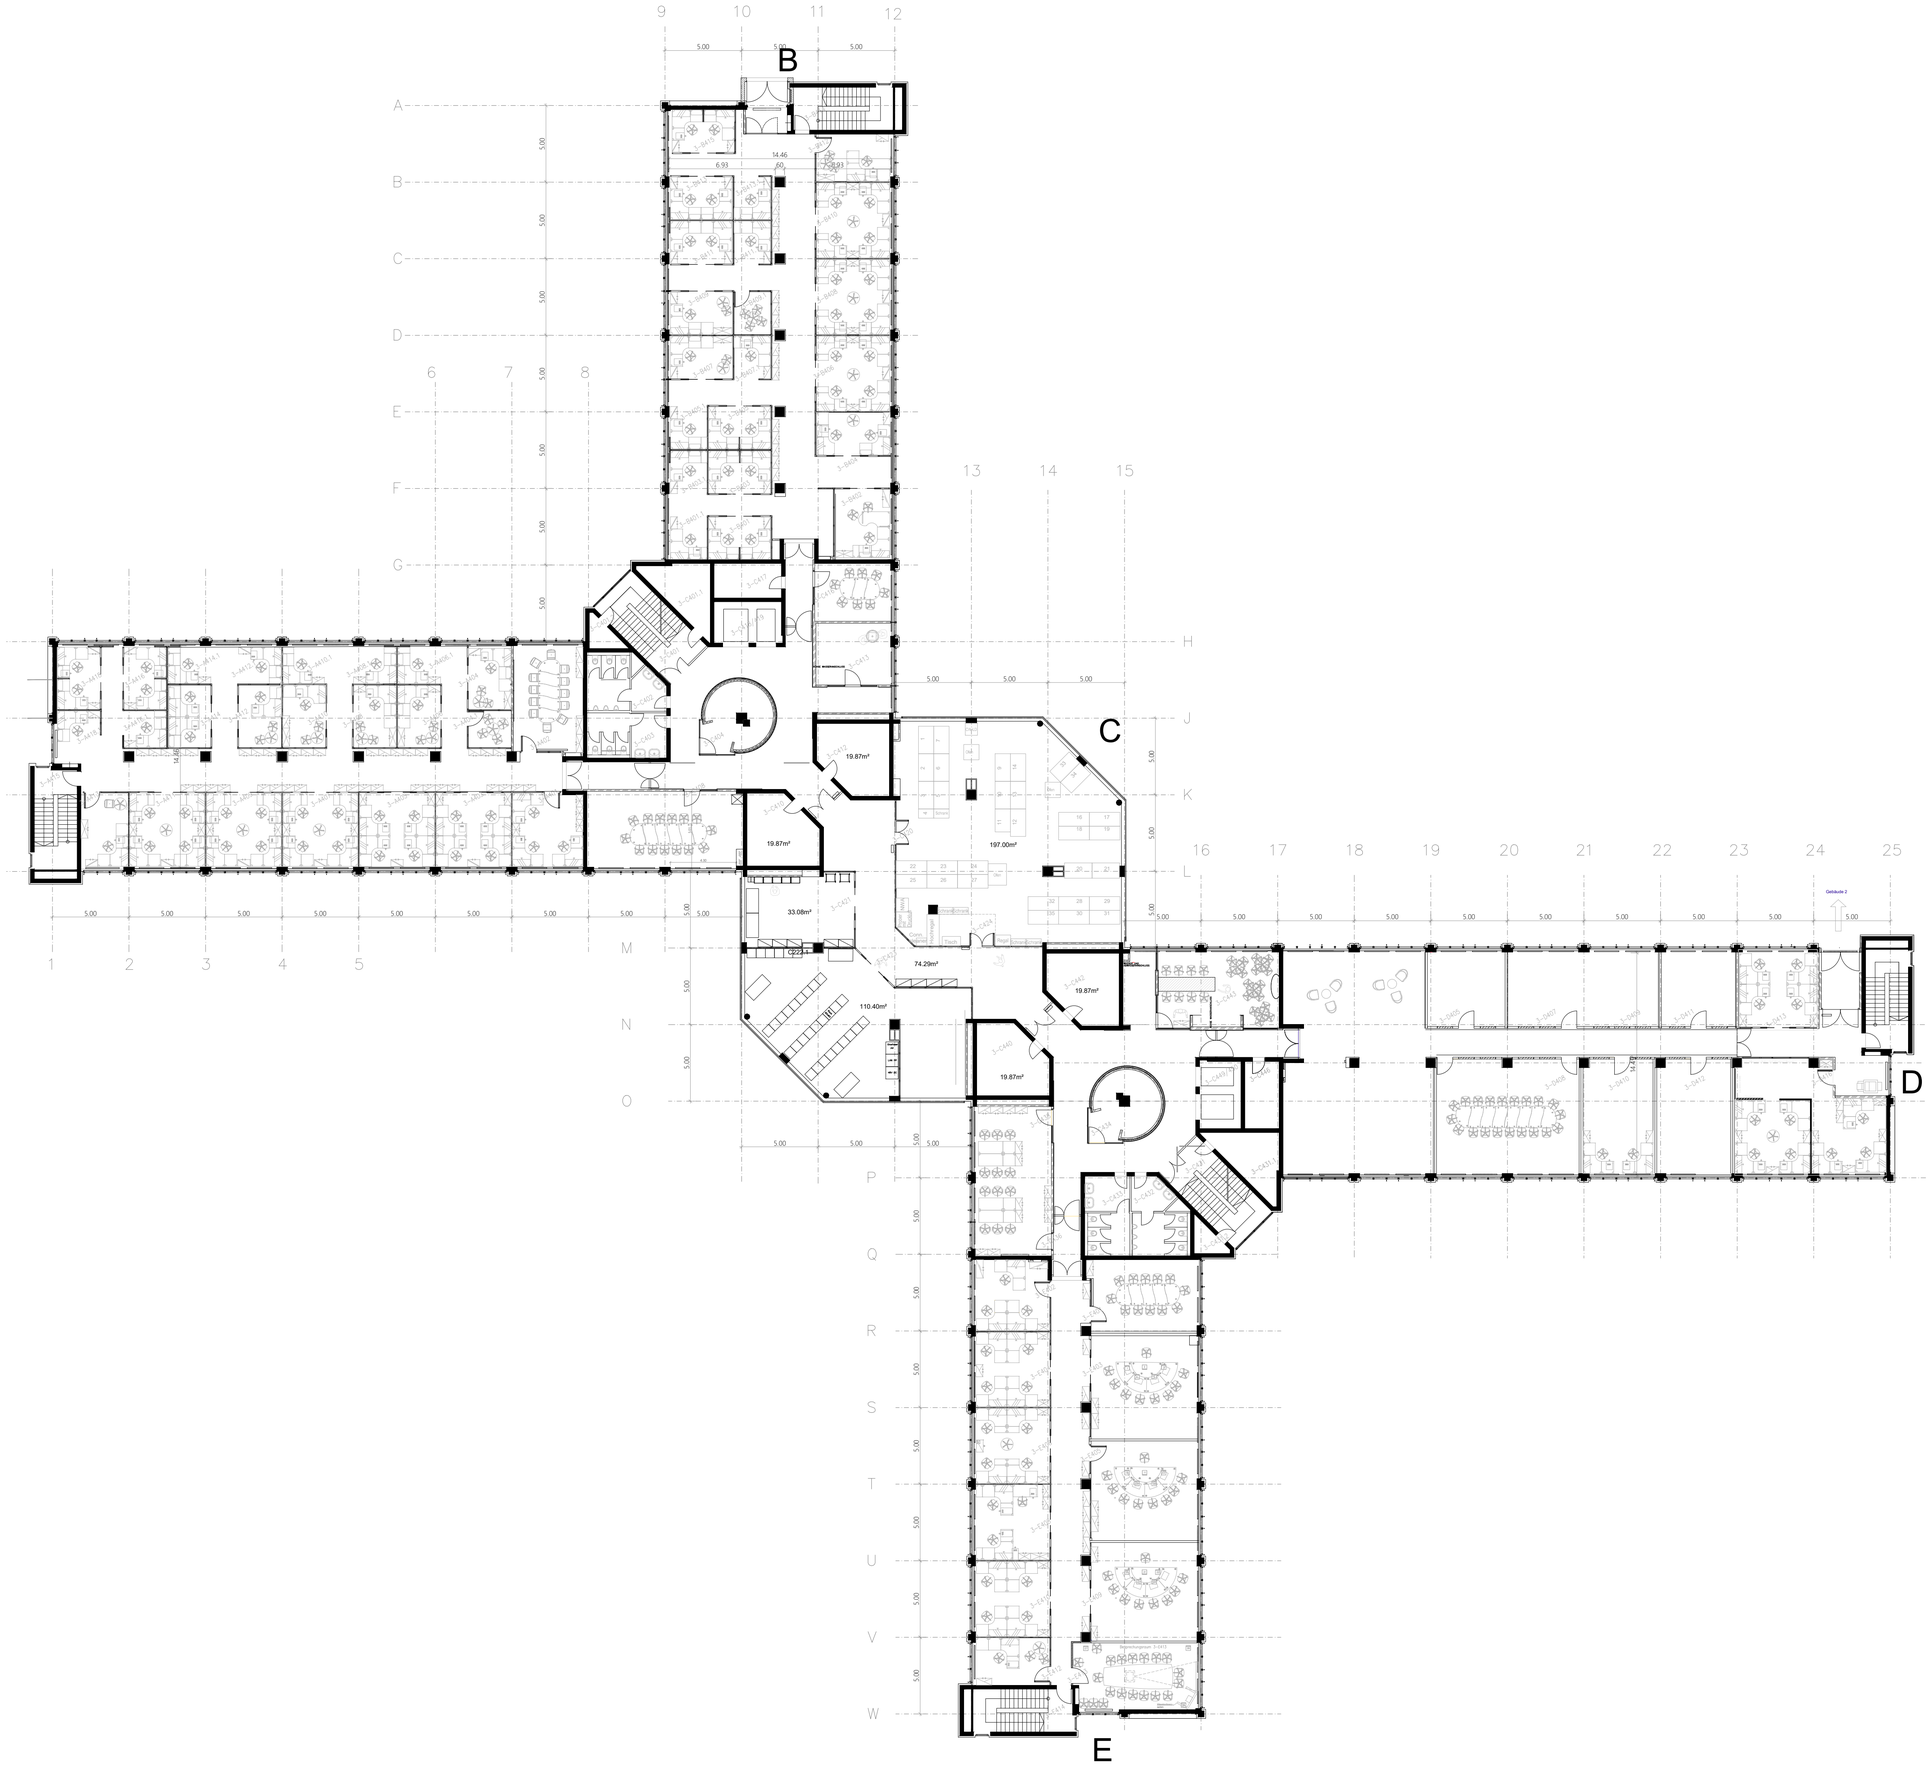
B
C
D
E
19.87m²
197.00m²
33.08m²
74.29m²
110.40m²
Gebäude 2

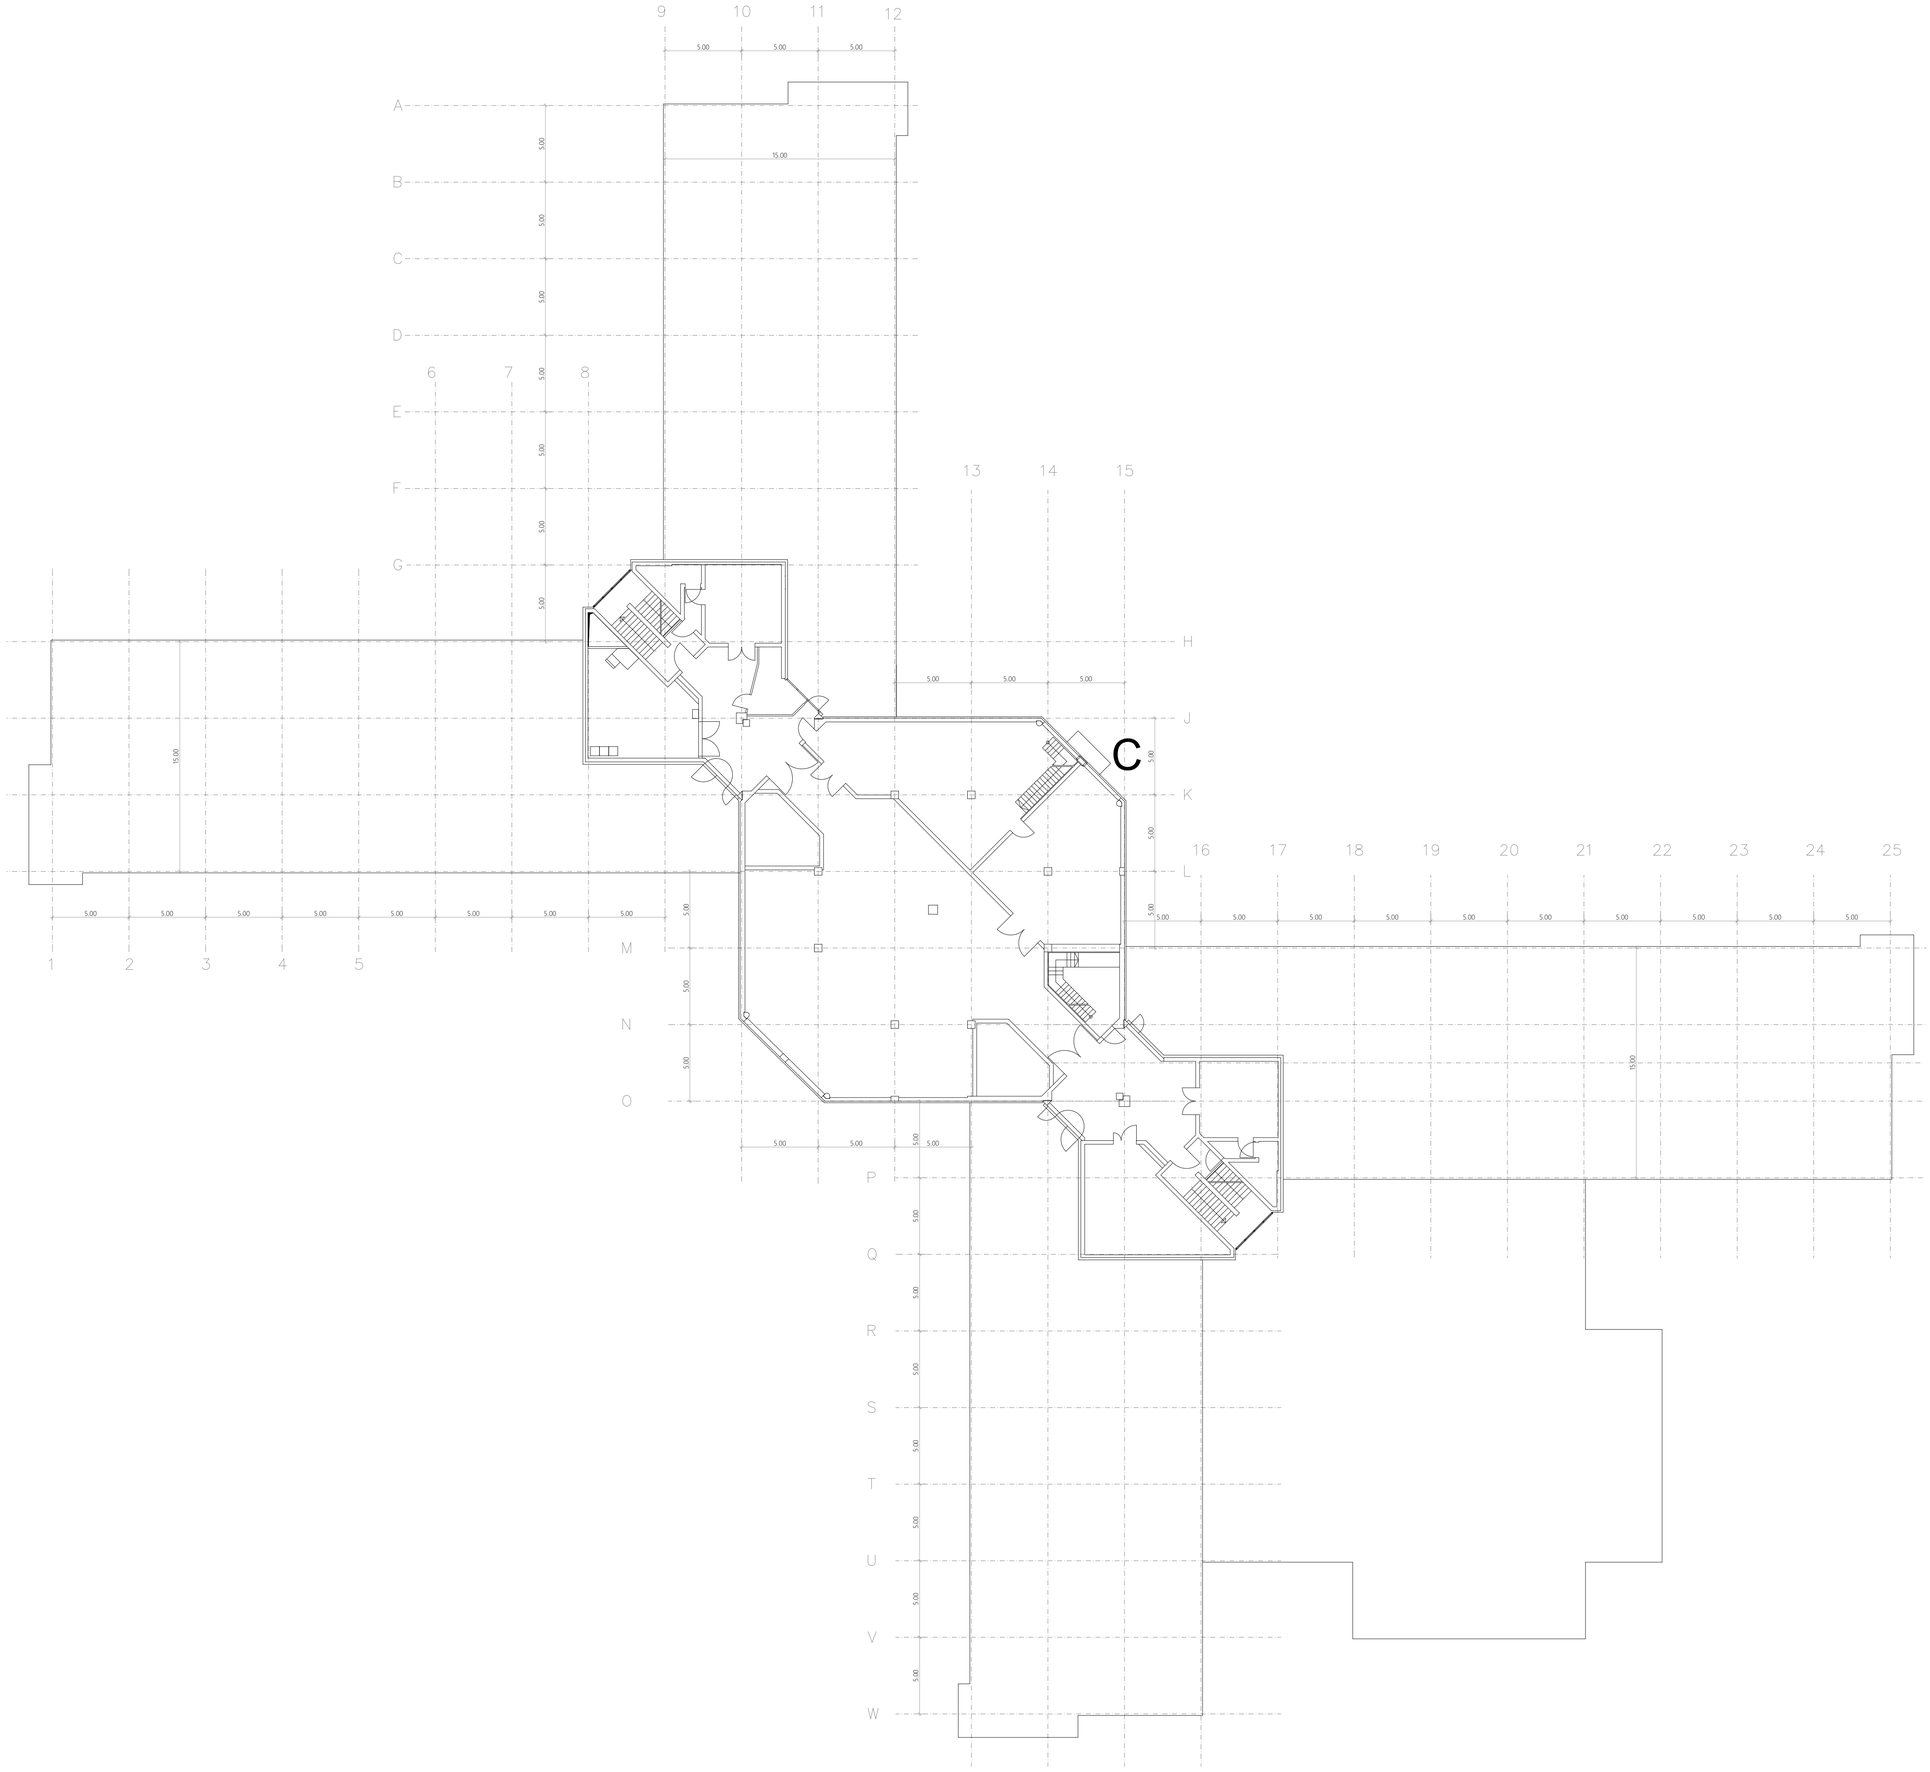
C

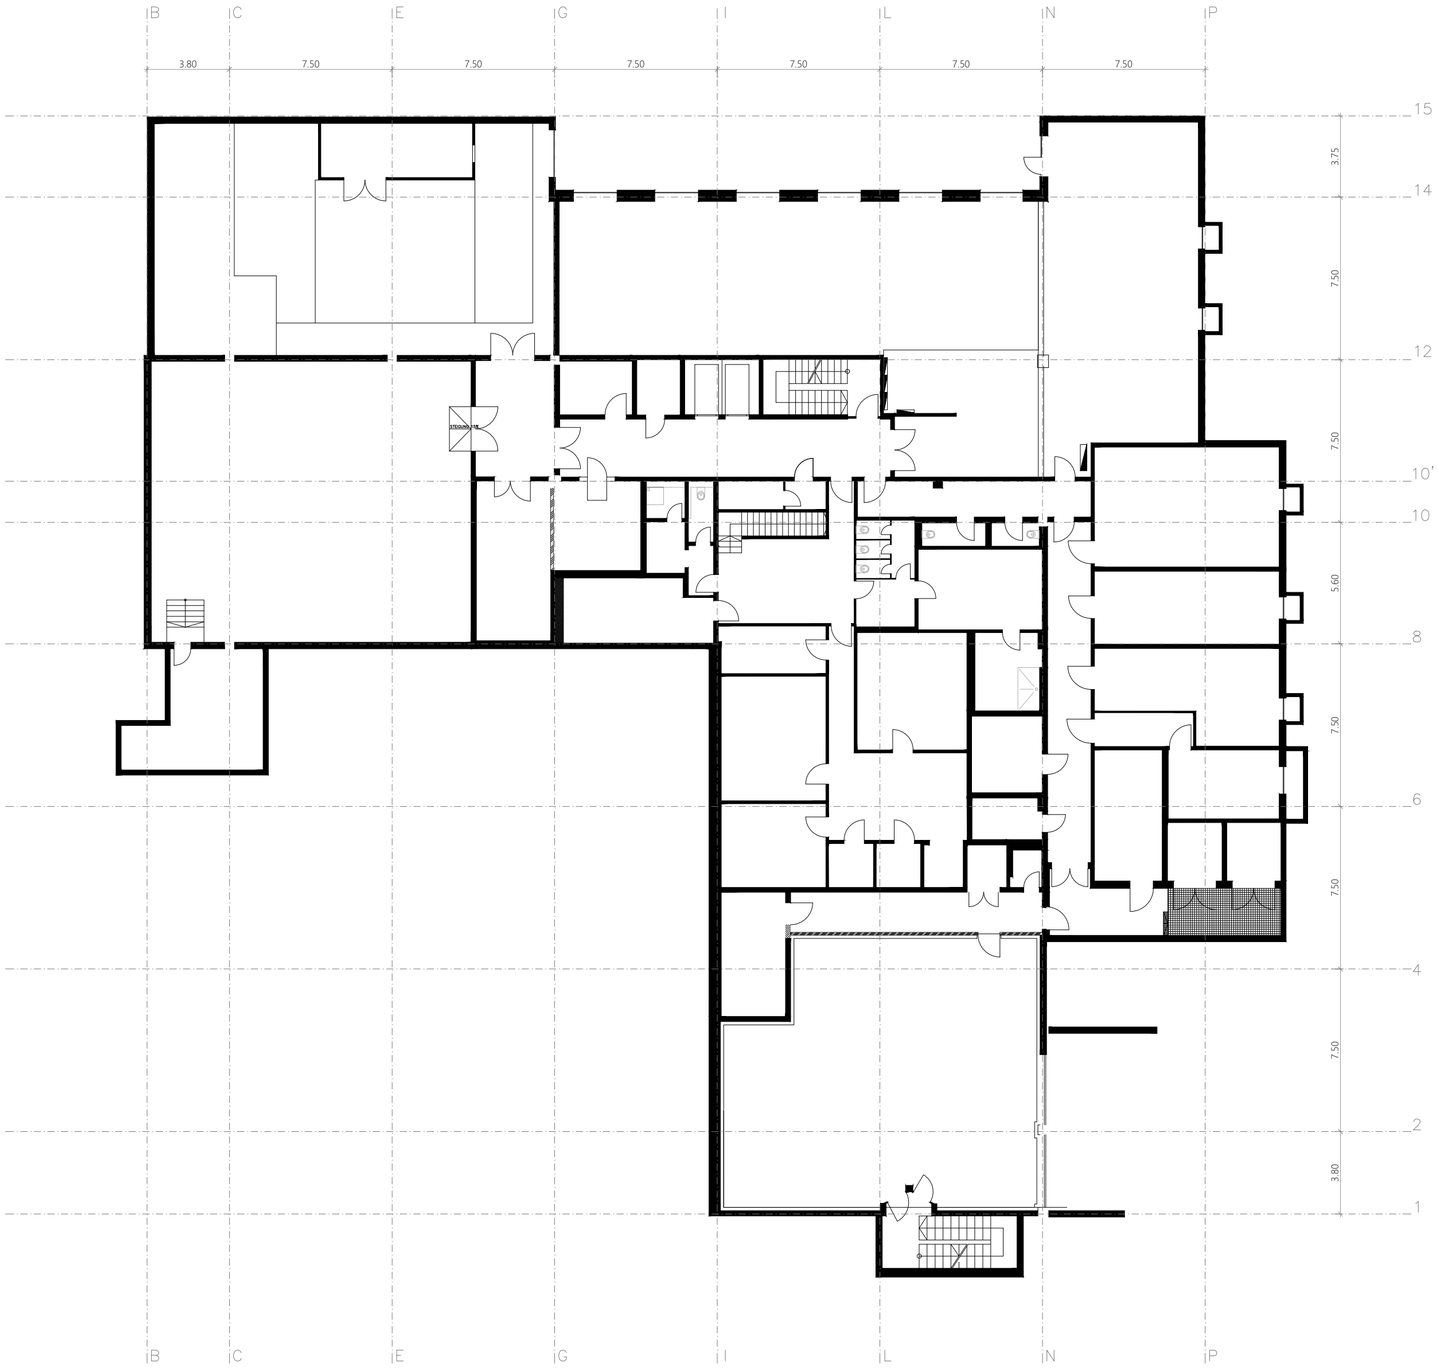
B
C
E
G
I
L
N
P
3.80
7.50
7.50
7.50
7.50
7.50
7.50
15
14
12
10'
10
8
6
4
2
1
3.75
7.50
7.50
5.60
7.50
7.50
7.50
3.80

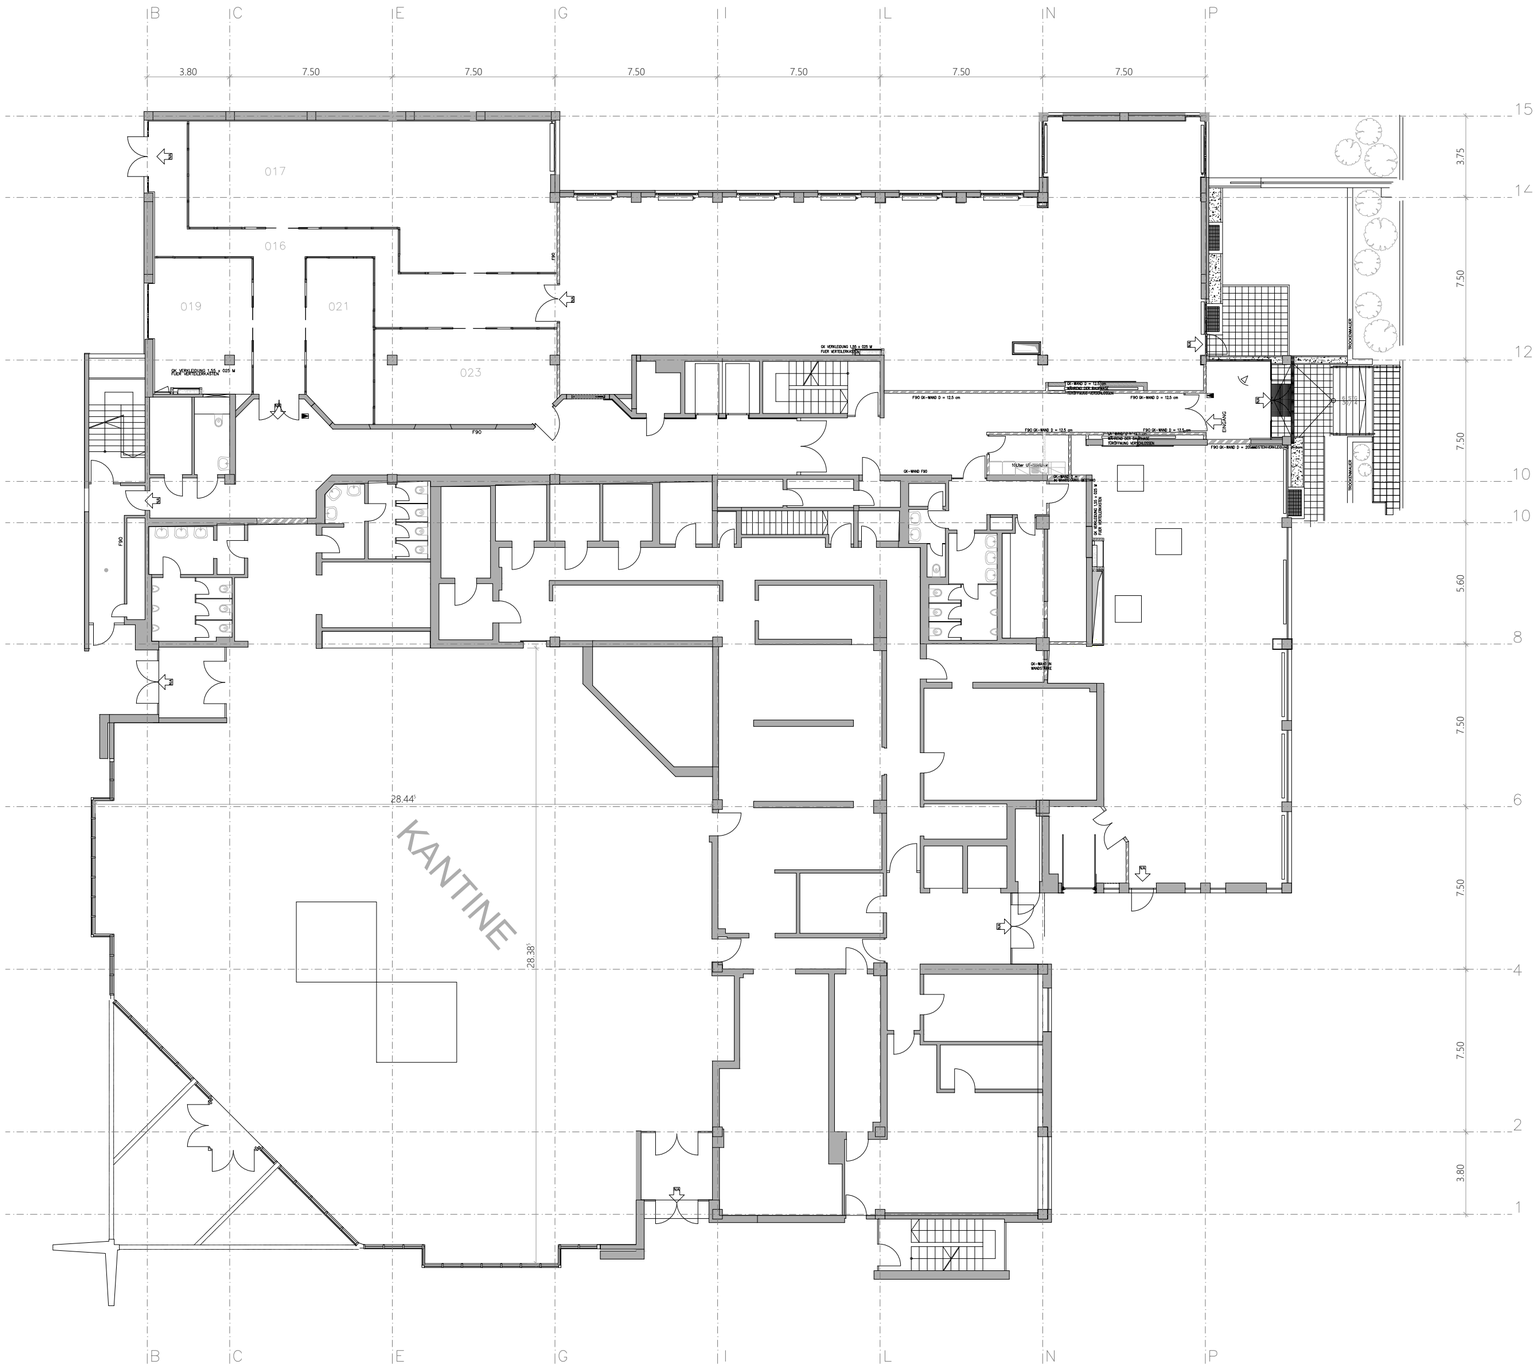
B
C
E
G
I
L
N
P
3.80
7.50
7.50
7.50
7.50
7.50
7.50
15
14
12
10
10
8
6
4
2
1
3.75
7.50
7.50
5.60
7.50
7.50
7.50
3.80
017
016
019
021
023
KANTINE
28.44'
28.38'

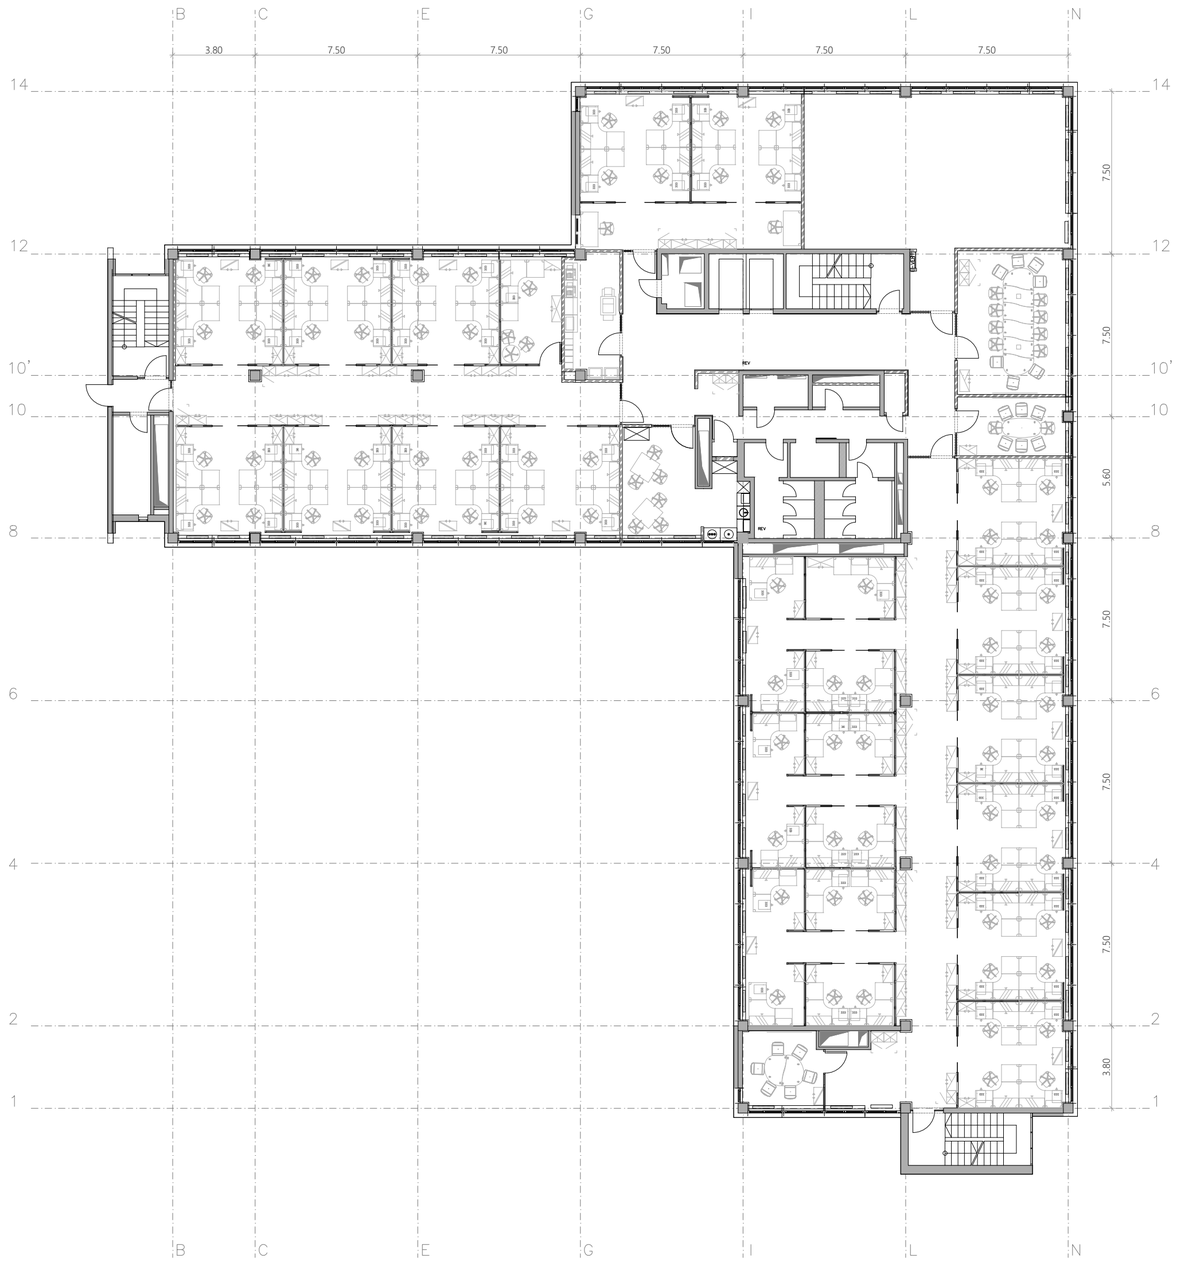
B
C
E
G
I
L
N
3.80
7.50
7.50
7.50
7.50
7.50
14
12
10'
10
8
6
4
2
1
7.50
7.50
5.60
7.50
7.50
7.50
3.80
RV
RV

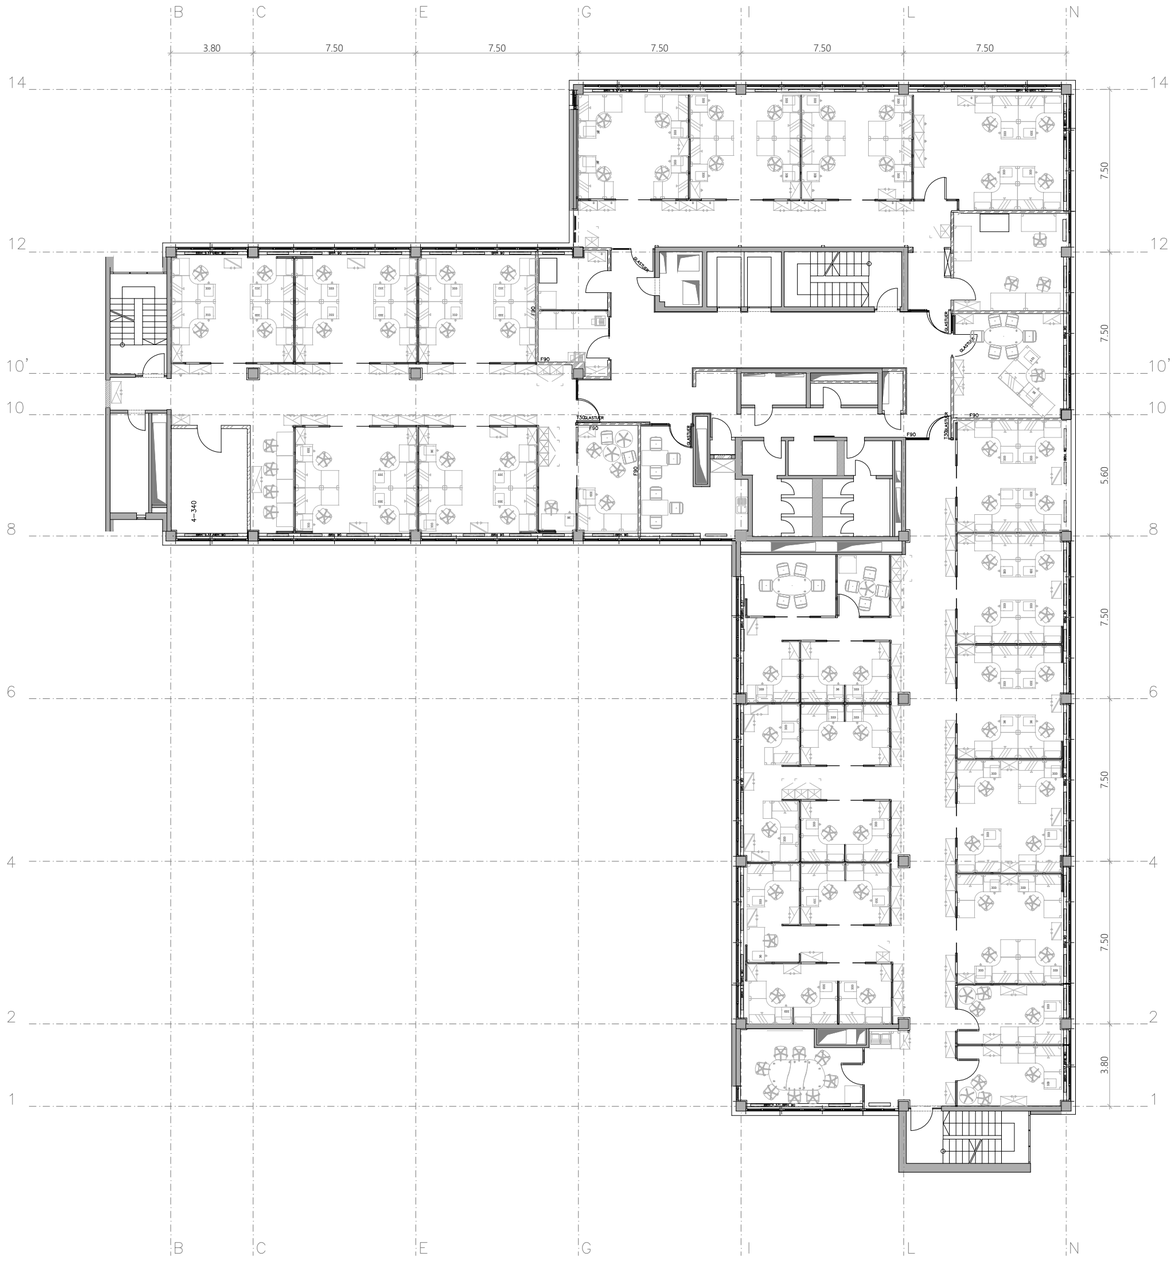
B
C
E
G
I
L
N
3.80
7.50
7.50
7.50
7.50
7.50
14
12
10'
10
8
6
4
2
1
7.50
7.50
5.60
7.50
7.50
7.50
3.80
4-340
F90
F30
RAUCH
RAUCH
RAUCH