



Vermessungs- und Katasterverwaltung Niedersachsen

Gemeinde: Hodenhagen
Gemarkung: Hodenhagen
Flur: 7 Flurstück: 49/6


Liegenschaftskarte 1:1000

Standardpräsentation

Erstellt am 08.09.2025
Aktualität der Daten 03.09.2025

N = 5847011

E = 32539354

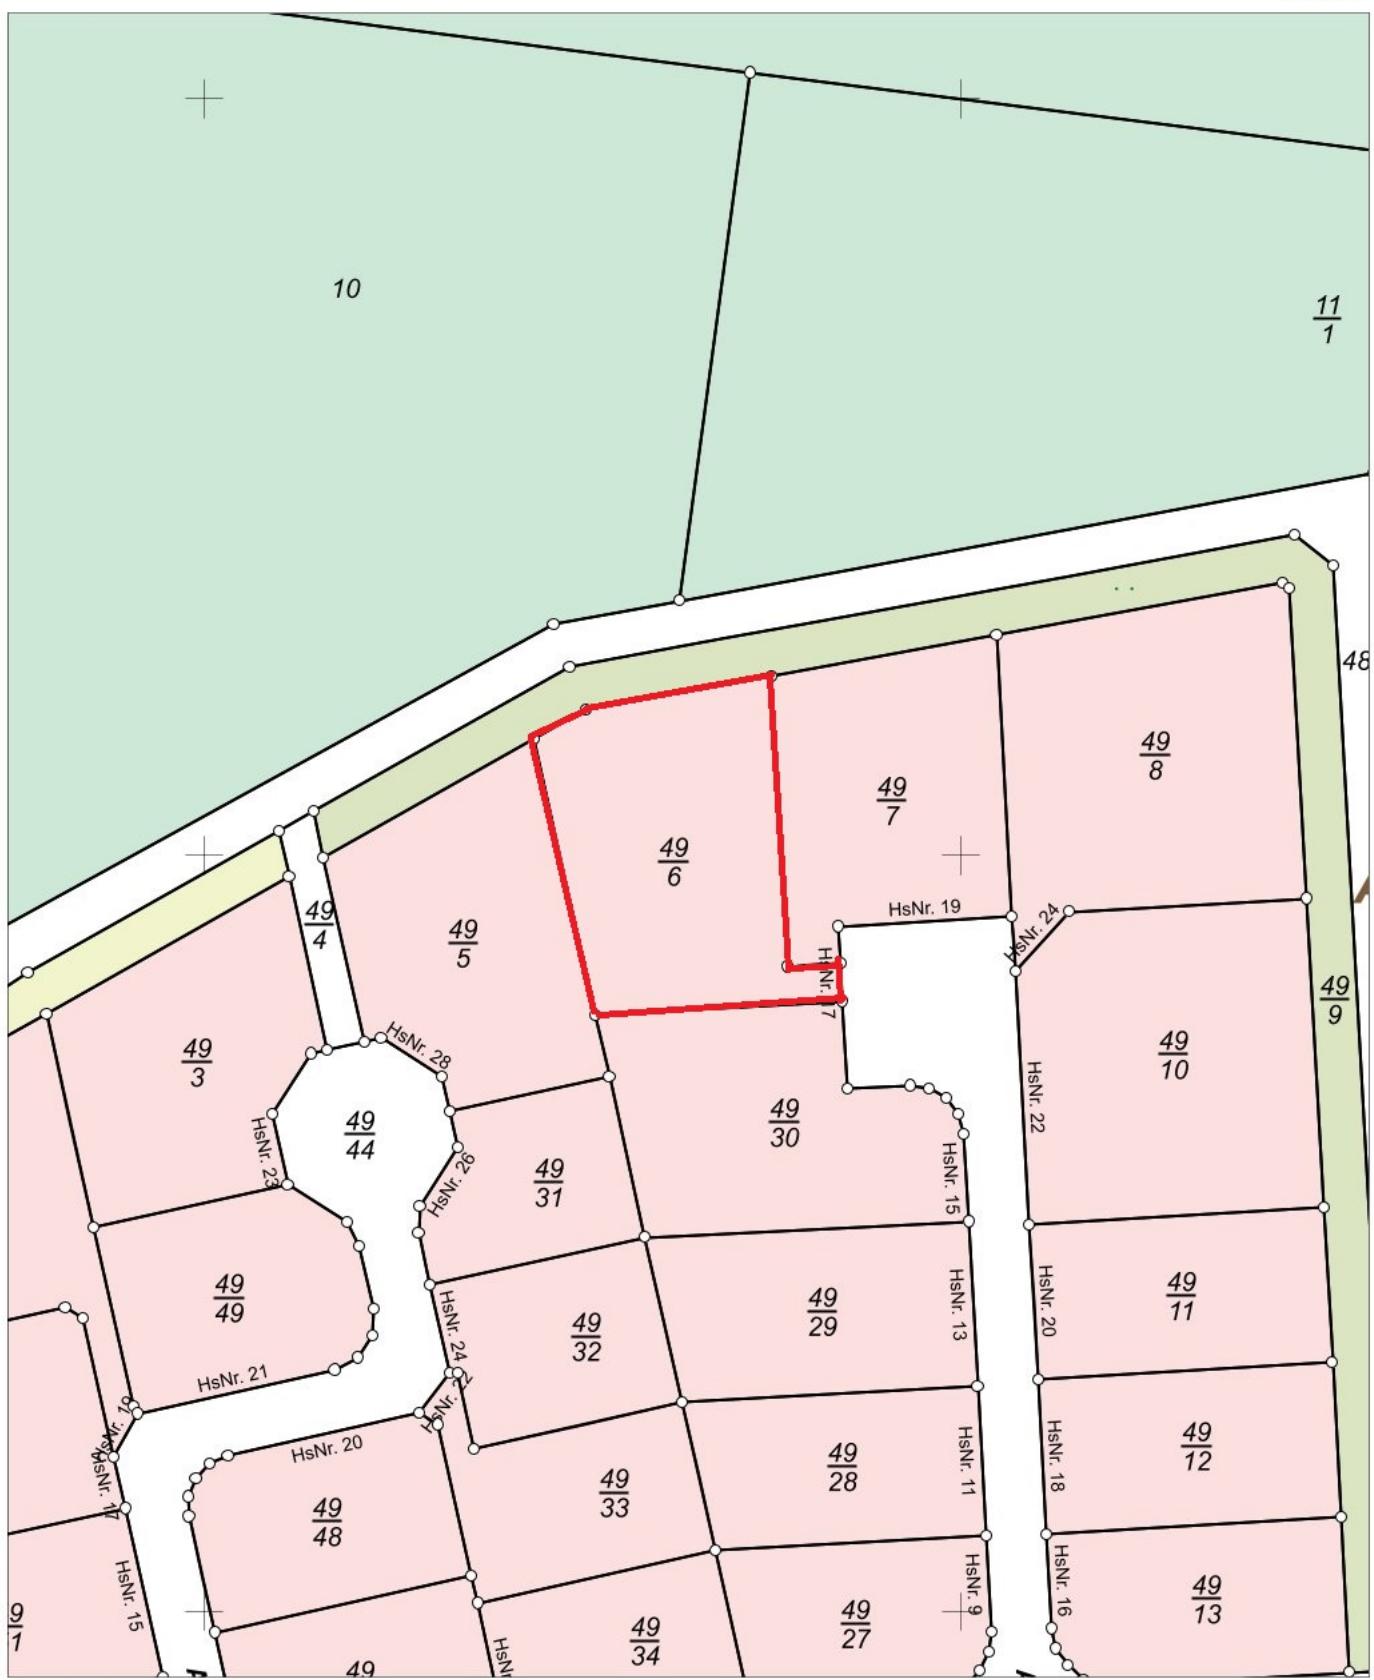

E = 32539174

N = 5846791

Maßstab 1:1000

0 10 20 30 Meter

Verantwortlich für den Inhalt:

Landesamt für Geoinformation und Landesvermessung Niedersachsen
Regionaldirektion Sulingen-Verden - Katasteramt Fallingbostel -
Vogteistraße 6
29683 Bad Fallingbostel

Bereitgestellt durch:

Kreissparkasse Walsrode
S-Immobilien
Moorstraße 1
29664 Walsrode

Zeichen:

Bei einer Verwertung für nichteigene oder wirtschaftliche Zwecke oder einer öffentlichen Wiedergabe sind die Allgemeinen Geschäfts- und Nutzungsbedingungen (AGNB) zu beachten; ggf. sind erforderliche Nutzungsrechte über einen zusätzlich mit der für den Inhalt verantwortlichen Behörde abzuschließenden Nutzungsvertrag zu erwerben.