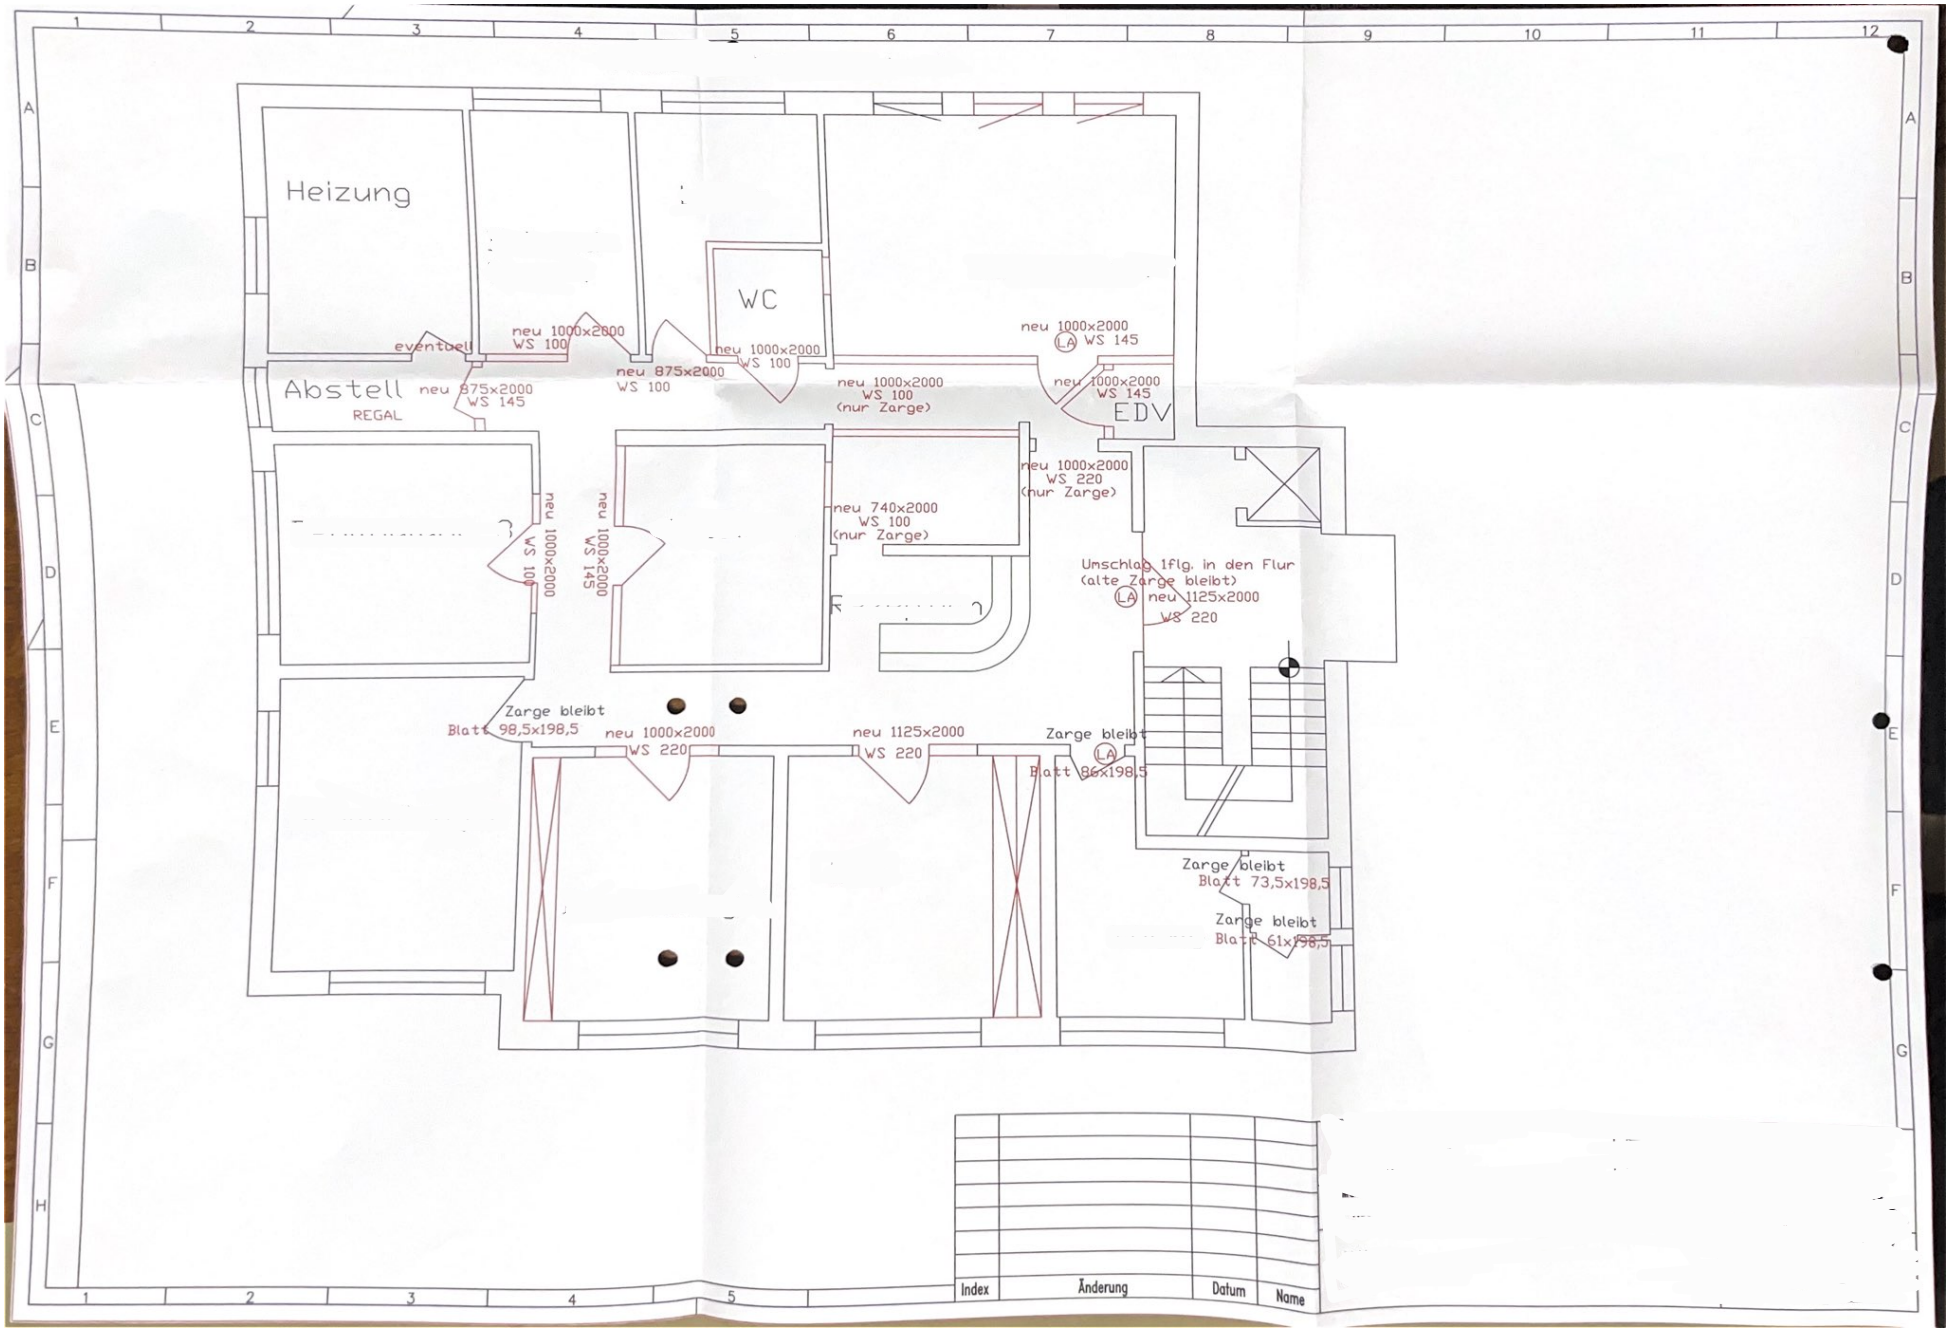
Heizung
WC
Abstell
REGAL
EDV
eventuell
neu 1000x2000
WS 100
neu 875x2000
WS 100
neu 875x2000
WS 145
neu 1000x2000
WS 100
(nur Zarge)
neu 1000x2000
WS 145
neu 1000x2000
WS 220
(nur Zarge)
neu 740x2000
WS 100
(nur Zarge)
Umschlag 1flg. in den Flur
(alte Zarge bleibt)
LA
neu 1125x2000
WS 220
Zarge bleibt
Blatt 98,5x198,5
neu 1000x2000
WS 220
neu 1125x2000
WS 220
Zarge bleibt
Blatt 86x198,5
Zarge bleibt
Blatt 73,5x198,5
Zarge bleibt
Blatt 61x198,5
Index
Änderung
Datum
Name