

GENEHMIGUNGSPLANUNG

gemeinde:
bad lippspringe (05774008)

gemarkung:
bad lippspringe (052907)

flur: 037

flurstück: 55

amtliche Fläche:
426 m²

bauvorhaben:

neubau einer
tagespflege- und
betreuungseinrichtung

bauherr:

HBS systembau GmbH
fohling 24
33106 paderborn

bauort:

lange straße 16
33175 bad lippspringe

geändert am: 17.09.2024


ansicht nord

masstab:
1_100


plan_nr.:
8

datum:
05.08.2024

gezeichnet:
bremenkamp

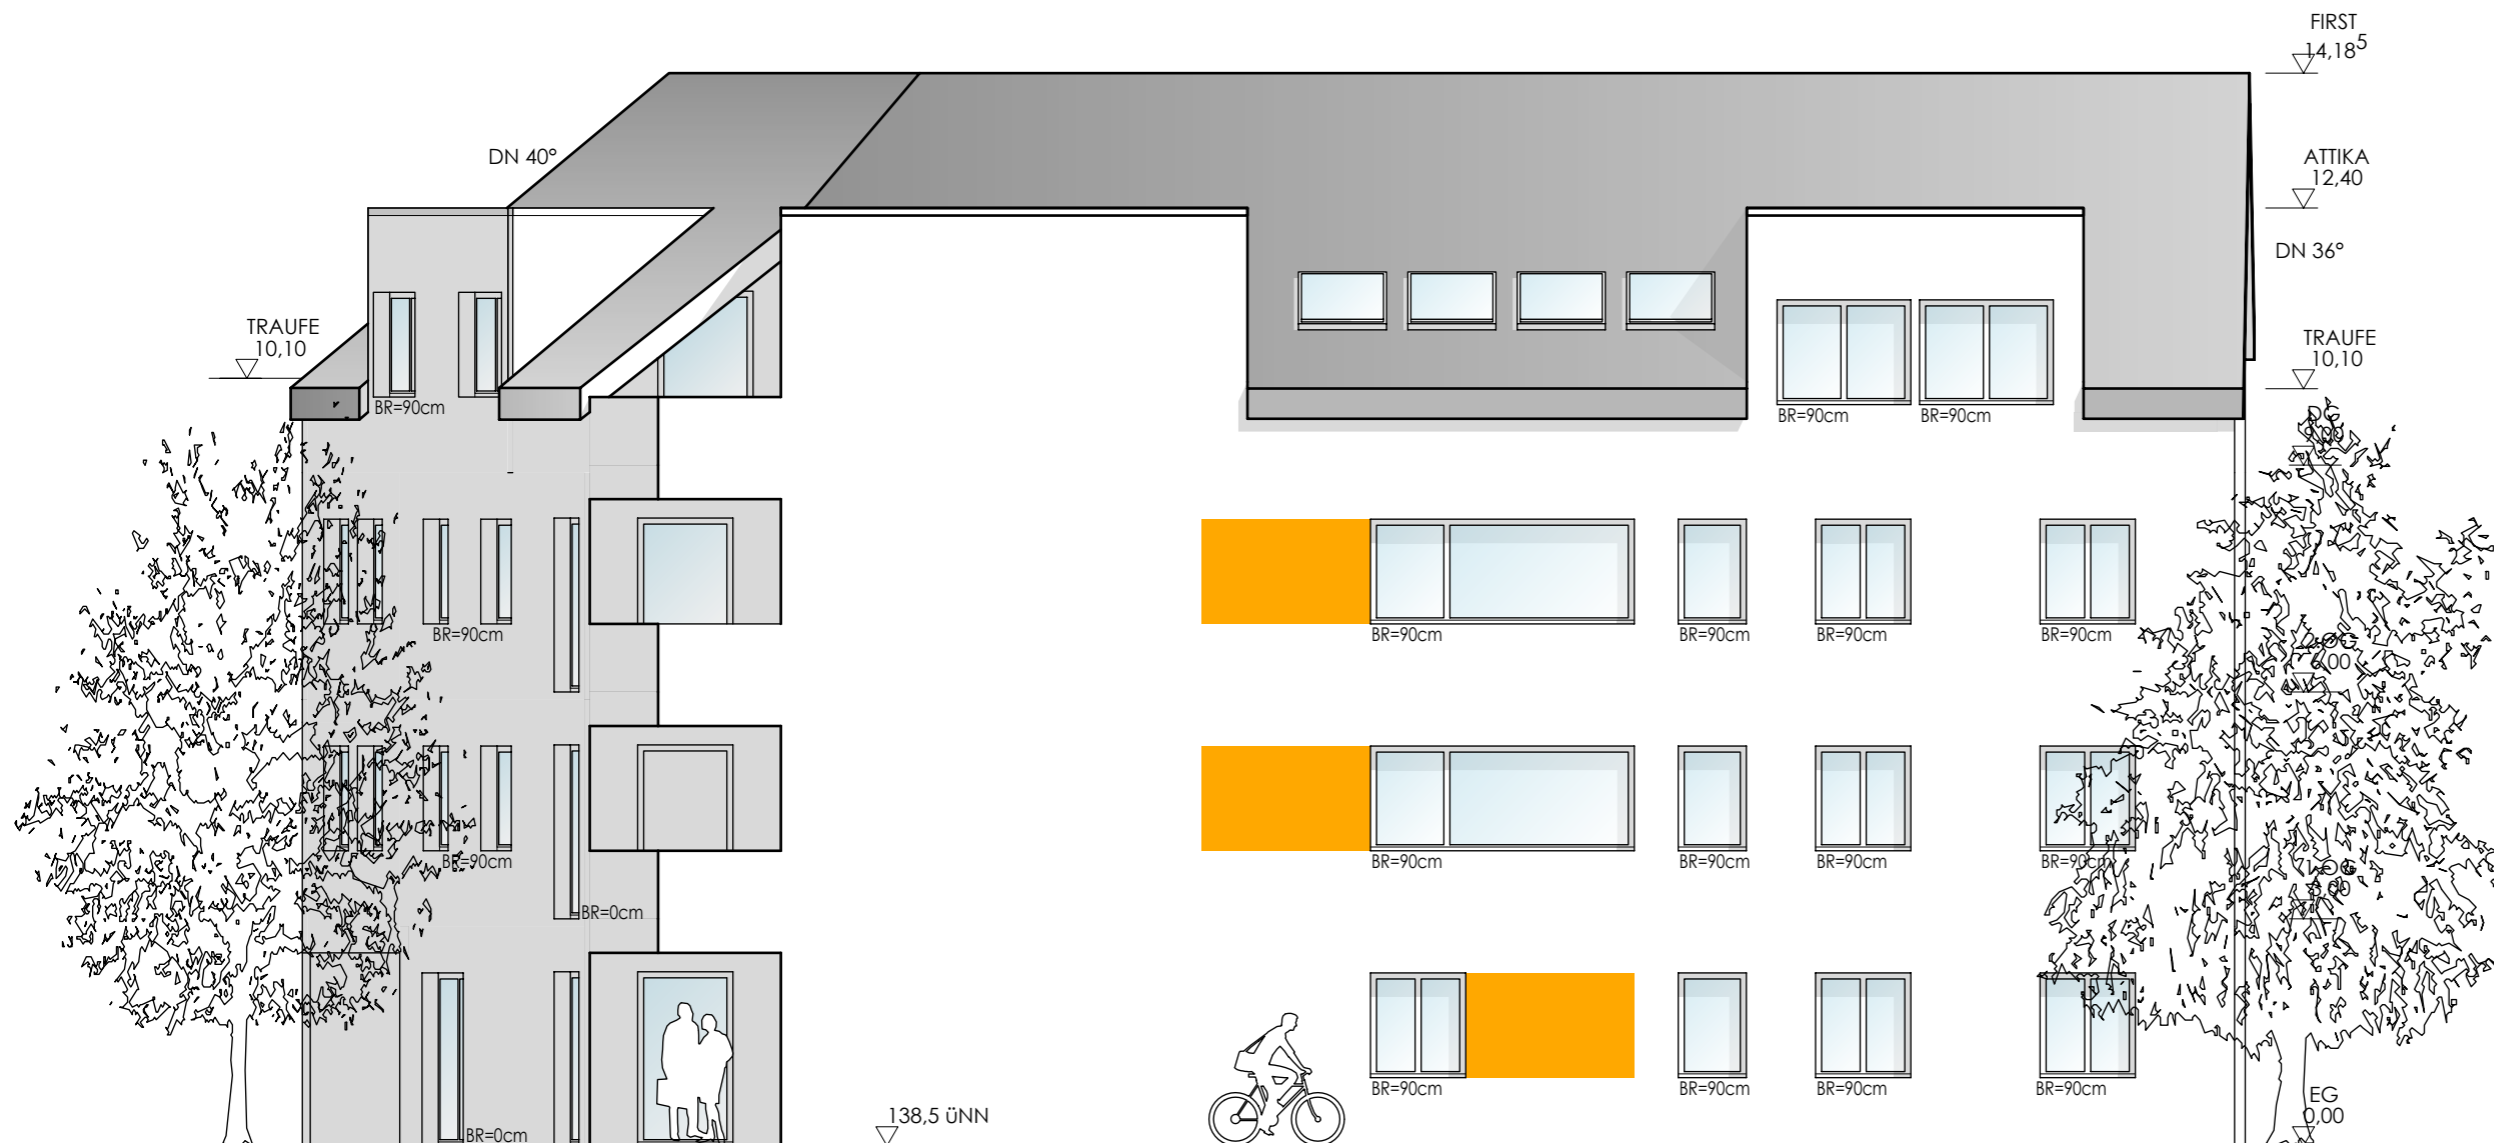

Entsprechend § 15 der HOAI (Honorarordnung für Architekten und Ingenieure) ist dies keine Ausführungszeichnung! Es wird daher von den Planern keine Haftung für evtl. Fehler bzgl. der ausführungsdetails übernommen!
Wir bitten dringend um Beachtung!

 **Ingenieurbüro J. Steinkemper GmbH**
Hohenloher Weg 25
33102 Paderborn

Tel. 05251.409394
Fax. 05251.409869
u.steinkemper@t-online.de

 **bremenkamp planungsbüro**

neissestrasse 19
D_33104 paderborn
fon: 05254/939333
fax: 05254/939332
b_plan@bremenkamp.com



GENEHMIGUNGSPLANUNG

gemeinde:
bad lippspringe (05774008)

gemarkung:
bad lippspringe (052907)

flur: 037

flurstück: 55

amtliche Fläche:
426 m²

bauvorhaben:

neubau einer
tagespflege- und
betreuungseinrichtung

bauherr:

HBS systembau GmbH
fohling 24
33106 paderborn

bauort:

lange straße 16
33175 bad lippspringe

geändert am: 17.09.2024

ansicht süd

masstab: 1_100	plan_nr.: 10	datum: 05.08.2024
		gezeichnet: bremenkamp


Ingenieurbüro J. Steinkemper GmbH
Hohenloher Weg 25
33102 Paderborn

Tel. 05251.409394
Fax.05251.409869
u.steinkemper@t-online.de

bremenkamp planungsbüro

neissestrasse 19
D_33104 paderborn
fon: 05254/939333
fax: 05254/939332
b.plan@bremenkamp.com

Entsprechend § 15 der HOAI [Honorarordnung für Architekten und Ingenieure] ist dies keine Ausführungszeichnung! Es wird daher von den Planern keine Haftung für evtl. Fehler bzgl. der ausführungsdetaile übernommen! Wir bitten dringend um Beachtung!

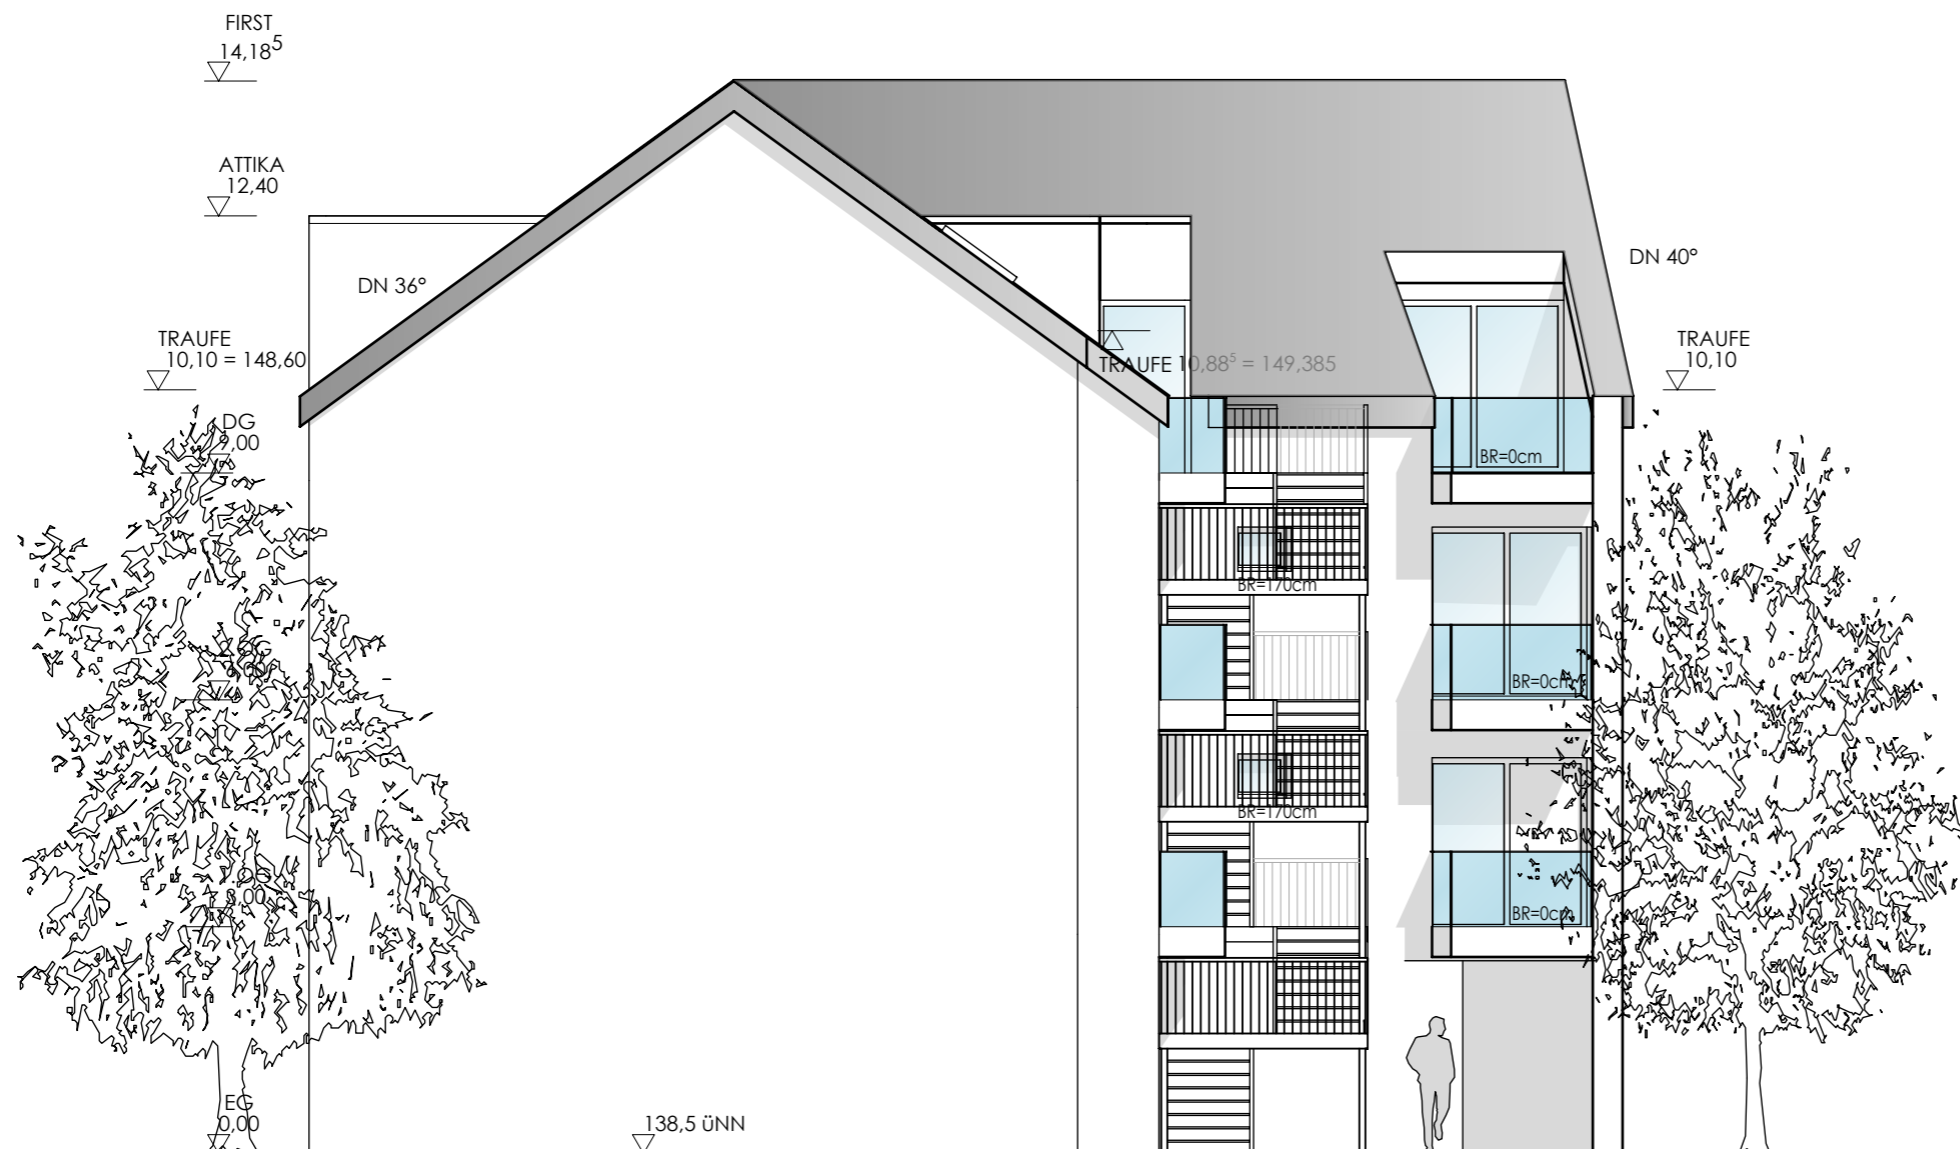

GENEHMIGUNGSPLANUNG

gemeinde:
bad lippspringe (05774008)

gemarkung:
bad lippspringe (052907)

flur: 037

flurstück: 55

amtliche Fläche:
426 m²

bauvorhaben:

neubau einer
tagespflege- und
betreuungseinrichtung

bauherr:

HBS systembau GmbH
fohling 24
33106 paderborn

bauort:

lange straße 16
33175 bad lippspringe

geändert am: 17.09.2024

ansicht west

masstab: 1_100	plan_nr.: 11	datum: 05.08.2024
		gezeichnet: bremenkamp

Entsprechend § 15 der HOAI [Honorarordnung für Architekten und Ingenieure] ist dies keine Ausführungszeichnung! Es wird daher von den Planern keine Haftung für evtl. Fehler bzgl. der ausführungsdetails übernommen!
Wir bitten dringend um Beachtung!

Ingenieurbüro J. Steinkemper GmbH
Hohenloher Weg 25
33102 Paderborn

Tel. 05251.409394
Fax.05251.409869
u.steinkemper@t-online.de

bremenkamp planungsbüro

neissestrasse 19
D_33104 paderborn
fon: 05254/939333
fax: 05254/939332
b_plan@bremenkamp.com



GENEHMIGUNGSPLANUNG

gemeinde:
bad lippspringe (05774008)

gemarkung:
bad lippspringe (052907)

flur: 037

flurstück: 55

amtliche Fläche:
426 m²

bauvorhaben:

neubau einer
tagespflege- und
betreuungseinrichtung

bauherr:

HBS systembau GmbH
fohling 24
33106 paderborn

bauort:

lange straße 16
33175 bad lippspringe

geändert am: 17.09.2024

ansicht ost


masstab:
1_100

plan_nr.:
9

datum:
05.08.2024

gezeichnet:
bremenkamp


Entsprechend § 15 der HOAI (Honorarordnung für Architekten und Ingenieure)
ist dies keine Ausführungszeichnung! Es wird daher von den Planern keine
Haftung für evtl. Fehler bzgl. der ausführungsdetaile übernommen!
Wir bitten dringend um Beachtung!

 **Ingenieurbüro J. Steinkemper
GmbH**
Hohenloher Weg 25
33102 Paderborn

Tel. 05251.409394
Fax.05251.409869
u.steinkemper@t-online.de

 **bremenkamp
planungsbüro**

neissestrasse 19
D_33104 paderborn
fon: 05254/939333
fax: 05254/939332
b_plan@bremenkamp.com

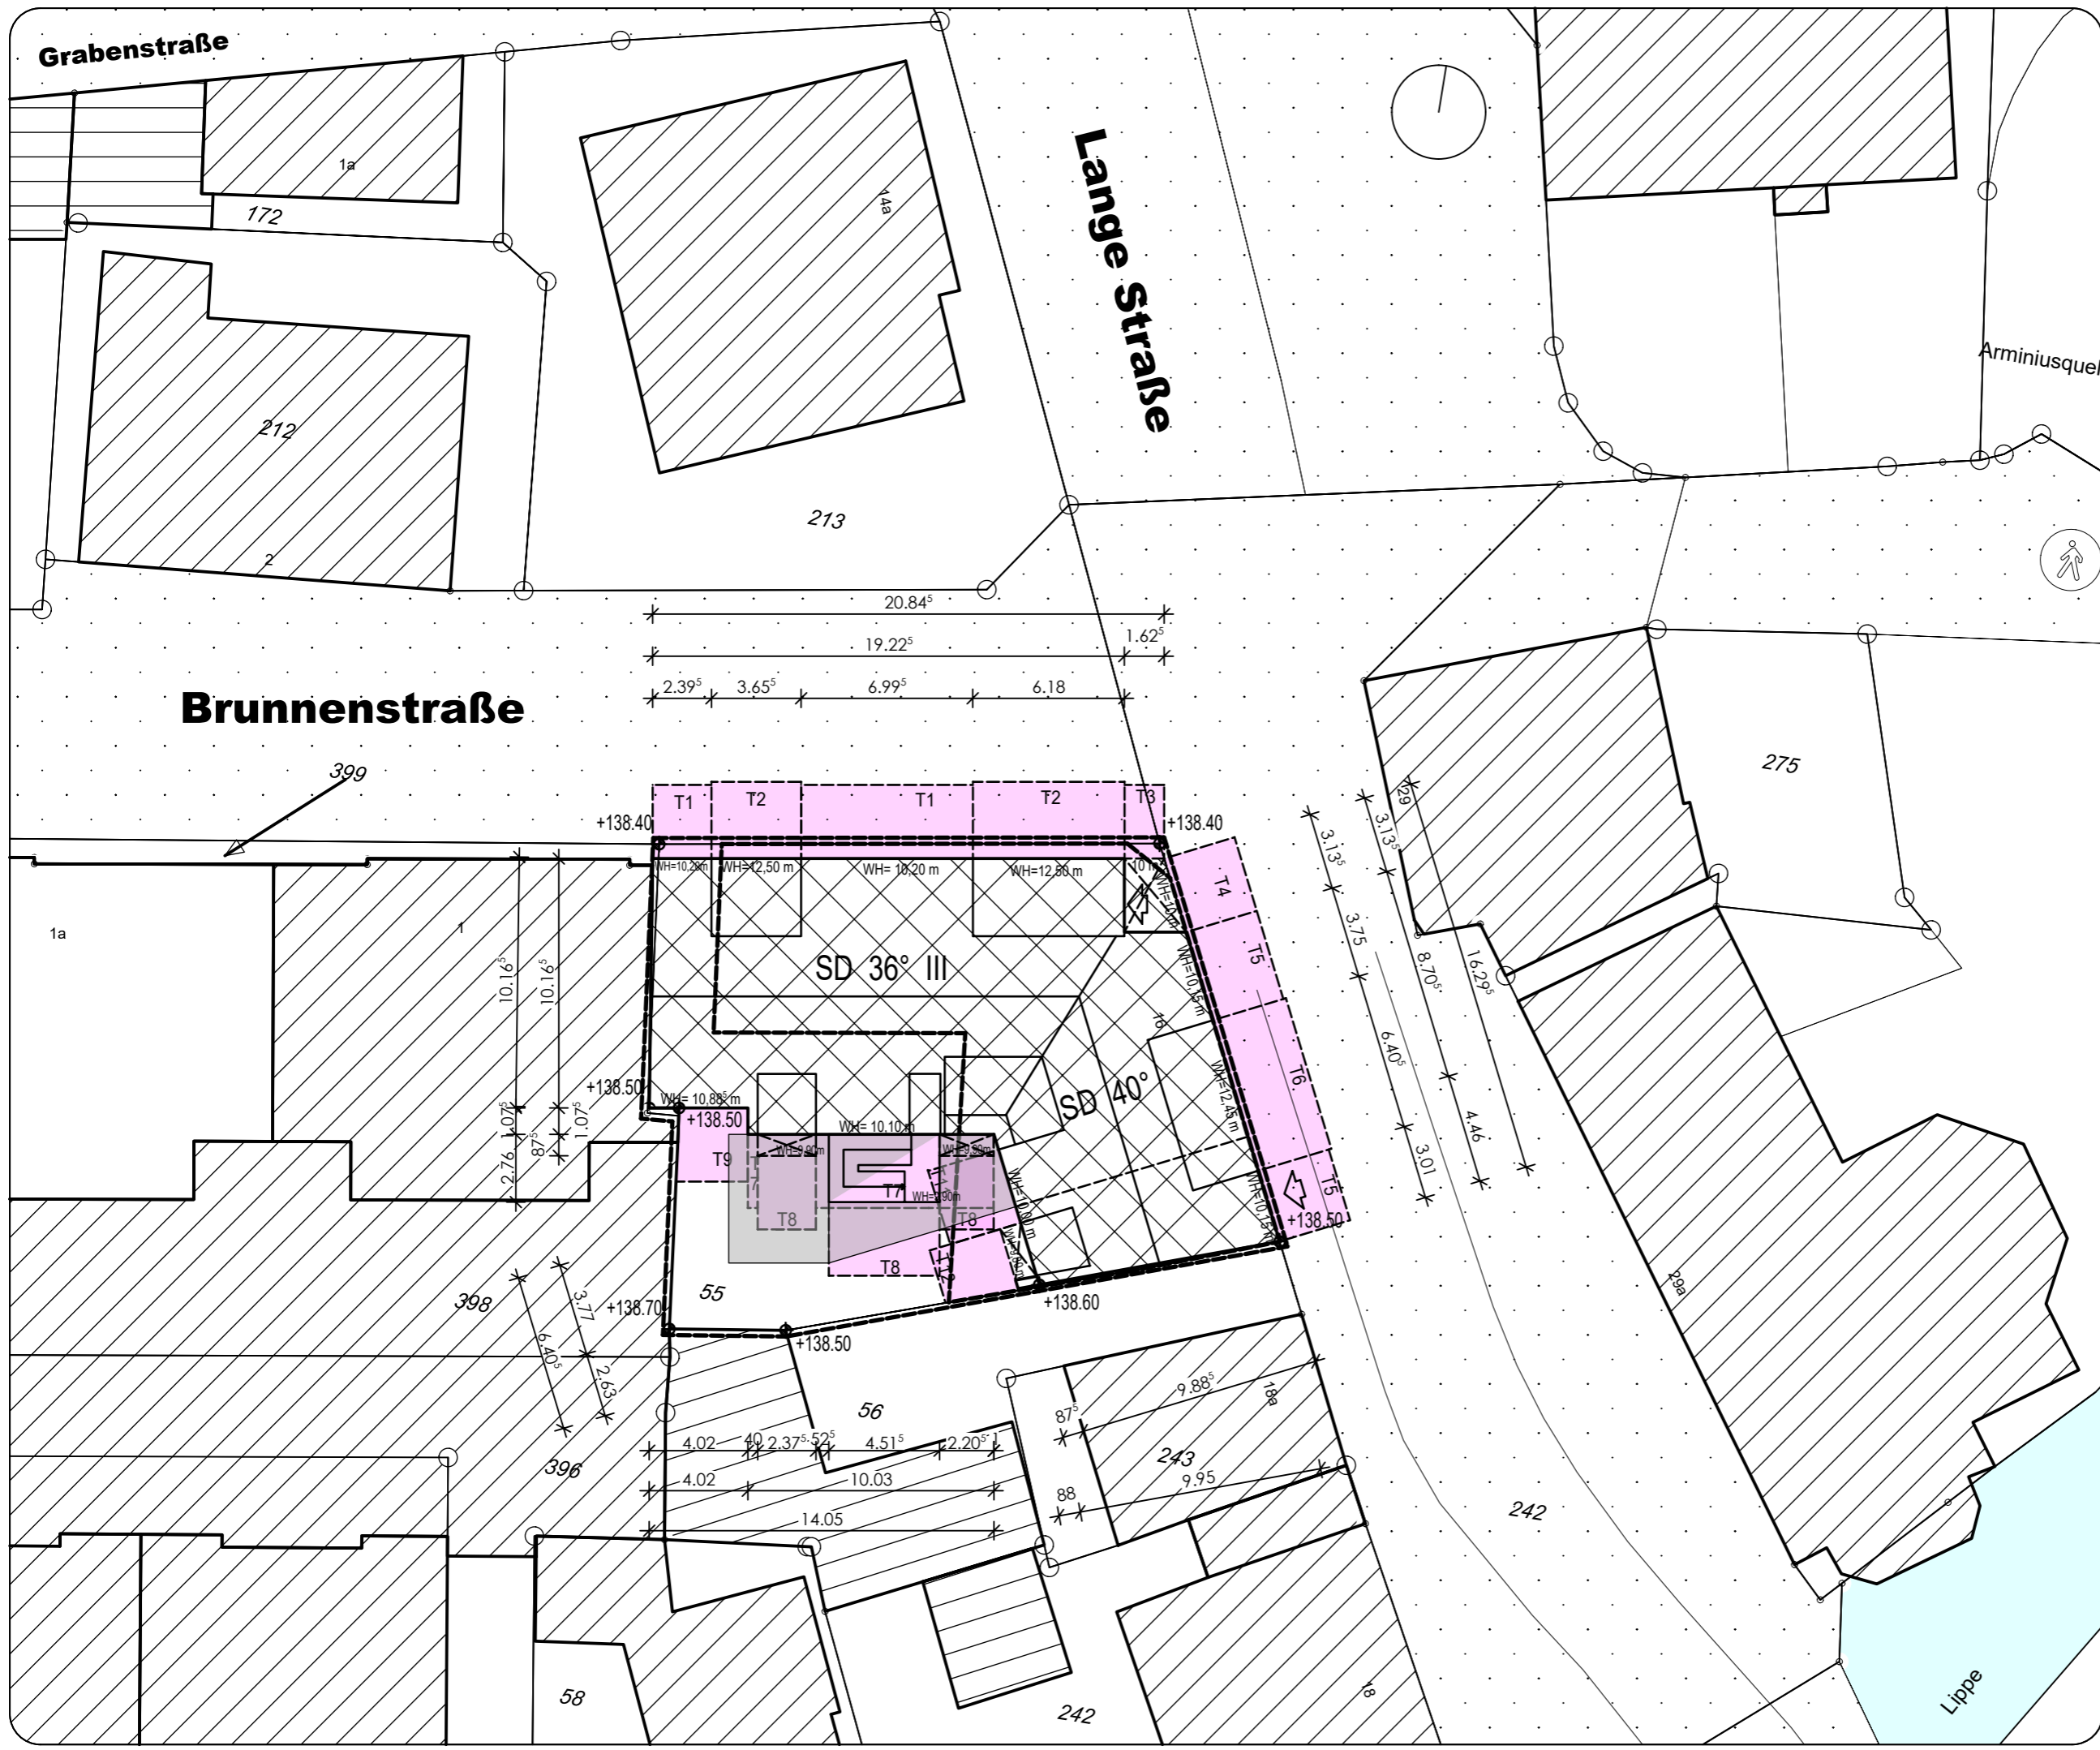

GENEHMIGUNGSPLANUNG

gemeinde:
bad lippspringe (05774008)

gemarkung:
bad lippspringe (052907)

flur: 037

flurstück: 55

amtliche Fläche:
426 m²

bauvorhaben:

neubau einer
tagespflege- und
betreuungseinrichtung

bauherr:

HBS systembau GmbH
fohling 24
33106 paderborn


bauort:

lange straße 16
33175 bad lippspringe

geändert am: 17.09.2024

lageplan

masstab: 1_250	plan_nr.: 1	datum: 05.08.2024
		gezeichnet: bremenkamp

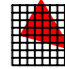 **Ingenieurbüro J. Steinkemper GmbH**
Hohenloher Weg 25
33102 Paderborn

Tel. 05251.409394
Fax. 05251.409869
u.steinkemper@t-online.de

 **bremenkamp planungsbüro**

neissestrasse 19
D_33104 paderborn
fon: 05254/939333
fax: 05254/939332
b.plan@bremenkamp.com