
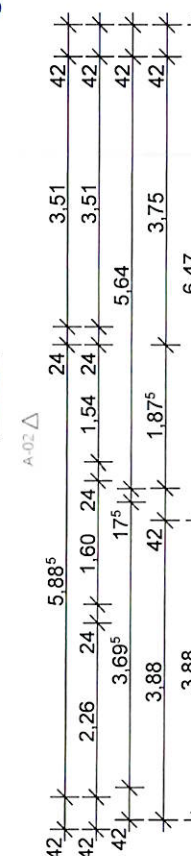


Gehört zur Nachtragsbaugenehmigung
 Az. 21-00930
 12. MAI 2022

Bielefeld, den
 Stadt Bielefeld
 Der Oberbürgermeister

zum vorh. Haus

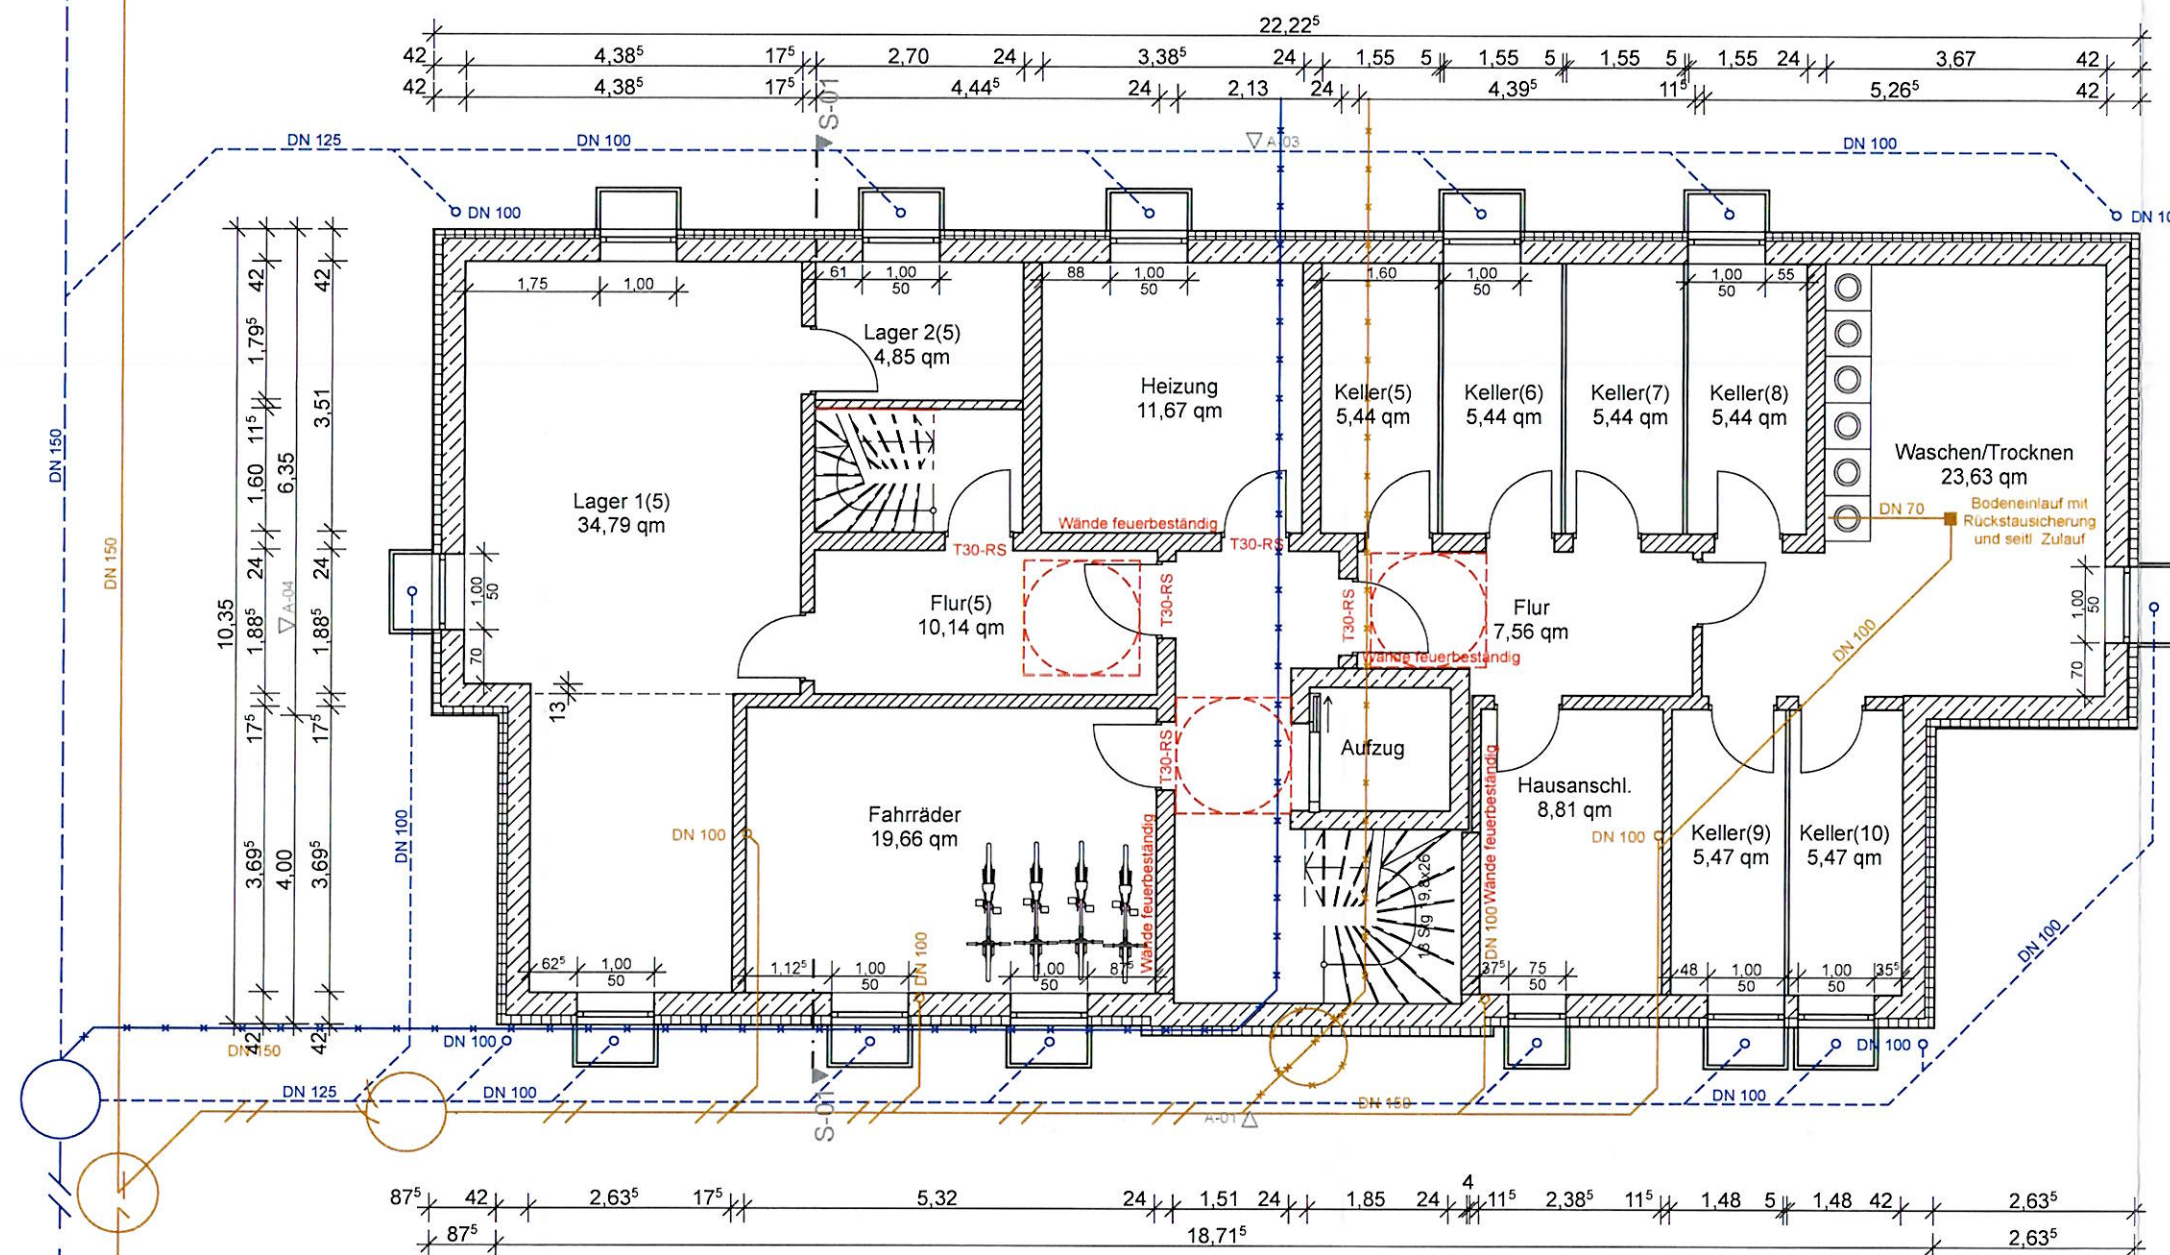

Nachtrag zum
 Bauschein 21-00930

Detlev Gurcke
 Dipl. Ing. Architekt

Jungbrunnenweg 42, 33609 Bielefeld, Tel. 0521/77092989
 Mobil: 0172/5237745, email: detlev.gurcke@t-online.de

Bauvorhaben
 Errichtung eines Hauses
 mit 6 Wohnungen
 Bauort
 33647 Bielefeld
 Im Südfeld 2
 Bauherr
 Bilal Yasar
 Zeichnung
 Kellergeschoß
 Bielefeld, den 26. 4. 2022


Detlev Gurcke

Architekt

Maßstab
 1:100

Bauherr

Bielefeld, den 12. MAI 2022
Stadt Bielefeld
Der Oberbürgermeister
Bachmann

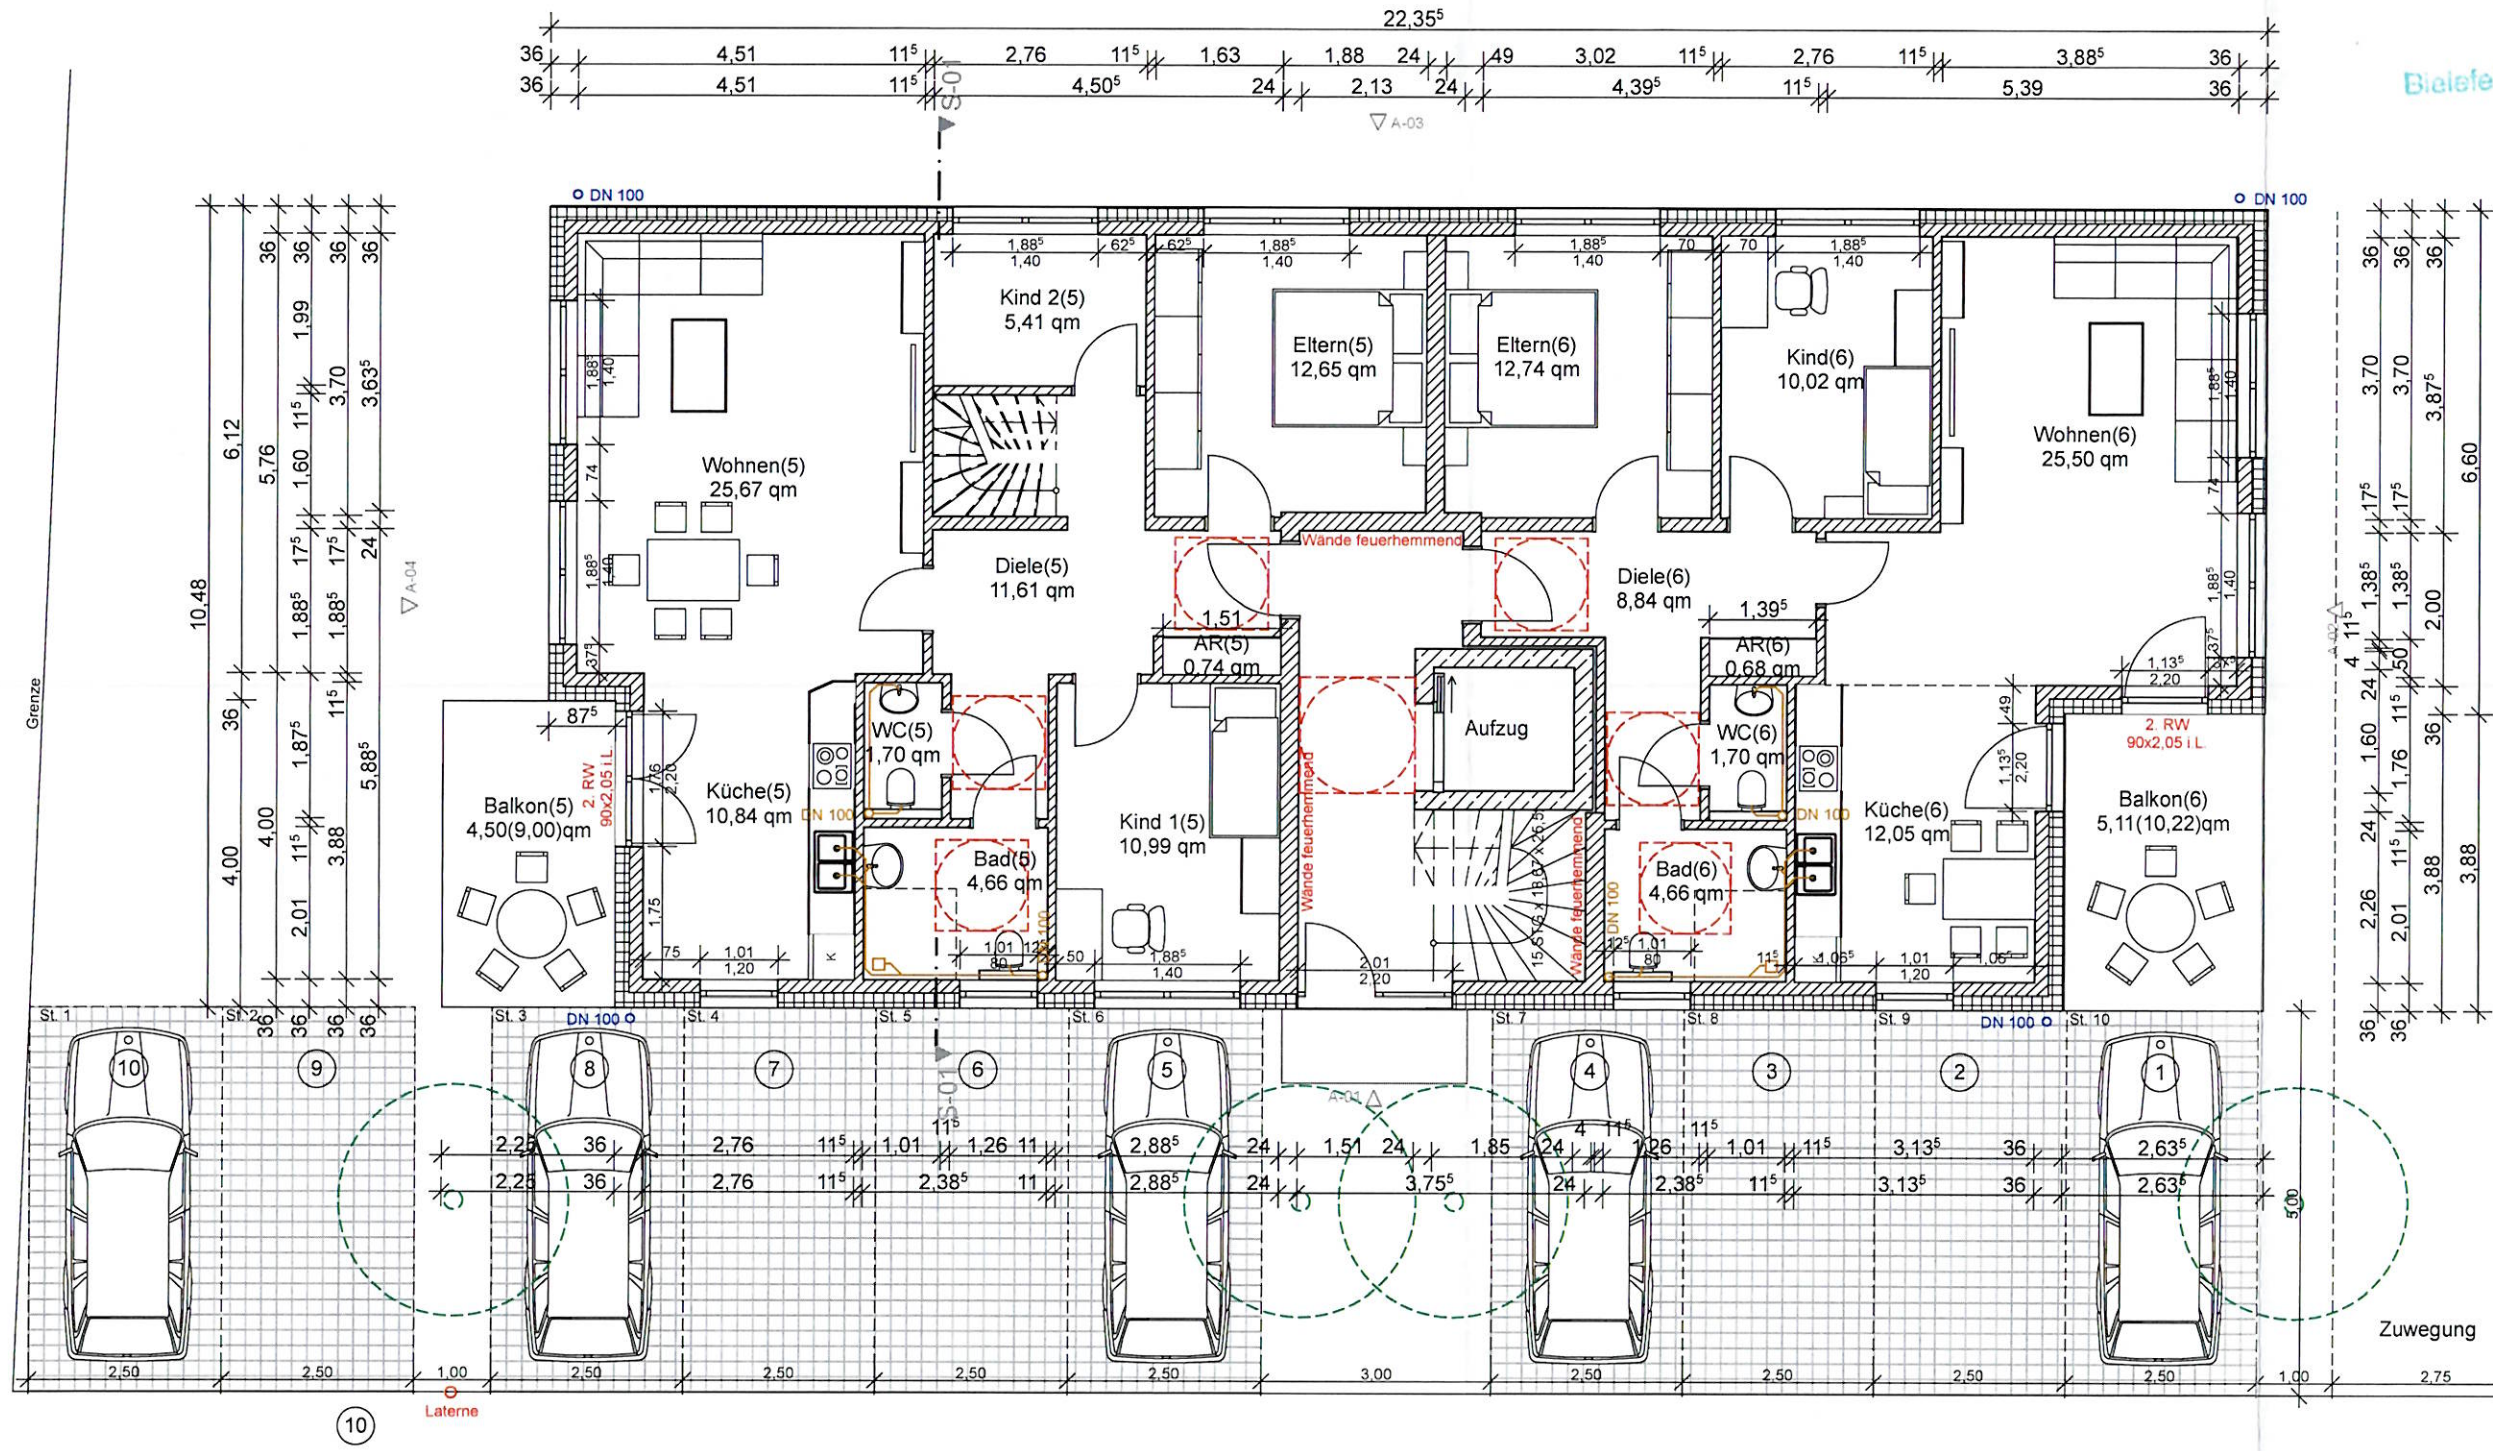

Nachtrag zum
Bauschein 21-00930

Detlev Gurcke
Dipl. Ing. Architekt

Jungbrunnenweg 42, 33609 Bielefeld, Tel. 0521/77092989
Mobil: 0172/5237745, email: detlev.gurcke@t-online.de

Bauvorhaben
Errichtung eines Hauses
mit 6 Wohnungen
Bauort
33647 Bielefeld
Im Südfeld 2
Bauherr
Bilal Yasar
Zeichnung
Erdgeschoß
Bielefeld, den 26. 4. 2022

Maßstab
1:100

cltth gur

Architekt

Bauherr