



FASAD MOT SYDOST



PLAN

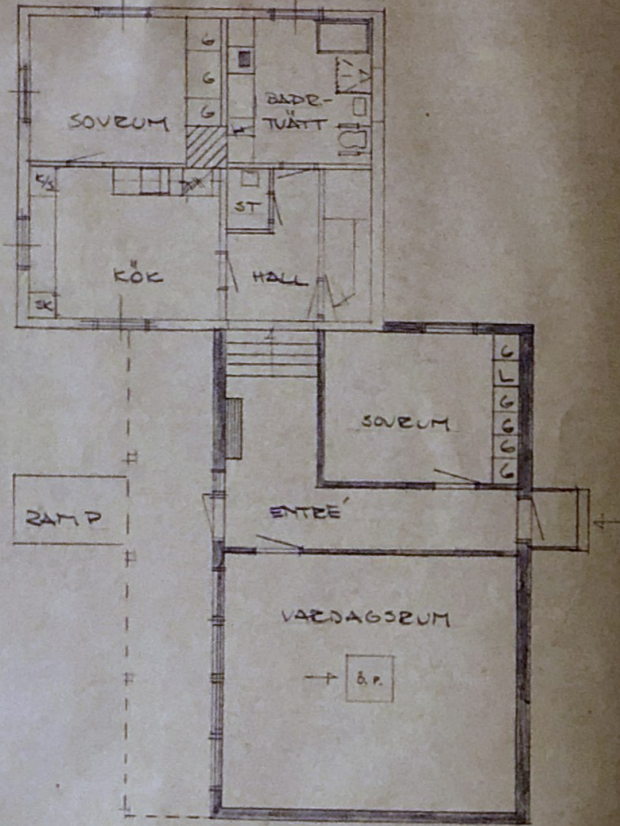


ENTREFA SAD

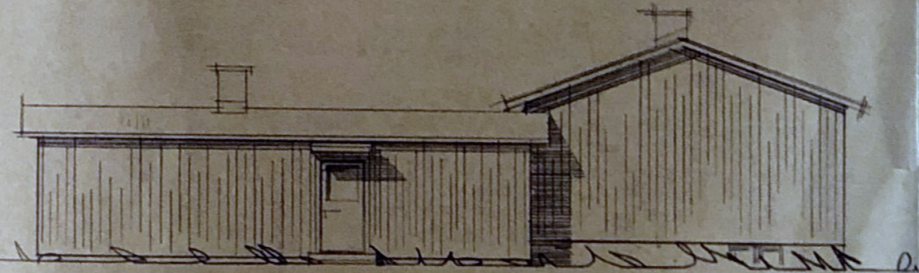

FASAD MOT NORDOST



PLAN ÖVER BADRUM
SKALA 1:50

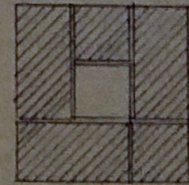

SEKTION
SKORSTEN
SKALA 1:10

BEV 1978-08-18
BYGGNADSKONTORET
ARJEPLOG

FÖRSLAGSRITNING
CARL ÖSTEN MALM
GÅSAHED 6:1

Dat. 1975-07-01	Rit. <i>lm</i>	Skala 1:100
--------------------	-------------------	----------------