


Wohnflächenberechnung Wohnung 1

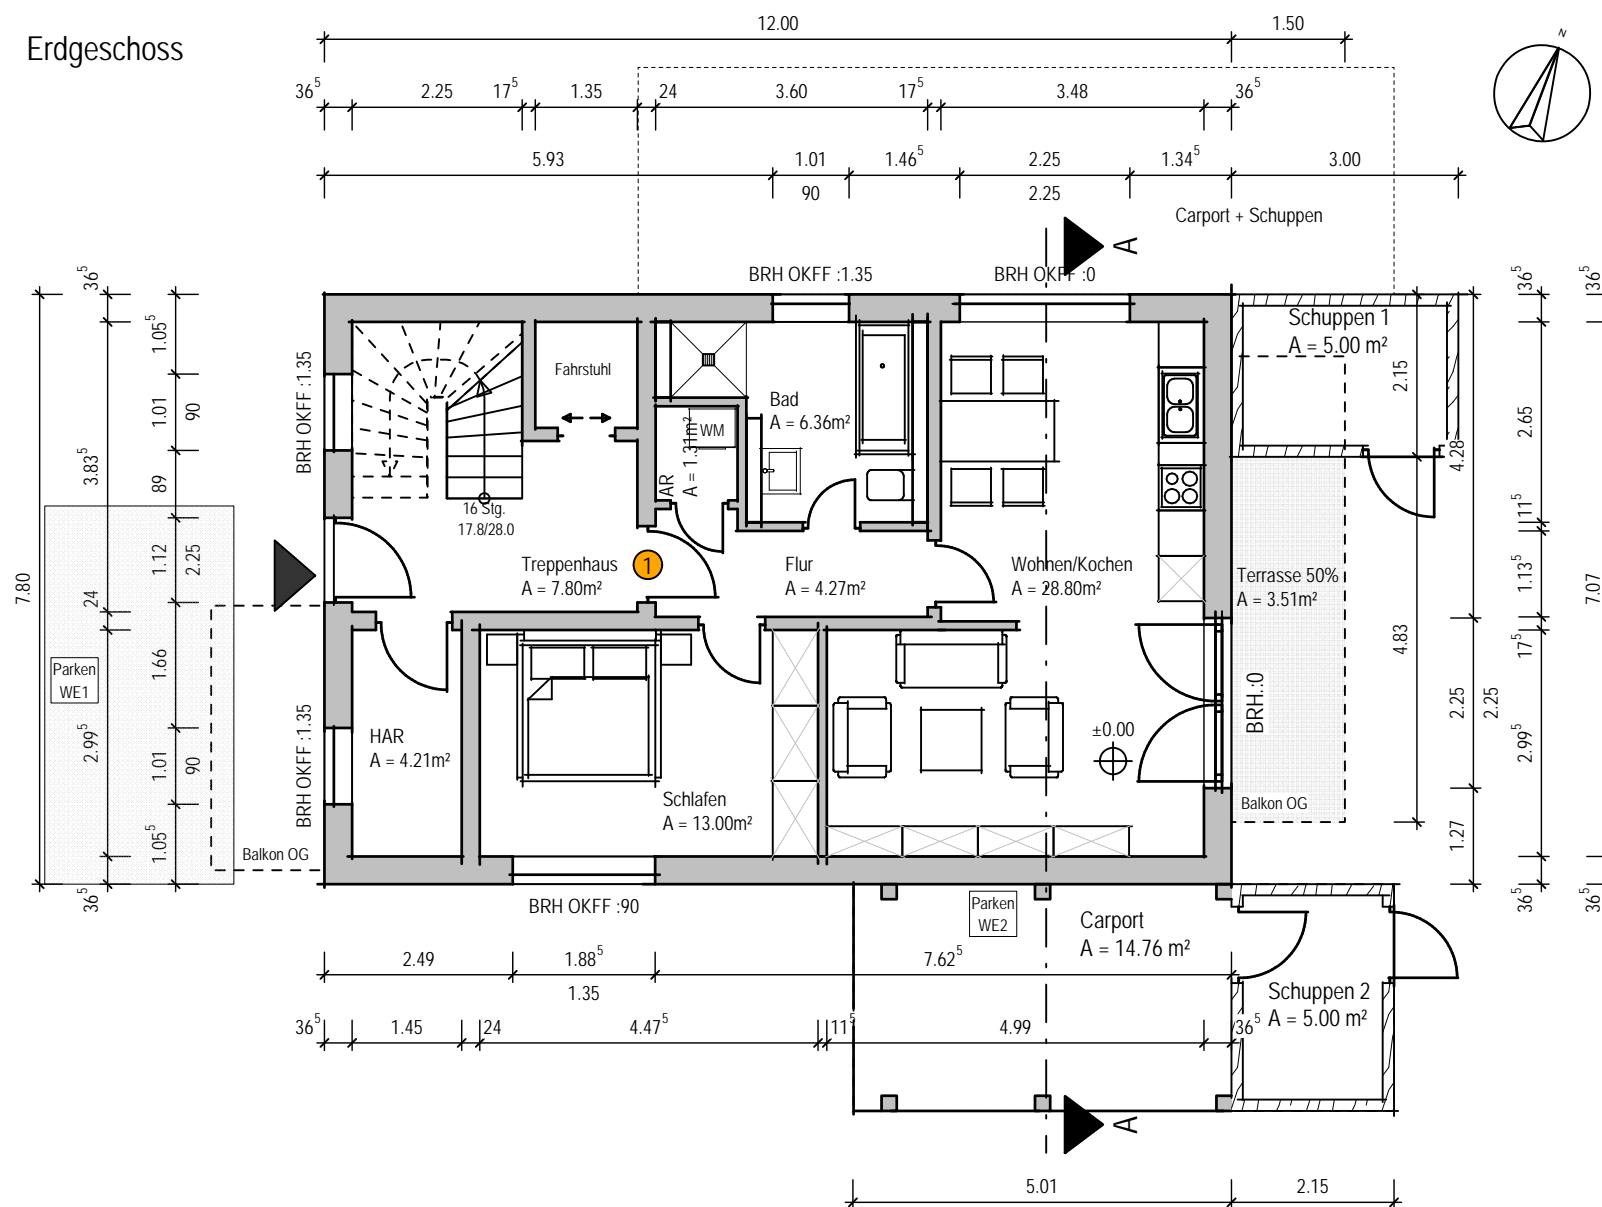

Erdgeschoss

Raum	Fläche [m²]
AR	1,31
Bad	6,36
Flur	4,27
Schlafen	13,00
Terrasse 50%	3,51
Wohnen/Kochen	28,80
Summe	57,25
Gesamtsumme	57,25

Variante groß mit Lift
3 geschossig
2 Wohneinheiten

PROTEC Objektmanagement

Dipl.-Ing. (FH) Architekt Henning Stahl, Koppelring 24 b, 18573 Altefähr

Architekt Architektenkammer MV 2465-00-1a • Brandschutzplaner Architektenkammer MV BP-14-2006
Tel. 038306 - 23 63 23 • Fax 038306 - 23 87 20 • Mobil 0171 - 408 22 24 • info@protec-ruegen.de • www.protec-ruegen.de

BAUVORHABEN	BAUHERR			
Villenpark Kniepervorstadt	Mathias Gabel			
Burmeisterstr.	Dorfstraße 22			
18435 Stralsund	18445 Preetz			
01 Erdgeschoss	Variante 1b - 3 geschossig 2WE			
Gezeichnet: S. Wald/K. Sellin	Datum 09.06.2021	Maßstab 1 : 100	Proj.-Nr 2020-A-045	Blatt-Nr.: 01