



KELLER

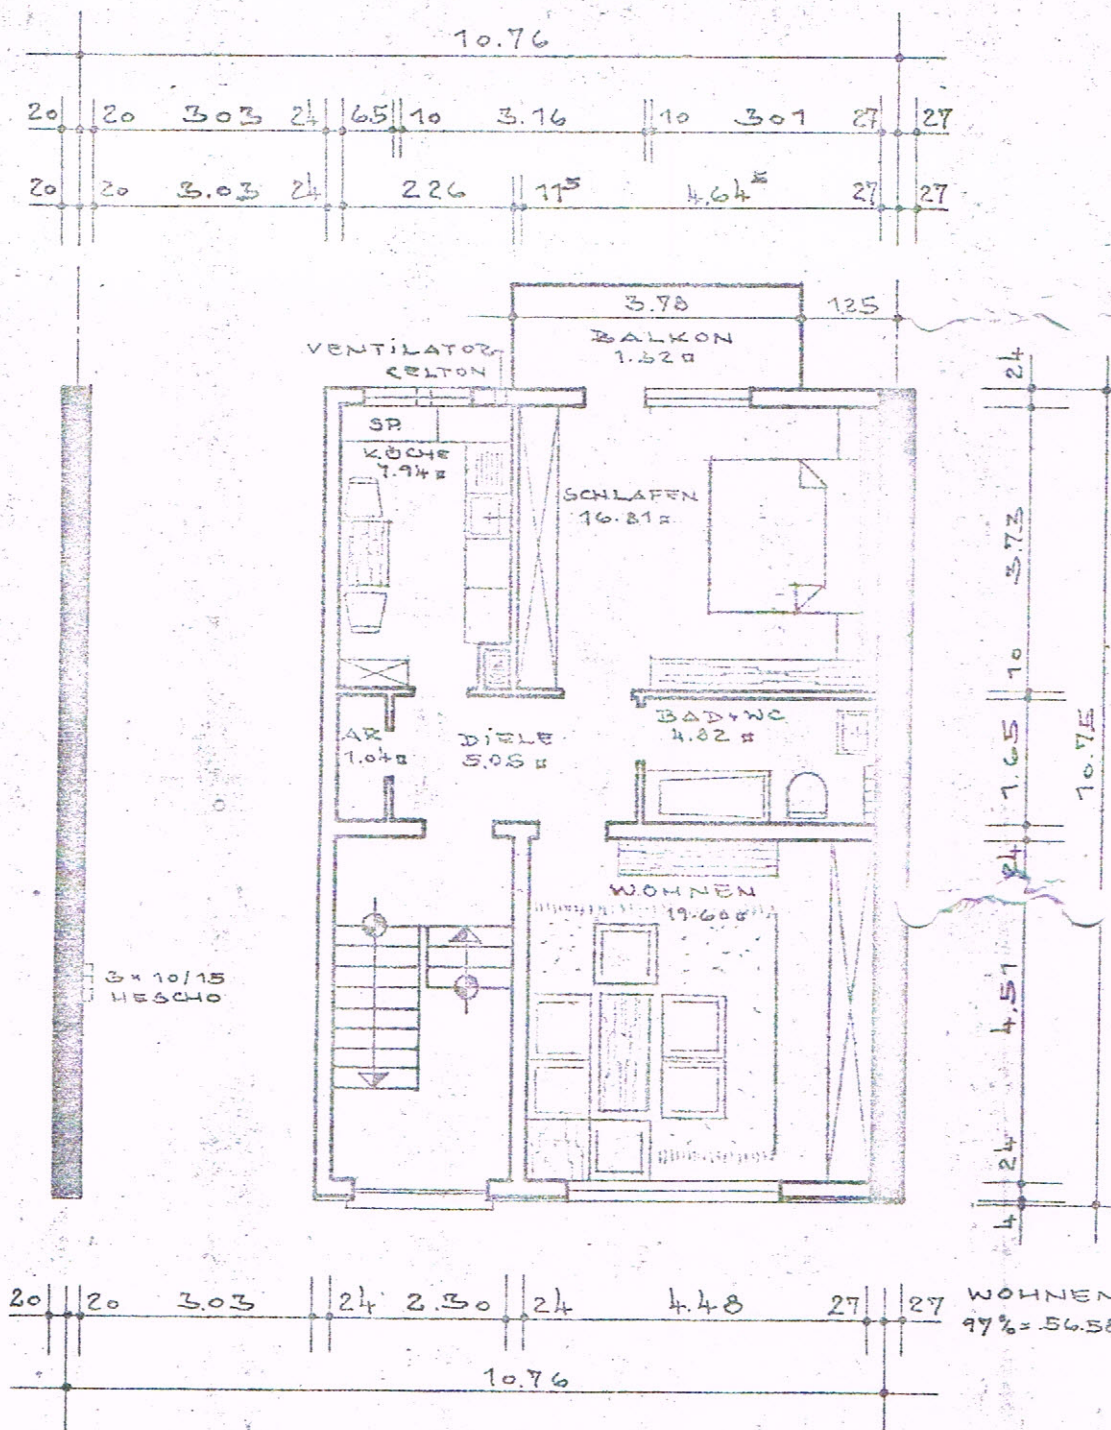

ERDGESCHOSS

BAU EINES WOHNHAUSES IN DUISBURG,

HERR: WILLY CHRISTEN, DUISBURG, FALKENSTRASSE 10

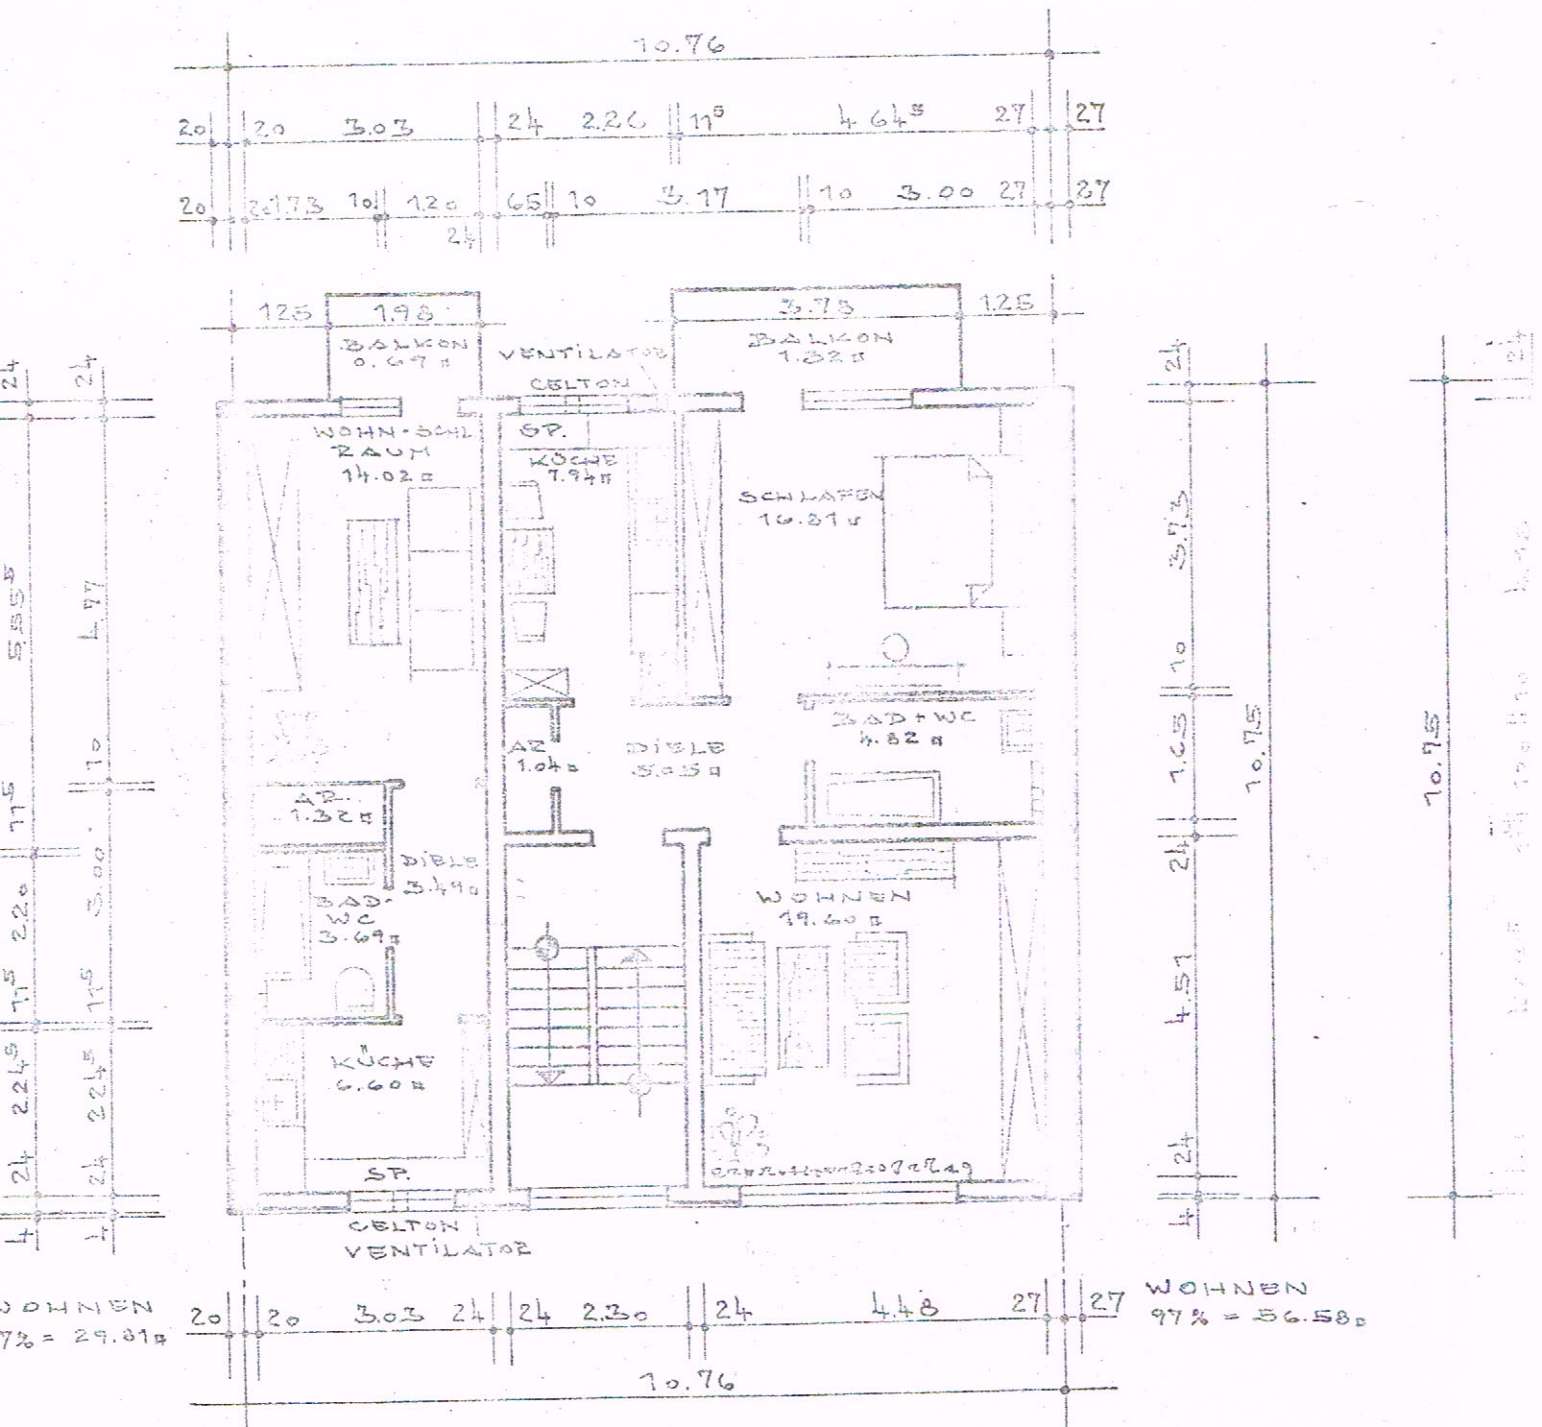

1.-3. OBERGESCHOSS



AL K STRASSE 52

AL K STRASSE 52

BAUHERR:

ARCHITEKT:

MINZ
ARCH
DIBBING
1980
Minz

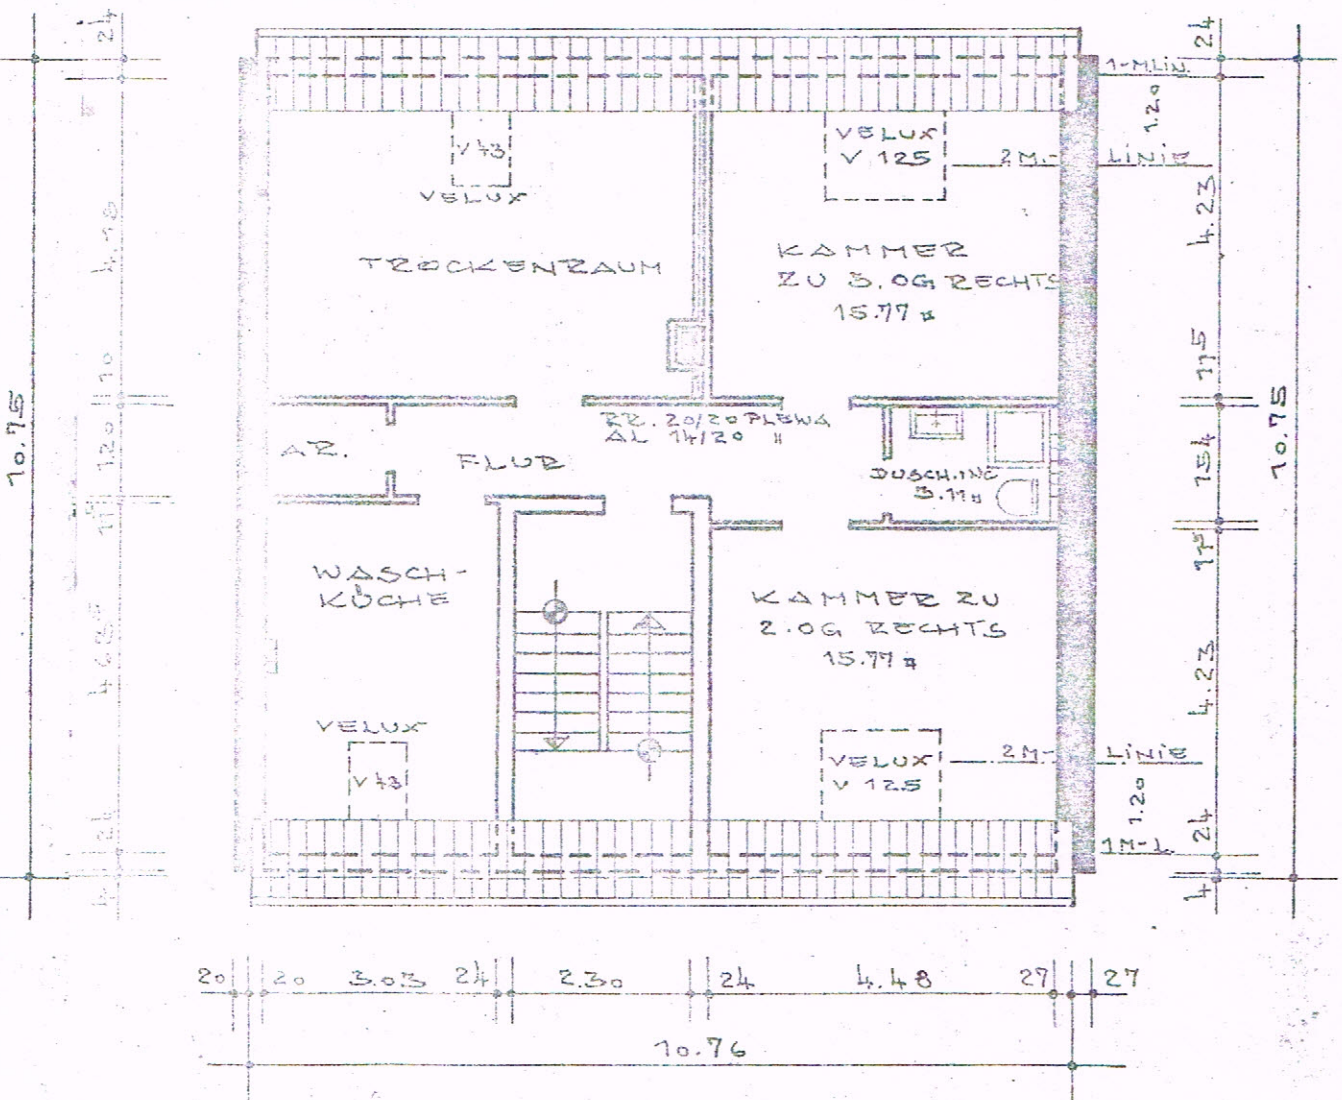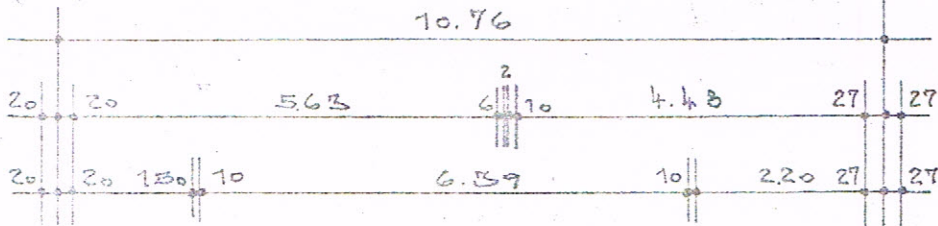

DACHGESCHOSS