


FICHTESTRASSE 160

FICHTESTRASSE 166

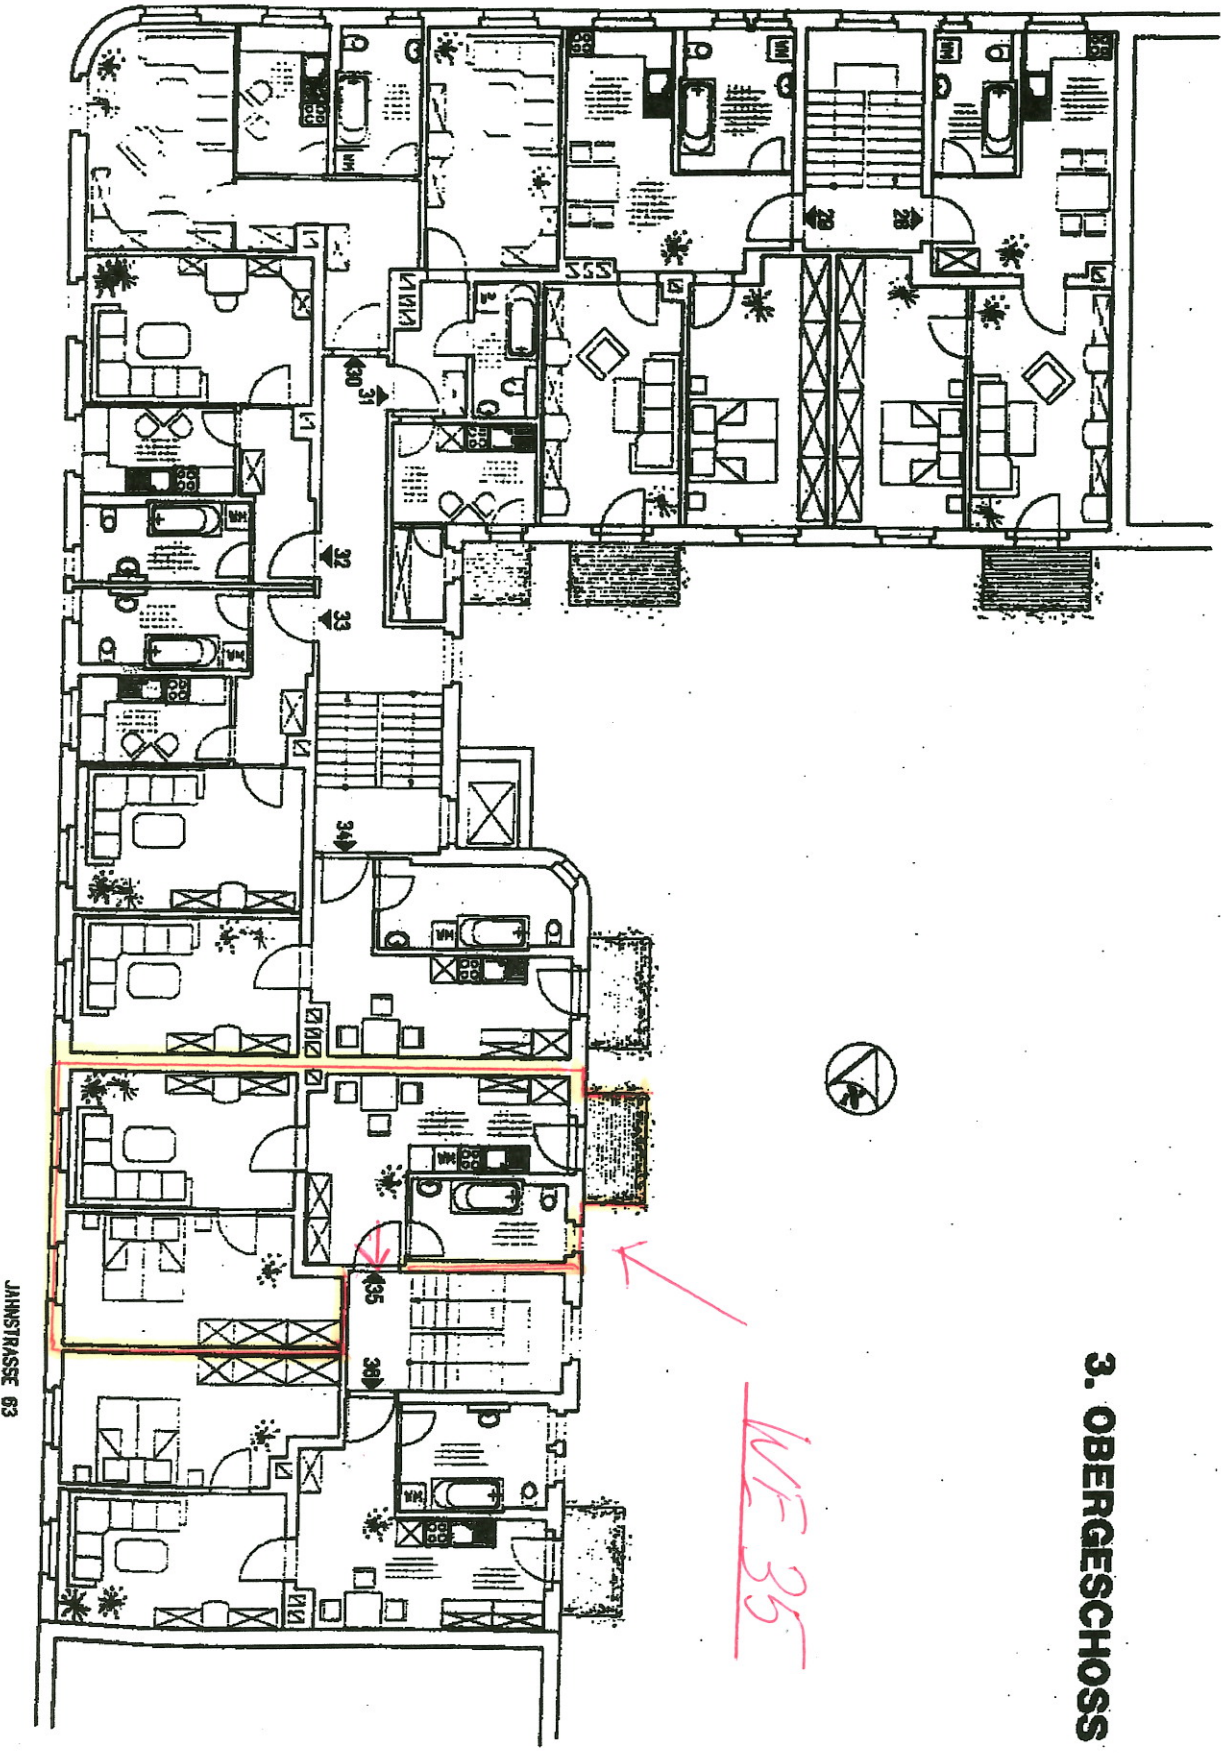

JAHNSTRASSE 63

3. OBERGESCHOSS

WF 35