


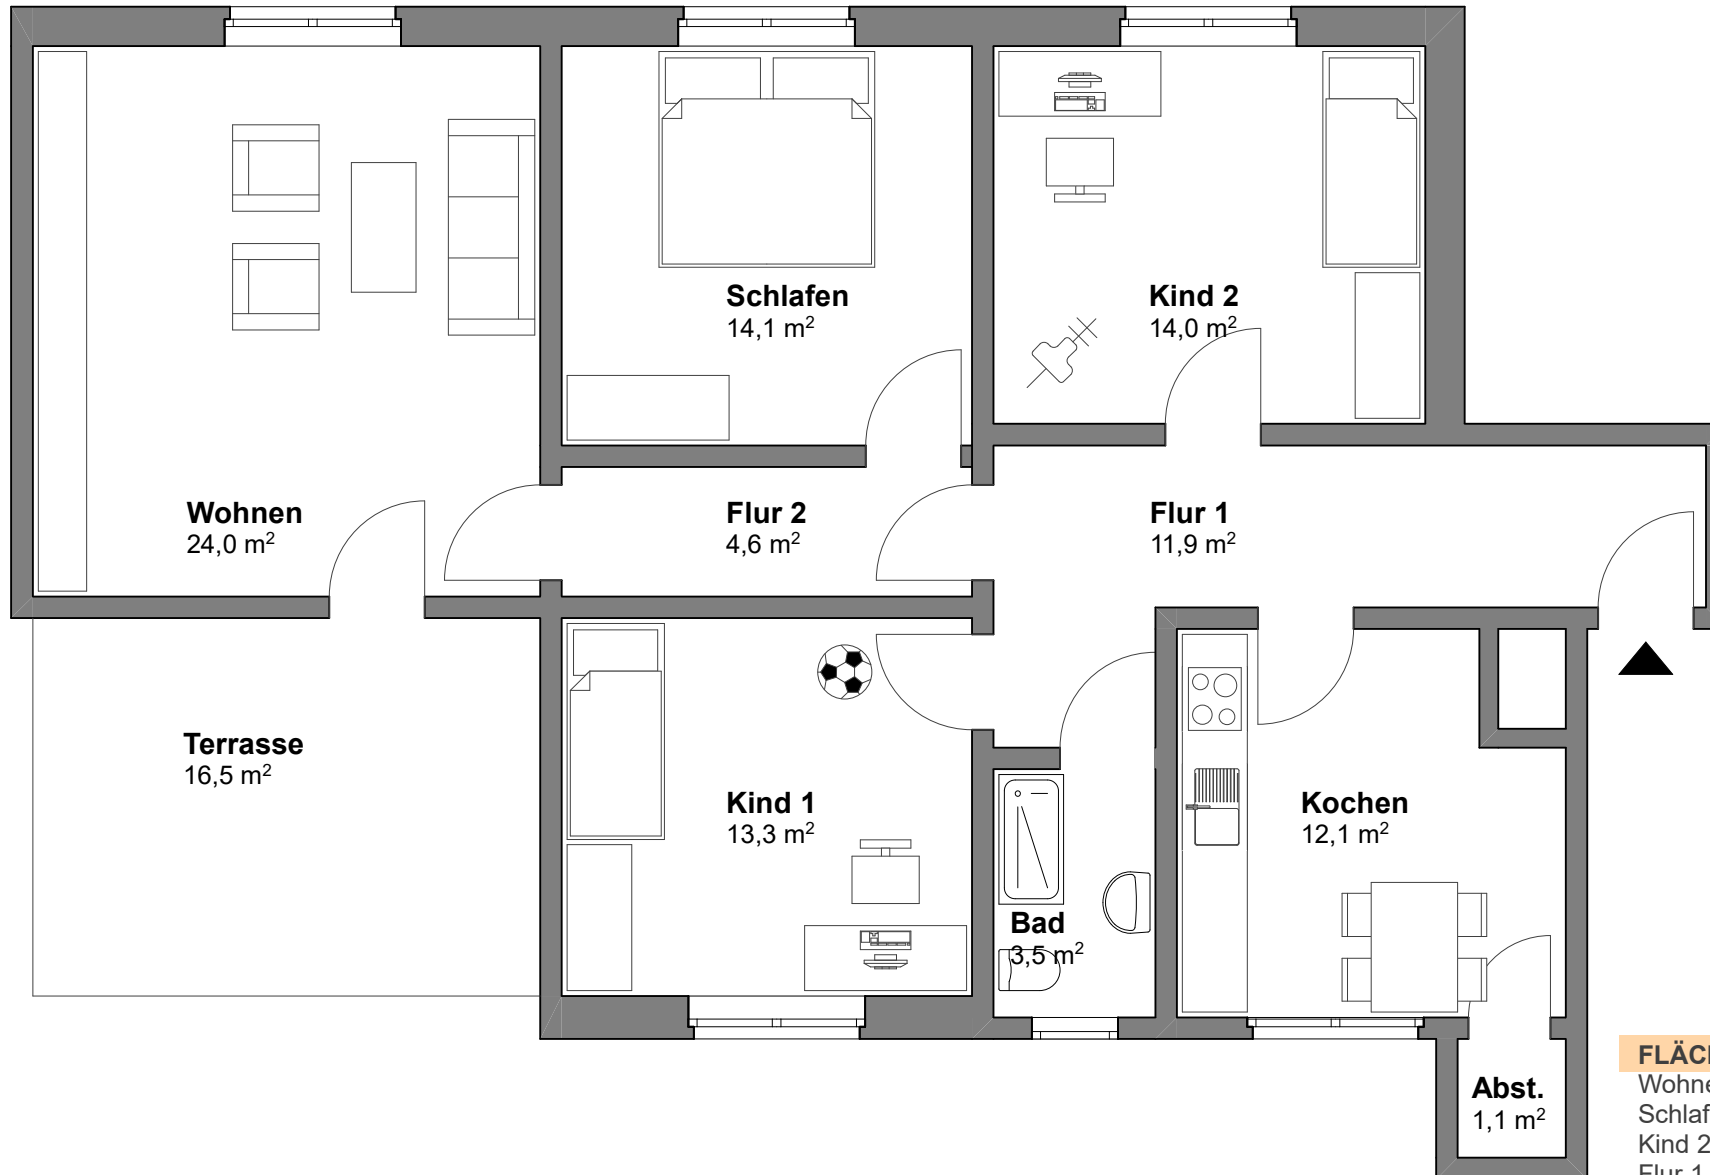

FLÄCHE WOHNUNG 3

Wohnen	24,0 m ²
Schlafen	14,1 m ²
Kind 2	14,0 m ²
Flur 1	11,9 m ²
Kochen	12,1 m ²
Abstelle	1,1 m ²
Bad	3,5 m ²
Kind 1	13,3 m ²
Flur 2	4,6 m ²
Balkon (1/2)	8,3 m ²
MIETFLÄCHE GESAMT	106,9 m²