


Grundriss
Erdgeschoss

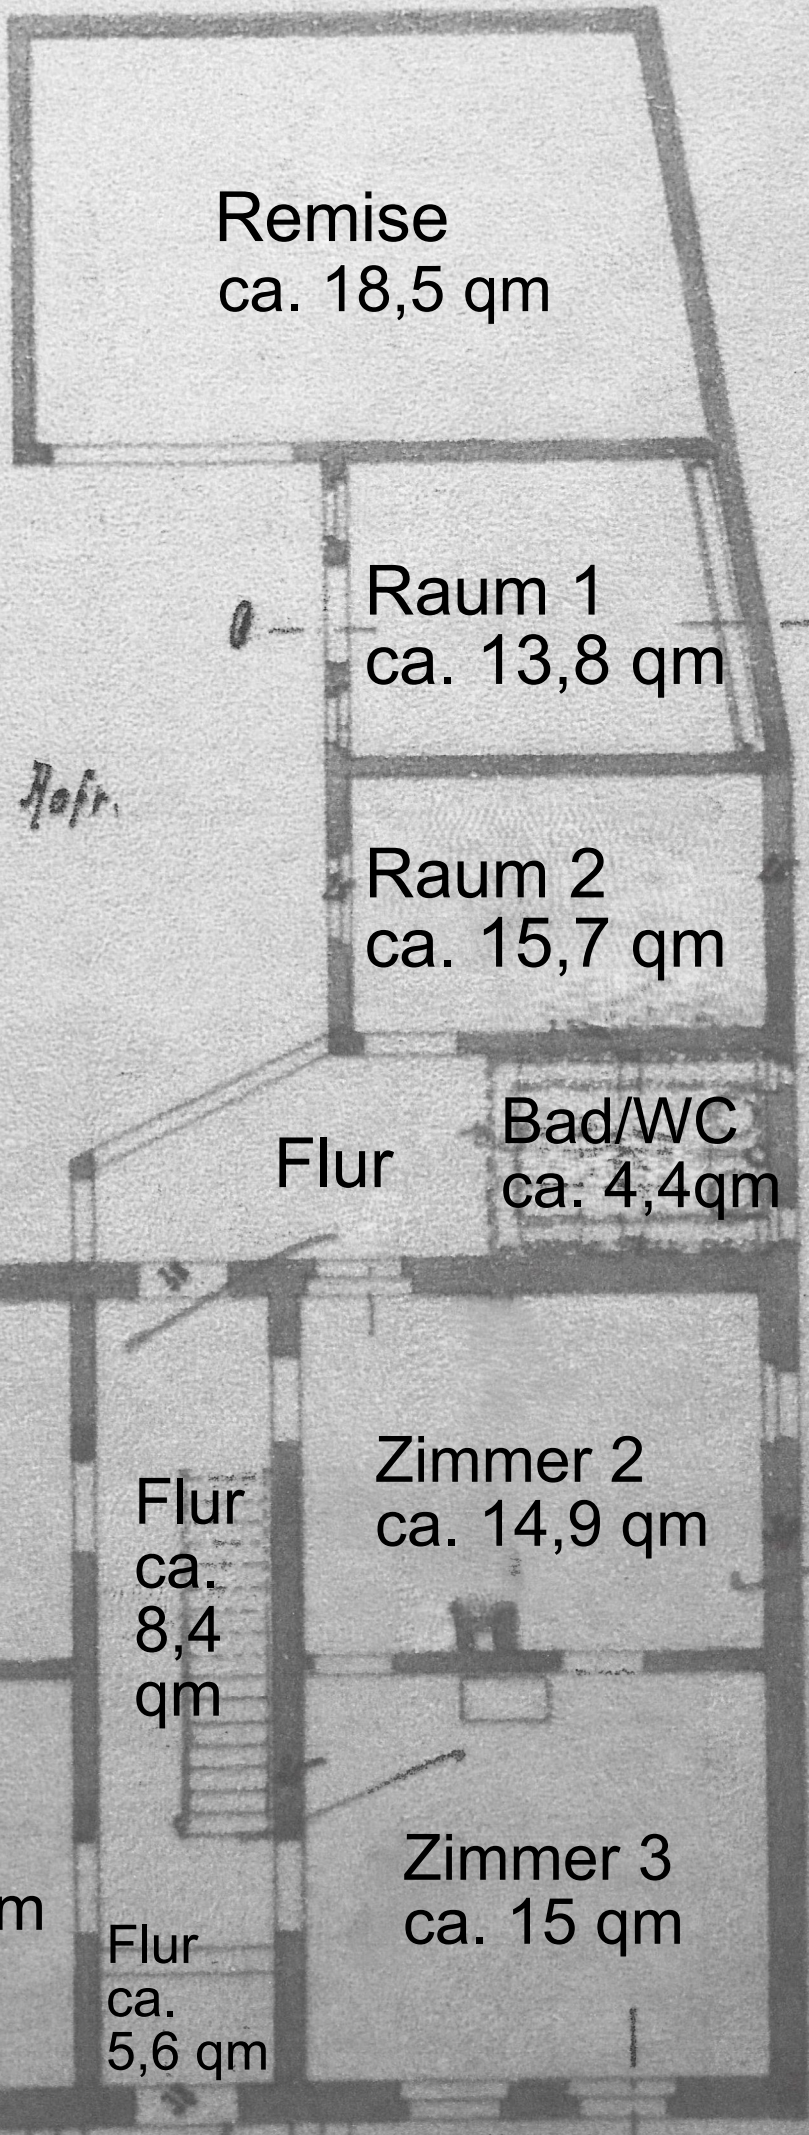

Remise
ca. 18,5 qm

Raum 1
ca. 13,8 qm

Raum 2
ca. 15,7 qm

Bad/WC
ca. 4,4qm

Flur

Küche
ca. 16 qm

Flur
ca.
8,4
qm

Zimmer 2
ca. 14,9 qm

Zimmer 1
ca. 18,2 qm

Flur
ca.
5,6 qm

Zimmer 3
ca. 15 qm

Hofr.

Panierre.