


Garagen 01 und 05 werden 0,35m tiefer angelegt!  
Deckenflächen der Garagen werden begrünt!

38 <sup>16</sup>	2.39	1124.44	2.52	4424.17	1.35	1724.11	2.39	122	2.39	2324.15 <sup>5</sup>	2.39	25 <sup>5</sup>	38
	2.27		2.27		2.26		2.27		2.27		2.27		
	3.04	24	3.40	40	1.37	40	2.62		2.74	24	2.80	38	
	2.92 <sup>5</sup>					11.64					3.06		
						17.62 <sup>5</sup>							

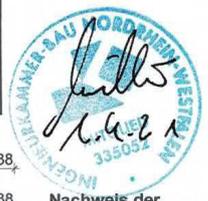

Nachweis der Abgeschlossenheit

Projekt: W... ..

Bauherr: \_\_\_\_\_

Architekt: \_\_\_\_\_

Datenname: Hardt\_Abgeschlossenheit\_B





Maßstab: 1:100 Datum: 11.03.2021 | 1. Kellergeschos

Abgeschlossenheit

Der Plan ist geistiges Eigentum des Planers u. urheberrechtlich geschützt. Vervielfältigungen u. Weitergabe an Dritte erfolgt nur mit ausdrücklicher Genehmigung des Planverfassers! Bei Missbrauch bleiben rechtliche Schritte vorbehalten!

*Handwritten signature in blue ink.*

DN 150 zum öffentlichen Kanal

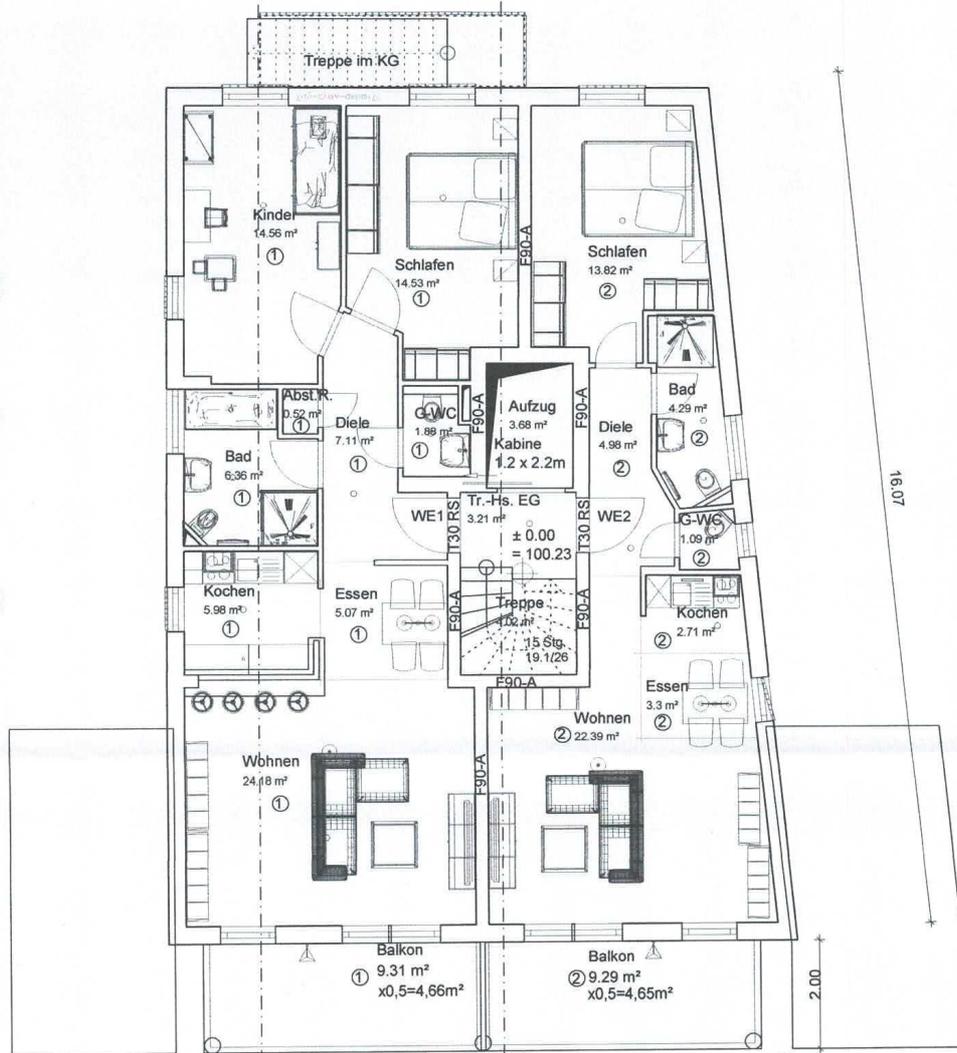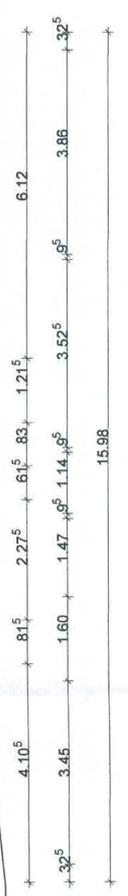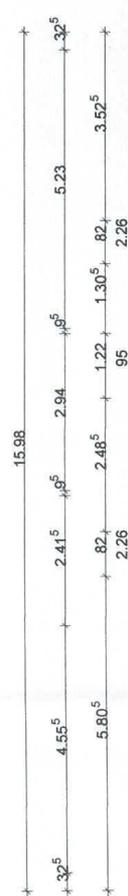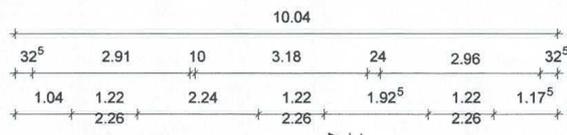


- WE 01  
 Diele 7,11m<sup>2</sup>  
 Essen 5,08m<sup>2</sup>  
 Kochen 5,95m<sup>2</sup>  
 Wohnen 24,15m<sup>2</sup>  
 Bad 6,36m<sup>2</sup>  
 Abstellen 0,52m<sup>2</sup>  
 Schlafen 14,53m<sup>2</sup>  
 Kinder 14,56m<sup>2</sup>  
 G-WC 1,88m<sup>2</sup>  
 Balkon 9,31x0,5=4,66m<sup>2</sup>

WE 01 84,80m<sup>2</sup>  
 Barrierefreiheit - §51 Abs. 1

- WE 02  
 Diele 4,98m<sup>2</sup>  
 Essen 3,30m<sup>2</sup>  
 Kochen 2,71m<sup>2</sup>  
 Wohnen 22,71m<sup>2</sup>  
 Bad 4,29m<sup>2</sup>  
 Schlafen 13,82m<sup>2</sup>  
 G-WC 1,09m<sup>2</sup>  
 Balkon 9,29x0,5=4,65m<sup>2</sup>

WE 02 57,55m<sup>2</sup>

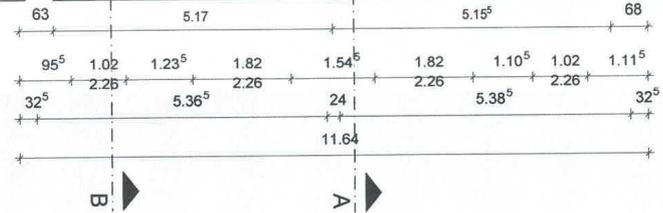





Nachweis der  
 Abgeschlossenheit



*Handwritten signature in blue ink.*

Der Plan ist geistiges Eigentum des Planers u. urheberrechtlich geschützt. Vervielfältigungen u. Weitergabe an Dritte erfolgt nur mit ausdrücklicher Genehmigung des Planverfassers! Bei Missbrauch bleiben rechtliche Schritte vorbehalten!

Projekt:	
Bauherr:	
Architekt:	
Dateiname: Hardt_Abgeschlossenheit_B	
Maßstab: 1:100	Datum: 11.03.2021
Erdgeschoss	
Abgeschlossenheit	

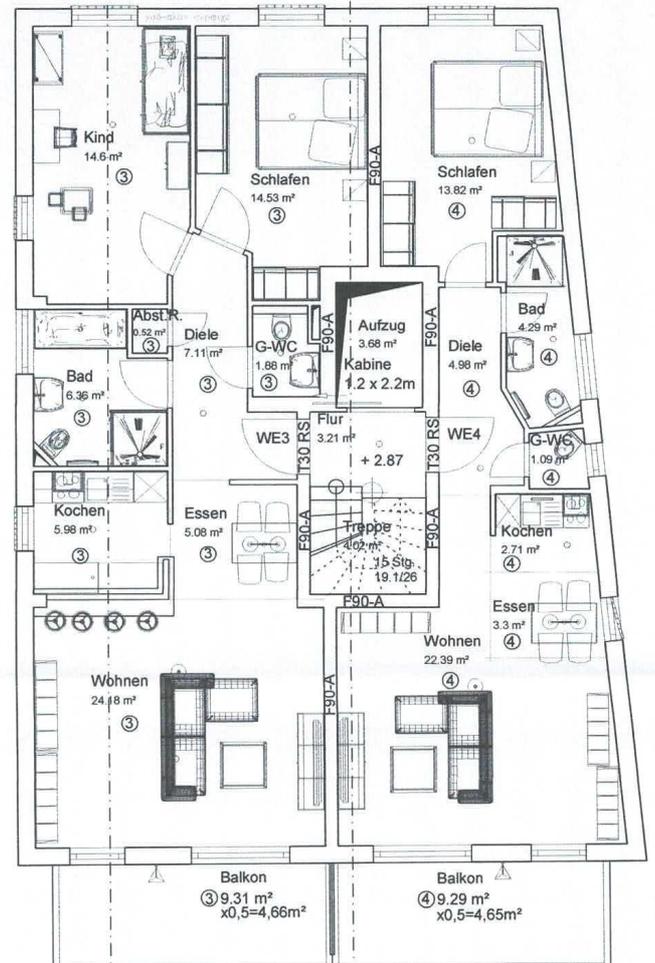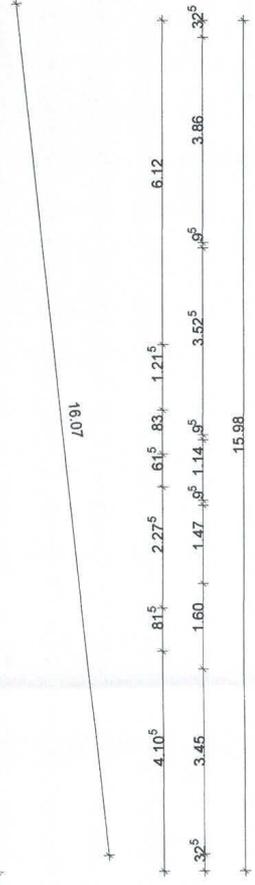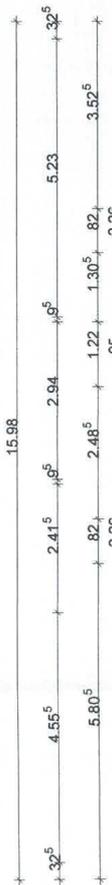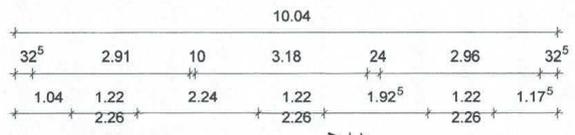


- WE 03  
 Diele 7,11m<sup>2</sup>  
 Essen 5,08m<sup>2</sup>  
 Kochen 5,95m<sup>2</sup>  
 Wohnen 24,15m<sup>2</sup>  
 Bad 6,36m<sup>2</sup>  
 Abstellen 0,52m<sup>2</sup>  
 Schlafen 14,53m<sup>2</sup>  
 Kinder 14,56m<sup>2</sup>  
 G-WC 1,88m<sup>2</sup>  
 Balkon 9,31x0,5=4,66m<sup>2</sup>

WE 03 84,80m<sup>2</sup>  
 Barrierefreiheit - §51 Abs. 1

- WE 02  
 Diele 4,98m<sup>2</sup>  
 Essen 3,30m<sup>2</sup>  
 Kochen 2,71m<sup>2</sup>  
 Wohnen 22,71m<sup>2</sup>  
 Bad 4,29m<sup>2</sup>  
 Schlafen 13,82m<sup>2</sup>  
 G-WC 1,09m<sup>2</sup>  
 Balkon 9,29x0,5=4,65m<sup>2</sup>

WE 02 57,55m<sup>2</sup>

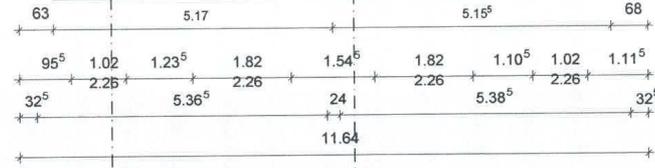

*Handwritten signature in blue ink.*


Der Plan ist geistiges Eigentum des Planers u. urheberrechtlich geschützt. Vervielfältigungen u. Weitergabe an Dritte erfolgt nur mit ausdrücklicher Genehmigung des Planverfassers! Bei Missbrauch bleiben rechtliche Schritte vorbehalten!

Nachweis der Abgeschlossenheit



Projekt:	
Bauer:	
Architekt:	
Dateiname: Hardt_Abgeschlossenheit_B	
Maßstab:	1: 100 Datum: 11.03.2021 1. Obergeschoss
Abgeschlossenheit	



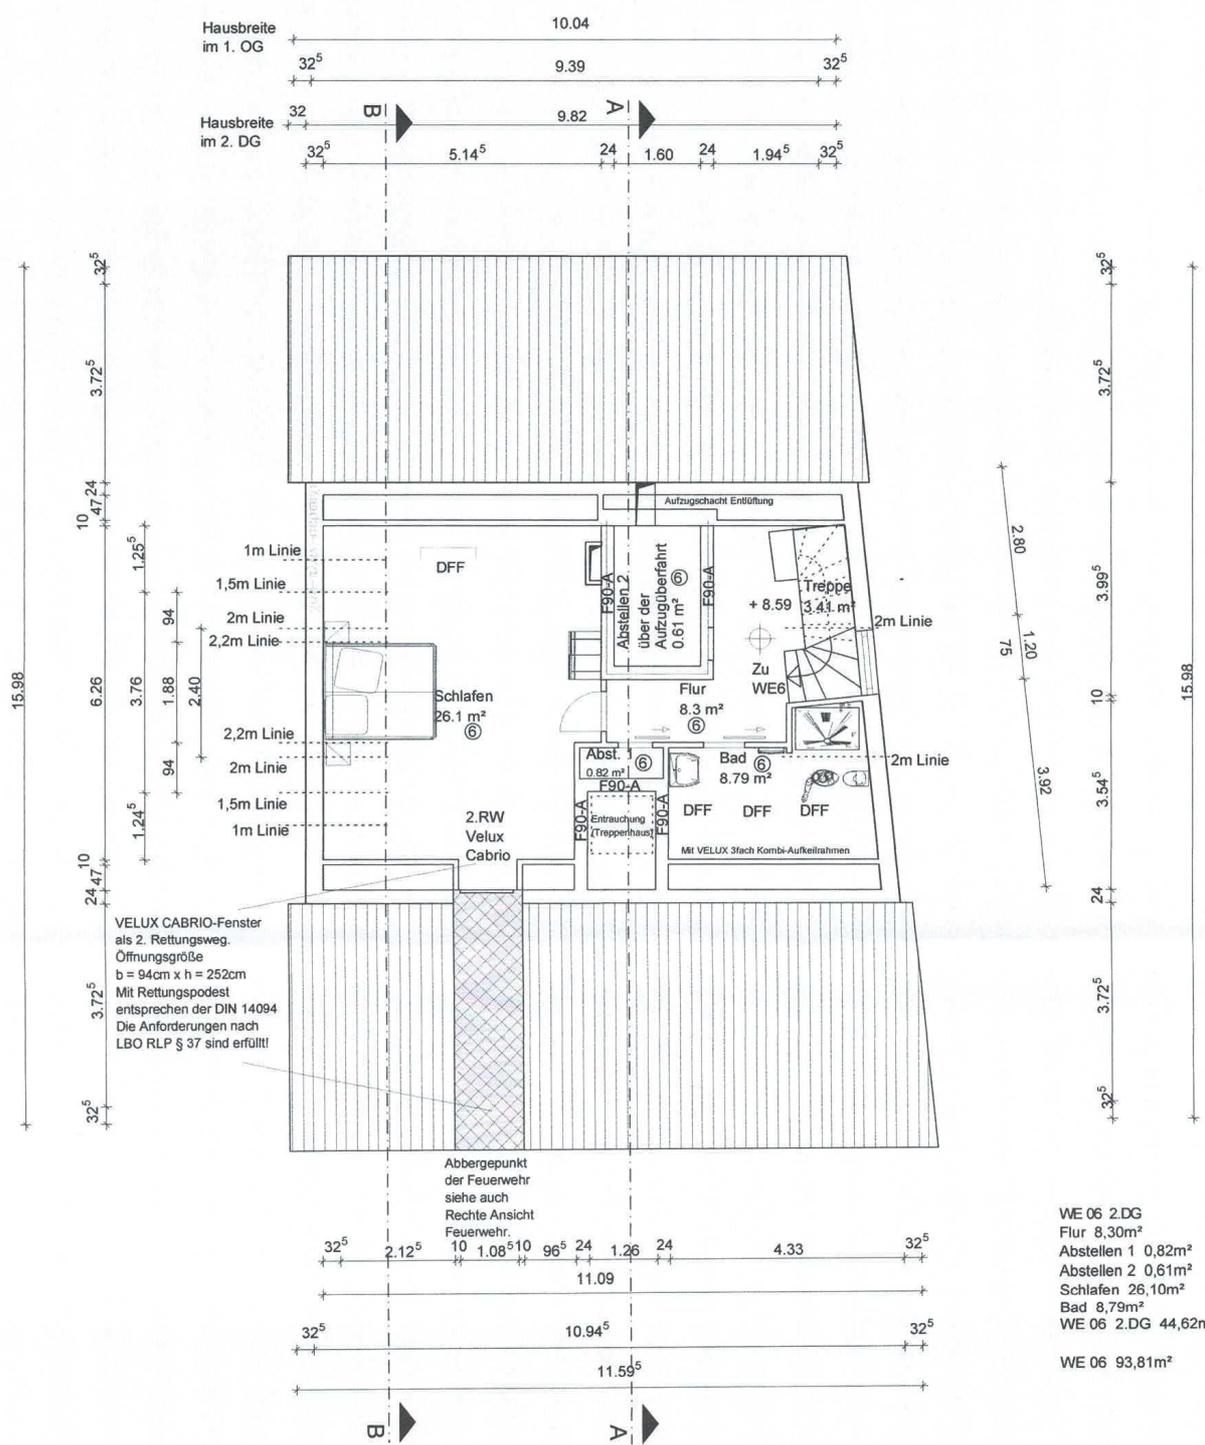

VELUX CABRIO-Fenster als 2. Rettungsweg. Öffnungsgröße b = 94cm x h = 252cm Mit Rettungspodest entsprechen der DIN 14094 Die Anforderungen nach LBO RLP § 37 sind erfüllt!

- WE 06 2.DG
- Flur 8,30m<sup>2</sup>
- Abstellen 1 0,82m<sup>2</sup>
- Abstellen 2 0,61m<sup>2</sup>
- Schlafen 26,10m<sup>2</sup>
- Bad 8,79m<sup>2</sup>
- WE 06 2.DG 44,62m<sup>2</sup>
- WE 06 93,81m<sup>2</sup>

*Handwritten signature in blue ink.*


Der Plan ist geistiges Eigentum des Planers u. urheberrechtlich geschützt. Vervielfältigungen u. Weitergabe an Dritte erfolgt nur mit ausdrücklicher Genehmigung des Planverfassers! Bei Missbrauch bleiben rechtliche Schritte vorbehalten!

**Nachweis der Abgeschlossenheit**



Projekt:			
Bauherr:			
Architekt:			
Dateiname: Hardt_Abgeschlossenheit B			
Maßstab:	1: 100	Datum:	11.03.2021
Abgeschlossenheit		2. Dachgeschoss	

# Schnitt A--A

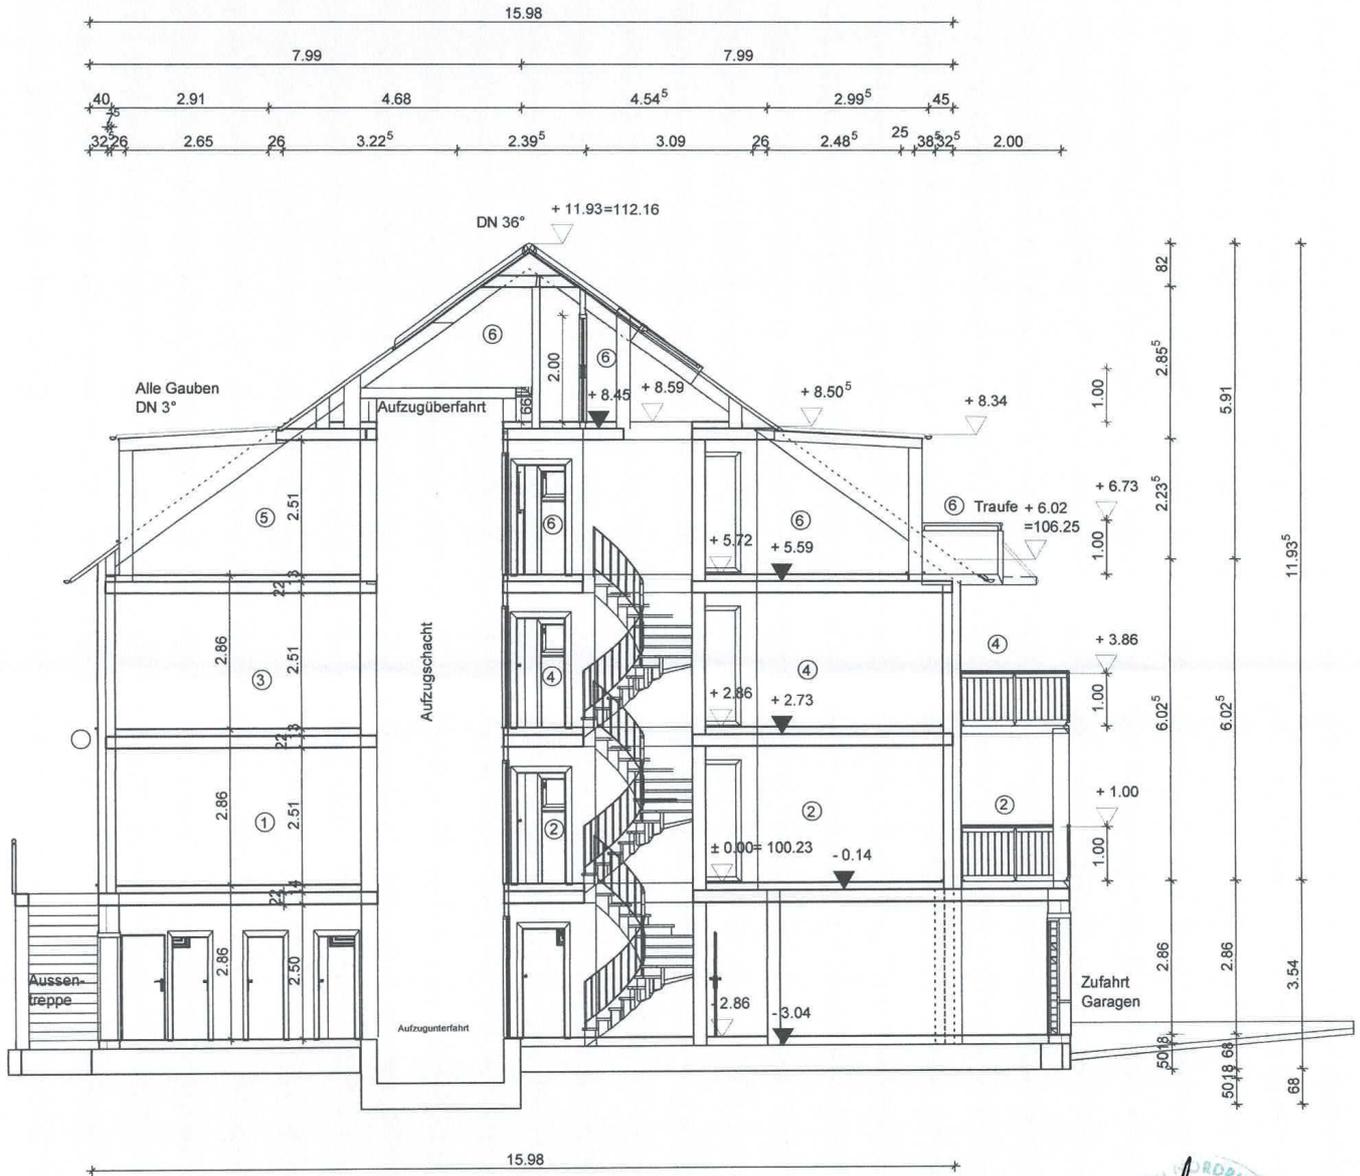

## Nachweis der Gebäudeklasse:

Der Fussboden des Aufenthaltsraum Schlafen im 2. DG liegt 8,58m über dem geplanten Gelände im EG

8,59m > 7m, somit ist das geplante Gebäude, ein Gebäude der Klasse 4

*Handwritten signature in blue ink.*



Der Plan ist geistiges Eigentum des Planers u. urheberrechtlich geschützt. Vervielfältigungen u. Weitergabe an Dritte erfolgt nur mit ausdrücklicher Genehmigung des Planverfassers! Bei Missbrauch bleiben rechtliche Schritte vorbehalten!

Projekt:	_____
Bauherr:	_____
Architekt:	_____
Dateiname: Hardt_Abschlosserheit_C	
Maßstab:	1: 100   Datum: 11.03.2021   Schnitt A--A
Abgeschlossenheit	

# Straßenansicht

VELUX CABRIO-Fenster  
als 2. Rettungsweg.  
Öffnungsgröße  
b = 94cm x h = 252cm  
Mit Rettungspodest  
entsprechen der DIN 14094  
Die Anforderungen nach  
LBO RLP § 37 sind erfüllt!



**Nachweis der  
Abgeschlossenheit**

 	
Projekt:	_____
Bauherr:	_____
Architekt:	_____
Dateiname: Hardt_Abgeschlossenheit_C	
Maßstab: 1:100	Datum: 11.03.2021
Abgeschlossenheit	

Der Plan ist geistiges Eigentum des Planers u.  
urheberrechtlich geschützt. Vervielfältigungen  
u. Weitergabe an Dritte erfolgt nur mit ausdrücklicher  
Genehmigung des Planverfassers!  
Bei Missbrauch bleiben rechtliche Schritte vorbehalten!



## Rückseite




### Nachweis der Abgeschlossenheit

Projekt:	_____
Bauherr:	_____
Architekt:	_____
Dateiname: Hardt_Abgeschlossenheit_C	
Maßstab: 1 : 100	Datum: 11.03.2021
Rückseite	
Abgeschlossenheit	

Der Plan ist geistiges Eigentum des Planers u. urheberrechtlich geschützt. Vervielfältigungen u. Weitergabe an Dritte erfolgt nur mit ausdrücklicher Genehmigung des Planverfassers!  
Bei Missbrauch bleiben rechtliche Schritte vorbehalten!

# Rechte Seitenansicht

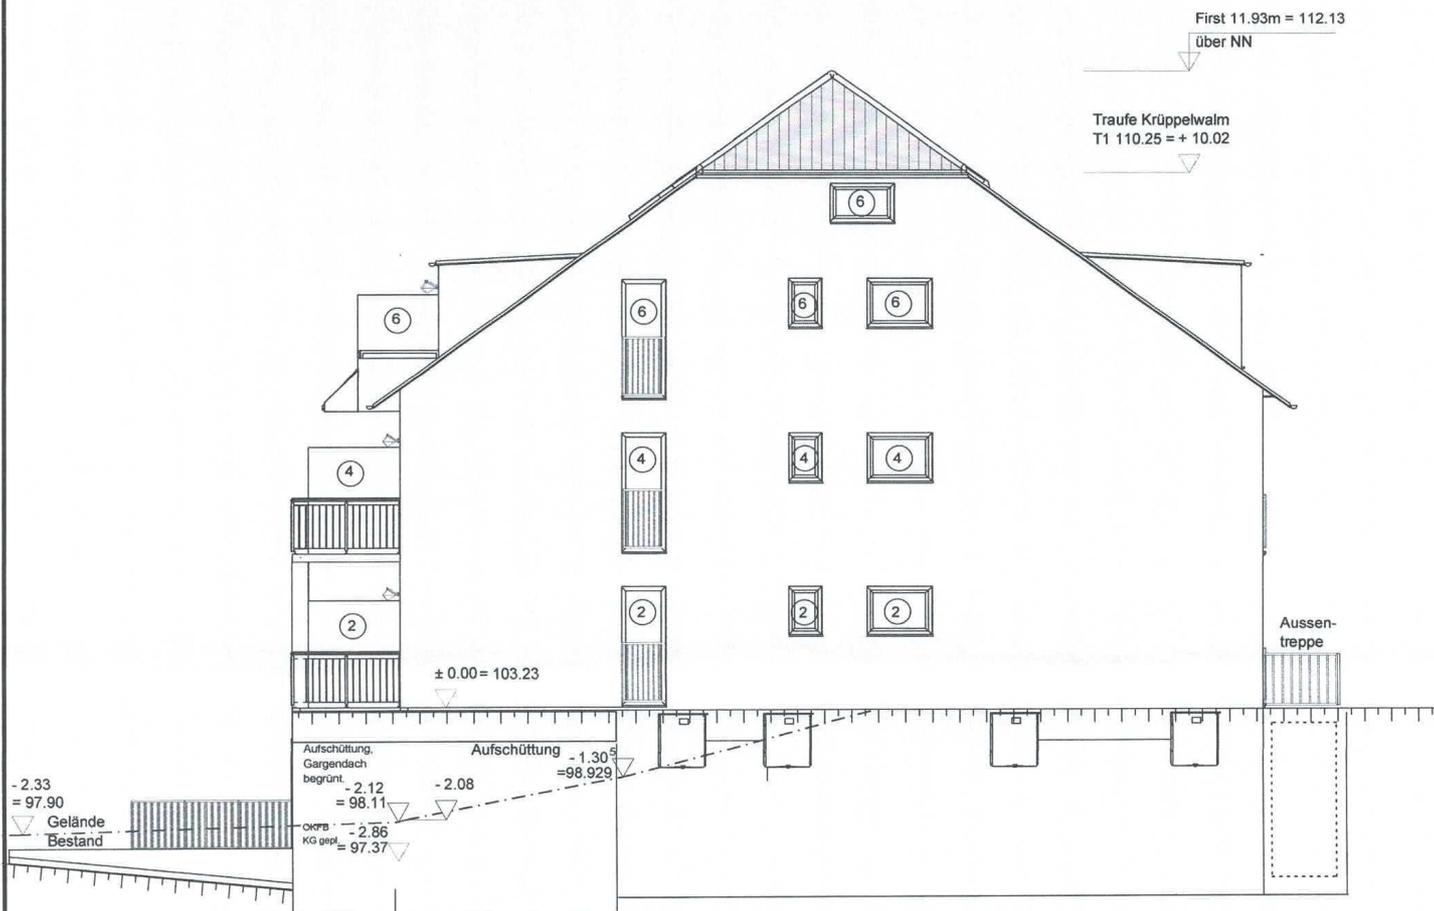


Nachweis der Abgeschlossenheit

*Handwritten signature*

Der Plan ist geistiges Eigentum des Planers u. urheberrechtlich geschützt. Vervielfältigungen u. Weitergabe an Dritte erfolgt nur mit ausdrücklicher Genehmigung des Planverfassers! Bei Missbrauch bleiben rechtliche Schritte vorbehalten!

Projekt:	
Bauherr:	
Architekt:	
Dateiname: Hardt_Abgeschlossenheit C	
Maßstab:	1: 100   Datum: 11.03.2021   Rechte Seite
Abgeschlossenheit	

Linke Seite

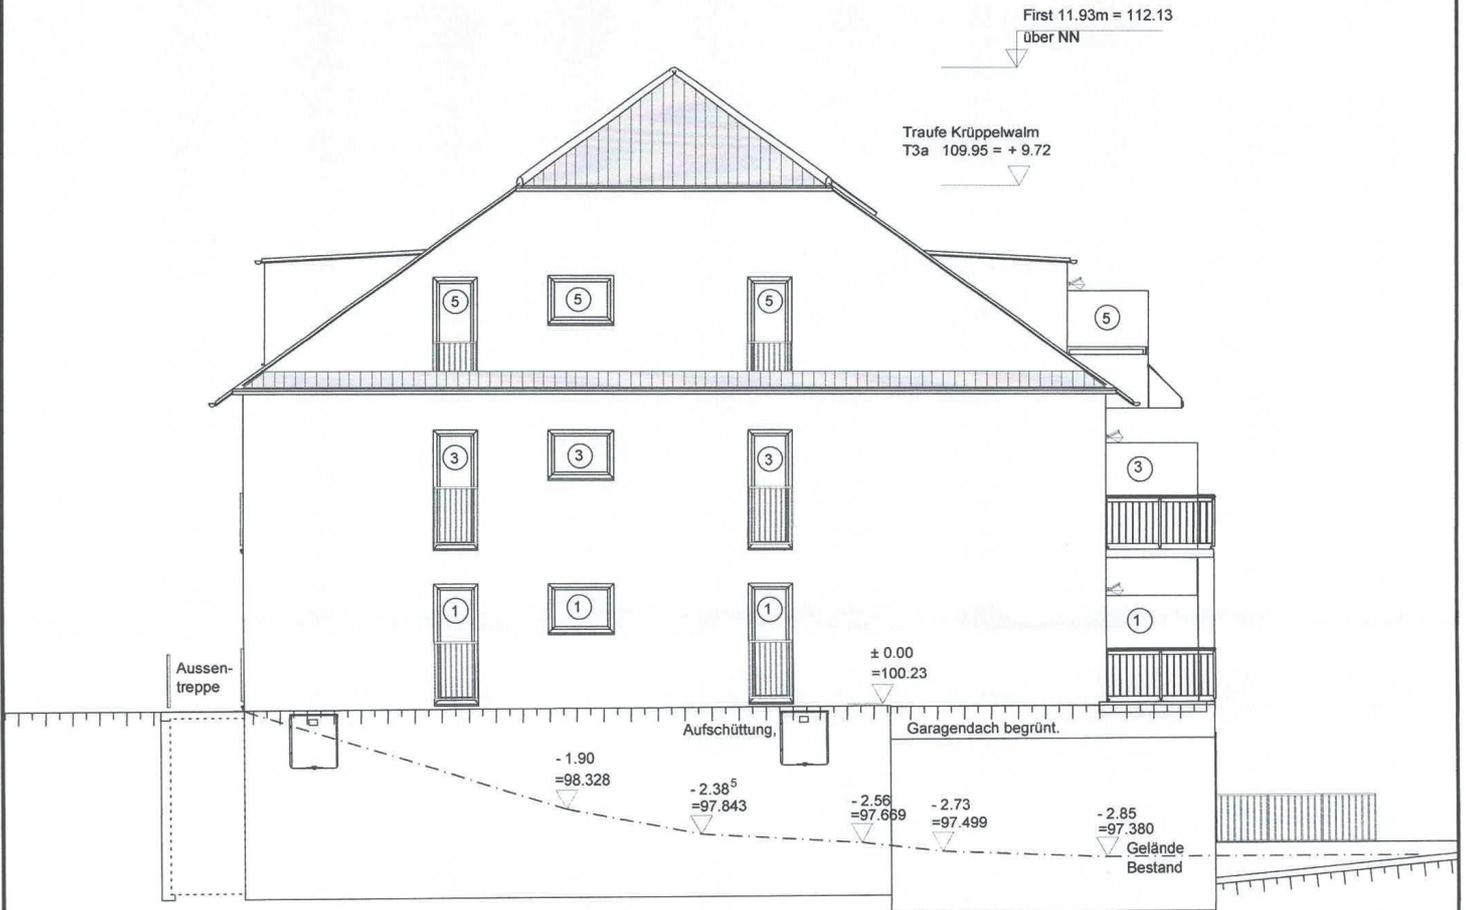

Nachweis der Abgeschlossenheit

 	
Projekt:	
Bauherr:	
Architekt:	
Dateiname: Hardt_Abgeschlossenheit_C	
Maßstab:	1: 100   Datum: 11.03.2021   Linke Seite
Abgeschlossenheit	

Der Plan ist geistiges Eigentum des Planers u. urheberrechtlich geschützt. Vervielfältigungen u. Weitergabe an Dritte erfolgt nur mit ausdrücklicher Genehmigung des Planverfassers! Bei Missbrauch bleiben rechtliche Schritte vorbehalten!

*Handwritten signature*