



Vermessungsbüro



Öffentlich bestellter Vermessungsingenieur

Karl-Marx-Straße 9, 16321 Bernau bei Berlin


Tel: 0 33 38 / 367 88 22
Fax: 0 33 38 / 914 99 99

E-Mail: info@lisowski-vermessung.de
WWW: www.lisowski-vermessung.de

Teilungsentwurf 1

Gemeinde Bernau bei Berlin
Gemarkung Bernau
Flur 18
Flurstück(e) 142, 568, 571

GB-Nr.
WL – 0586.01

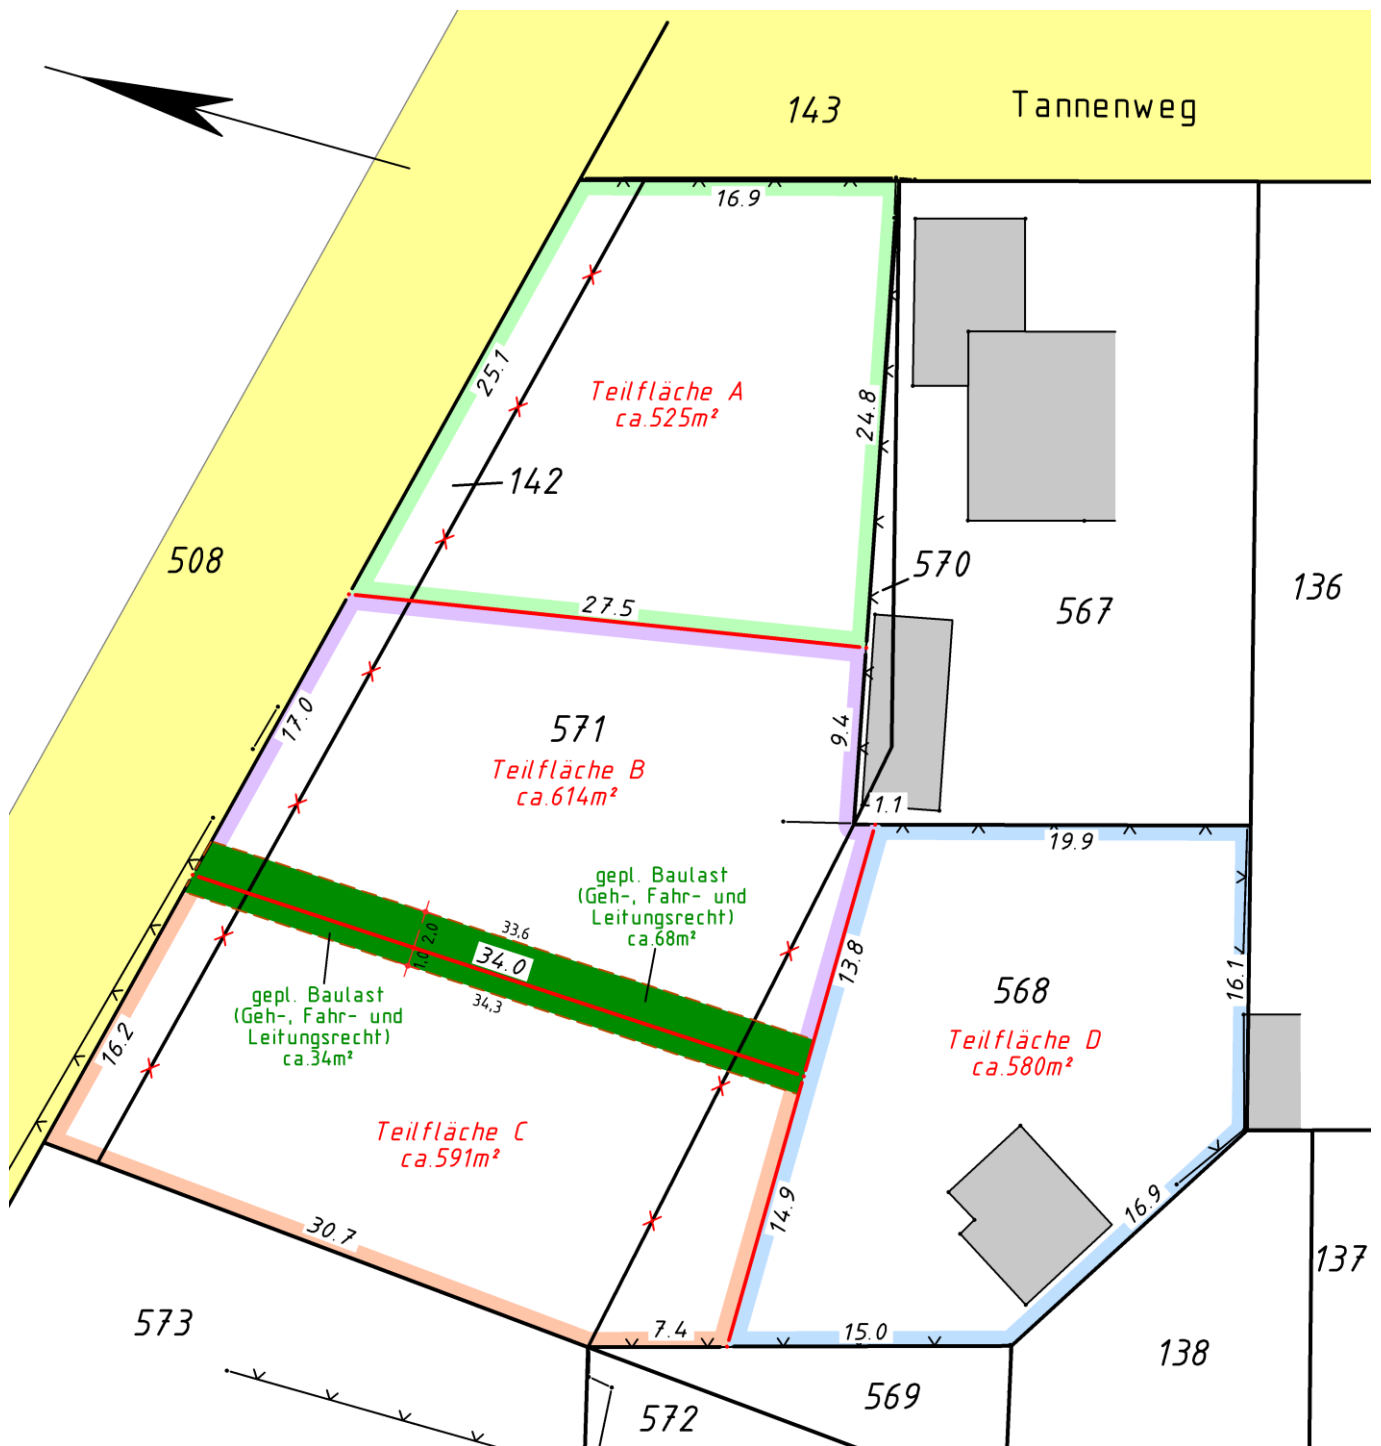

Flurstücksgrenze		Flurstücksgrenze gepl.		Zaun		Anlagen vorhanden	
Grenzpunkt vermarkt		Grenzpunkt geplant (mit Abmarkung)		Mauer		Anlagen geplant	
Grenzpunkt unvermarkt		Grenzpunkt geplant (ohne Abmarkung)		Stützmauer		Abriss	
Grenzlänge				Hecke			
				Laubbaum			
				Nadelbaum			