


Obergeschoss

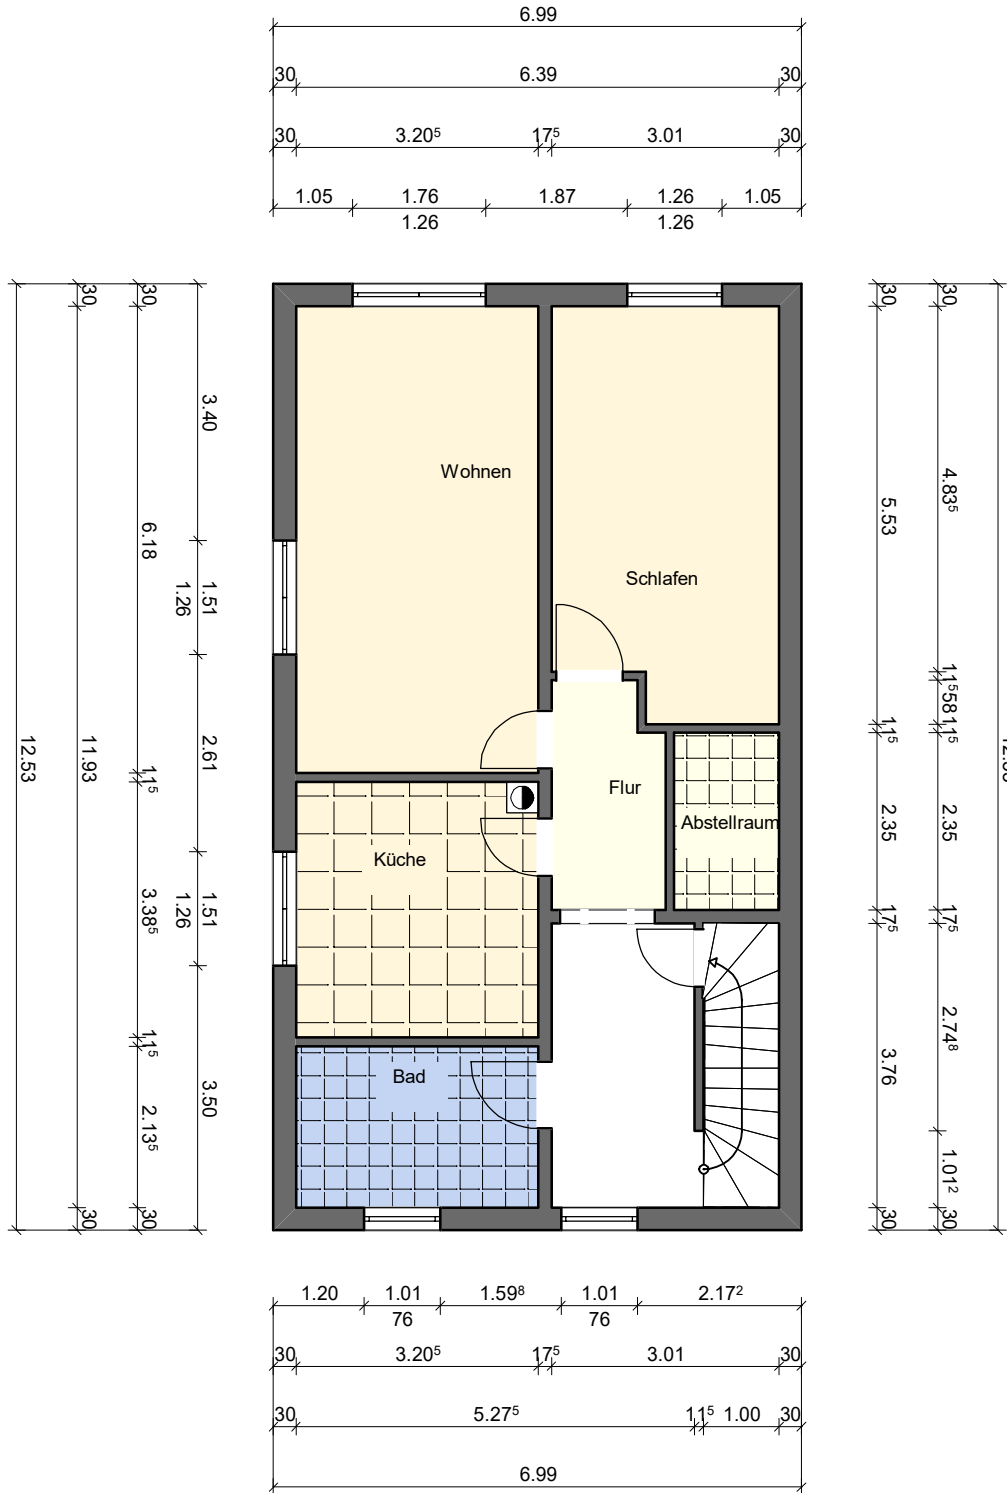

Zeichnung nicht im Maßstab!