

Freigabe Käufer

Datum, Unterschrift

### Legende zur Bemusterung

BODEN- & WANDFLIESEN (\*)

- 1 Fly Farbe Kermamundo Fly Brown
- 2 Fly Farbe Kermamundo Fly Anthrazit
- 3 Fly Farbe Kermamundo Fly Beige
- 4 Fly Farbe Kermamundo Fly Grey

- 5 KM Kermos Mila hellgrau matt (R10 B)
- 6 KM Kermos Mila dunkelgrau matt (R10 B)
- 7 KM Kermos Mila beige matt (R10 B)
- 8 KM Kermos Mila taupe matt (R10 B)

WANDFLIESEN (\*)

- 1 EKF Farbe EKF Ardesia anthrazit matt
- 2 EKF Farbe EKF Ardesia grau matt
- 3 EKF Farbe EKF Ardesia greige matt
- 4 EKF Farbe EKF Ardesia dunkelgrau matt
- 5 KS Kermos Sirius weiß matt

(\*) Standardhöhe der Wandfliesen im Bad ab Oberkante Fußboden (OKFFB):  
 - im Duschbereich ca. 2,10m  
 - hinter dem WB und WC ca. 1,20m  
 gefliester Bereich

Ablage gefliest nach Baubeschreibung & Bemusterung

VINYLDISEIGN (\*)

- 1 Geflor Vollvinyl - Club light
- 2 Geflor Vollvinyl - Sunny light
- 3 Geflor Vollvinyl - Nature sunny
- 4 Geflor Vollvinyl - Mikado
- 5 Geflor Vollvinyl - Sunny white
- 6 Geflor Vollvinyl - Club grey
- 7 Geflor Vollvinyl - Linley
- 8 Geflor Vollvinyl - Latina dark
- 9 Geflor Vollvinyl - Latina pearl
- 10 Geflor Vollvinyl - Latina beige
- 11 RAW Floor Designvinyl Diele - Oak dark anthracite
- 12 RAW Floor Designvinyl Diele - Oak grey
- 13 RAW Floor Designvinyl Diele - Oak brown
- 14 Raw Floor Designvinyl Diele - Oak dark
- 15F Raw Floor Stoneliving Fliese - anthracite
- 16F Raw Floor Stoneliving Fliese - grey

Hinweis: Der Grundriss ist nur in Verbindung mit den aktuellen Werk- und Detailplänen gültig! Bei Rückfragen bitte an die Bauleitung, bzw. Planer wenden.

Hinweis: Bei vorliegendem Planausschnitt handelt es sich um den Planungsstand der Eingabeplanung. Die angegebenen Maße können sich durch die Werk/Detailplanung ggf. ändern.



Hinweis:

Bei dem vorliegenden Planausschnitt handelt es sich um die Standardbefliesung gemäß Baubeschreibung, bzw. der Vereinbarungen im Kaufvertrag.

Änderungen der Wandbefliesungen sind ggf. über die ausführende Fliesenfirma möglich.

Für Änderungen der Fliesenplanung besteht ein Vertragsverhältnis nur zwischen Erwerber und Fliesenfirma.

Der Plan ist nicht zur Maßentnahme geeignet!

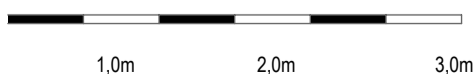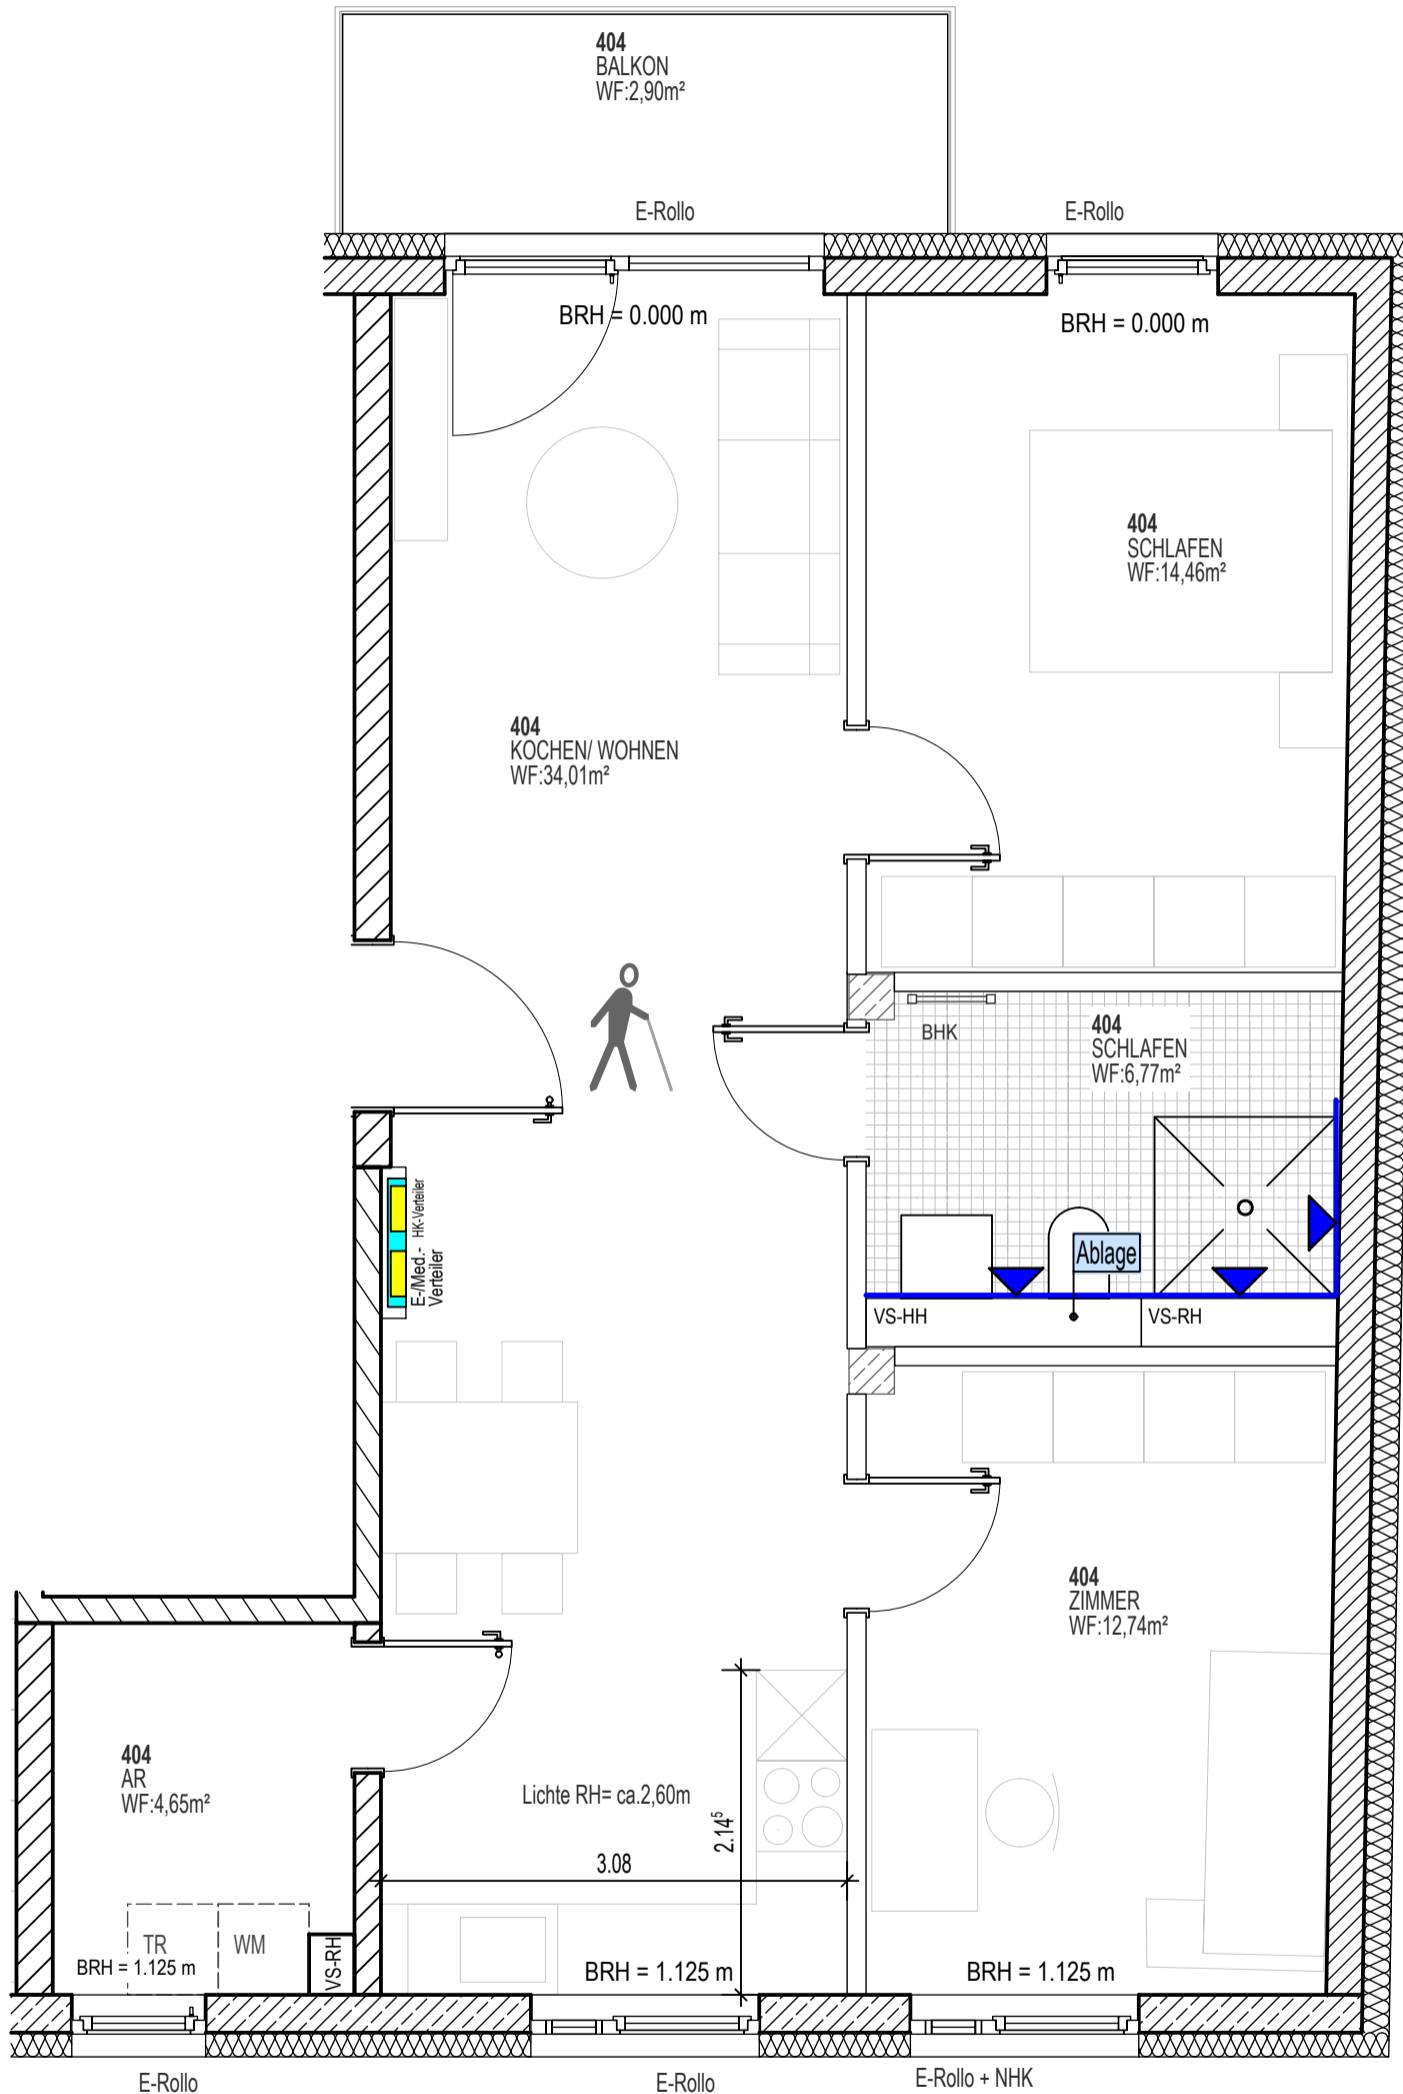

BV: X4 Maximilianstraße 56, 90429 Nürnberg

BEMUSTERUNG BZW: KÜCHENPLAN WE 404

ecoLOFT

1:50

K534

20.10.2021

H/B = 420 / 297 (0.12m²)

Allplan 2021