



Vermessungsverwaltung des Freistaates Sachsen
Landkreis Zwickau
Gerhart-Hauptmann-Weg 1
08371 Glauchau

Auszug aus dem Liegenschaftskataster

Liegenschaftskarte 1:1000


Erstellt am 19.03.2025

Flurstück: 495
Gemarkung: Oberplanitz (0608)

Gemeinde: Stadt Zwickau
Kreis: Landkreis Zwickau

5616056

33320892

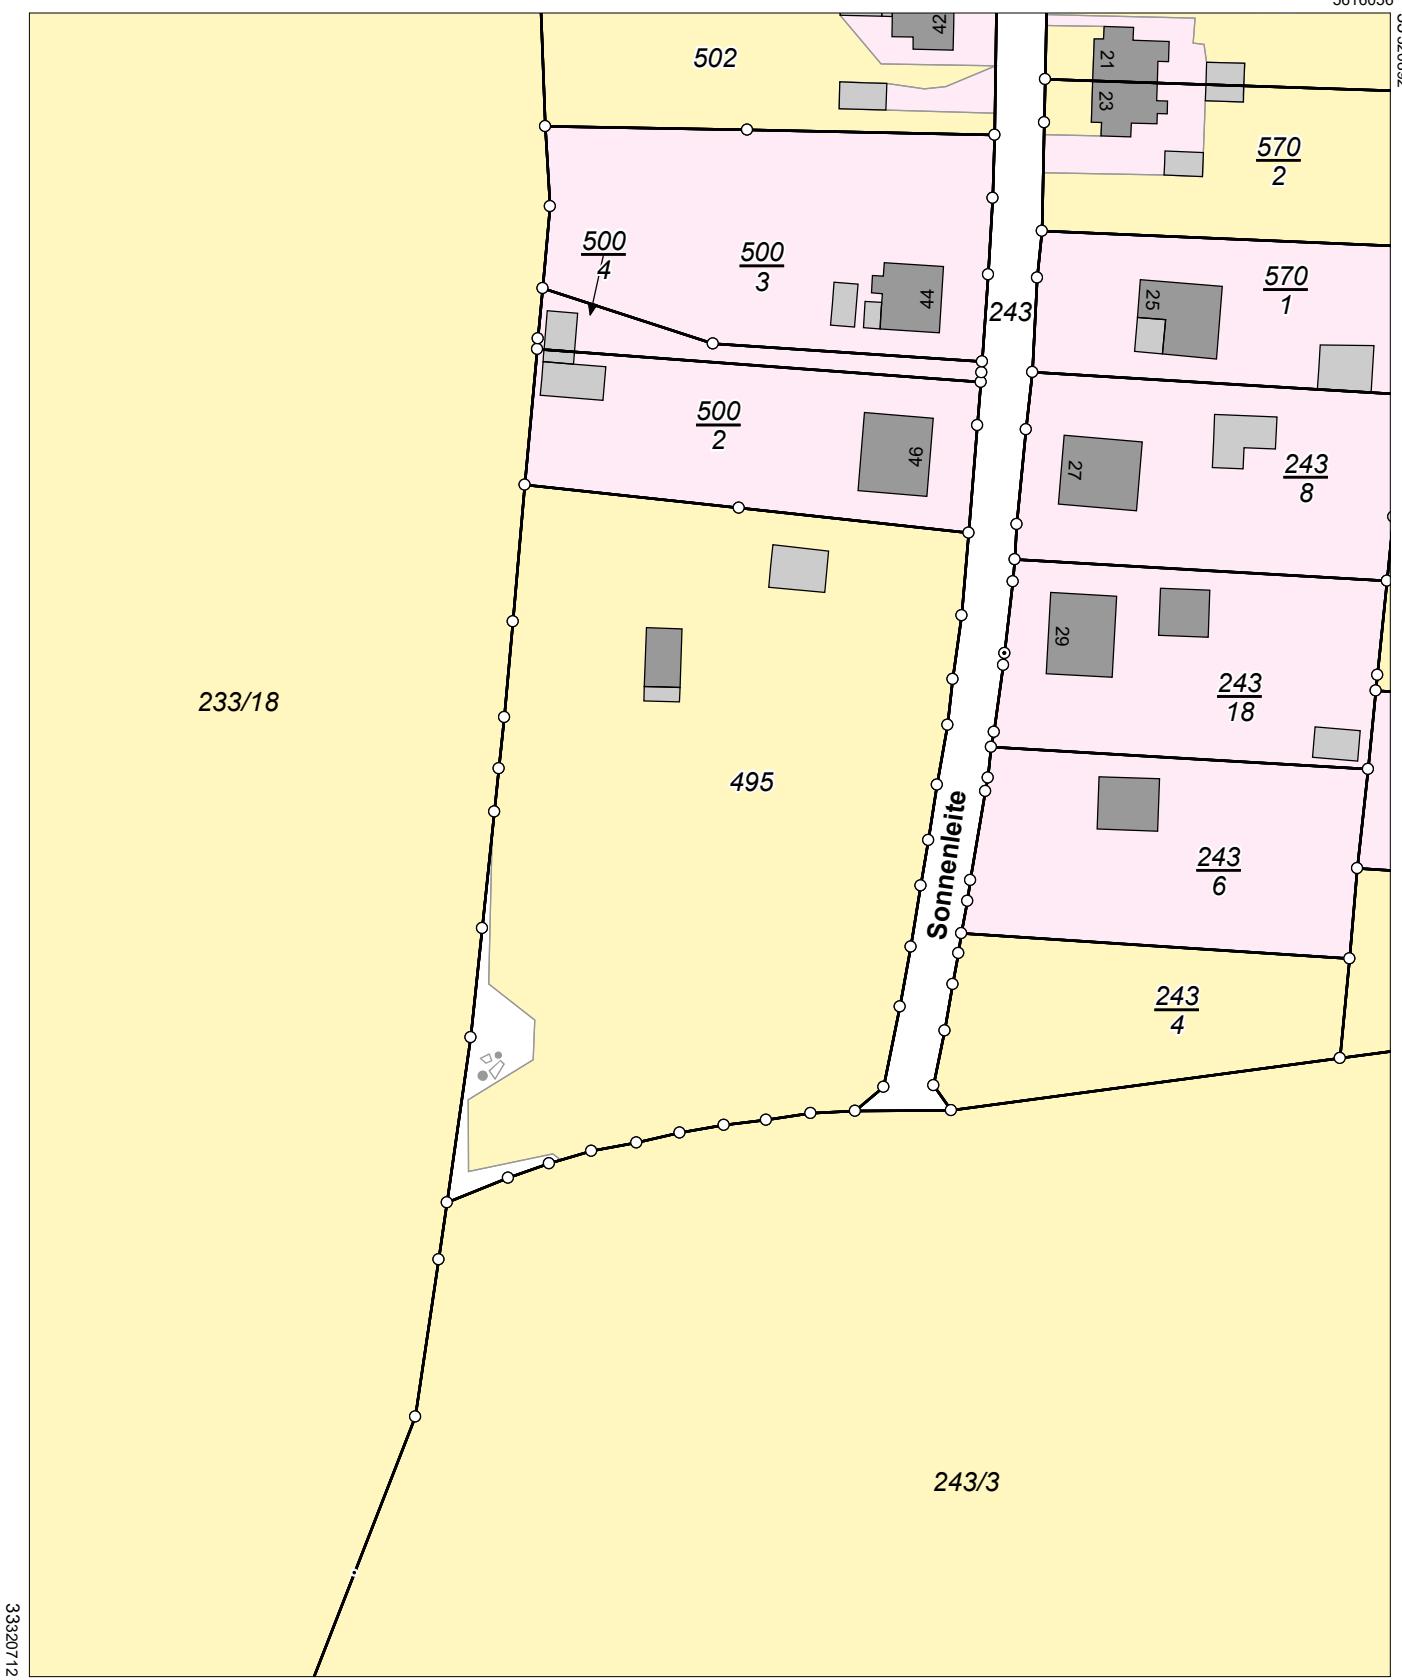

5615836

Maßstab 1:1000 0 10 20 30 Meter

Benutzung nach Maßgabe § 4 der Durchführungsverordnung zum Sächsischen Vermessungs- und Katastergesetz
Der Auszug aus dem Liegenschaftskataster ist zur Entnahme von Maßen, insbesondere von Grenzmaßen oder Grenzabständen nicht geeignet.
Fertigt durch: Landkreis Zwickau, Gerhart-Hauptmann-Weg 1, 08371 Glauchau