




Nordosten Wohnhaus 1

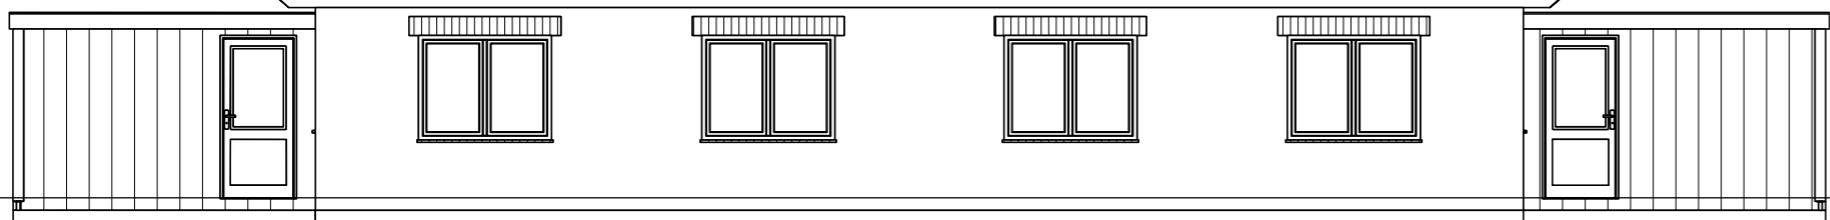

Nordwesten Wohnhaus 1

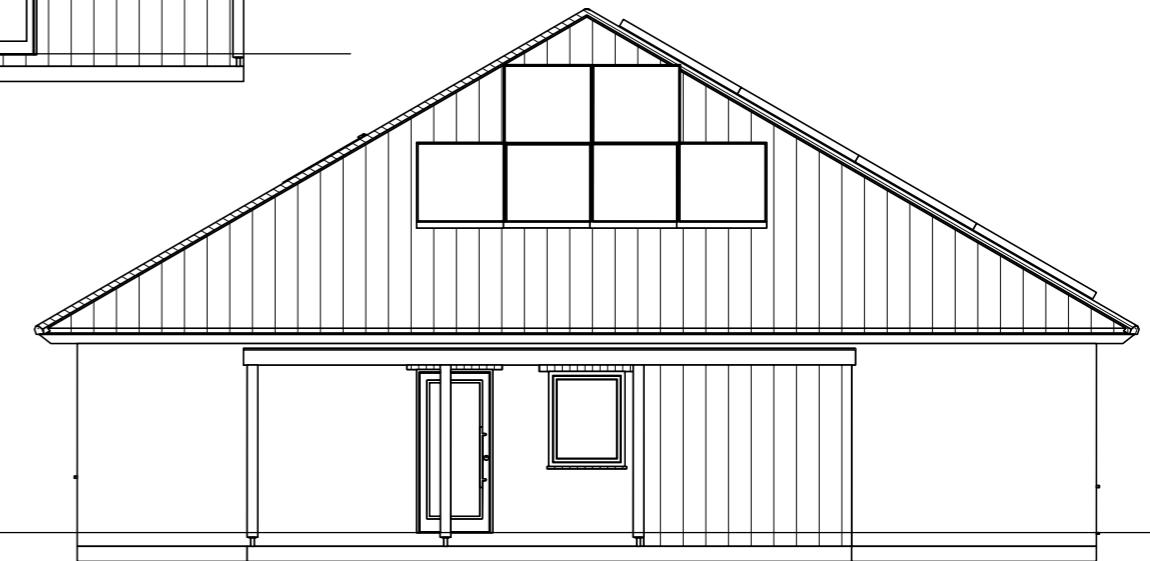

Südwesten Wohnhaus 1

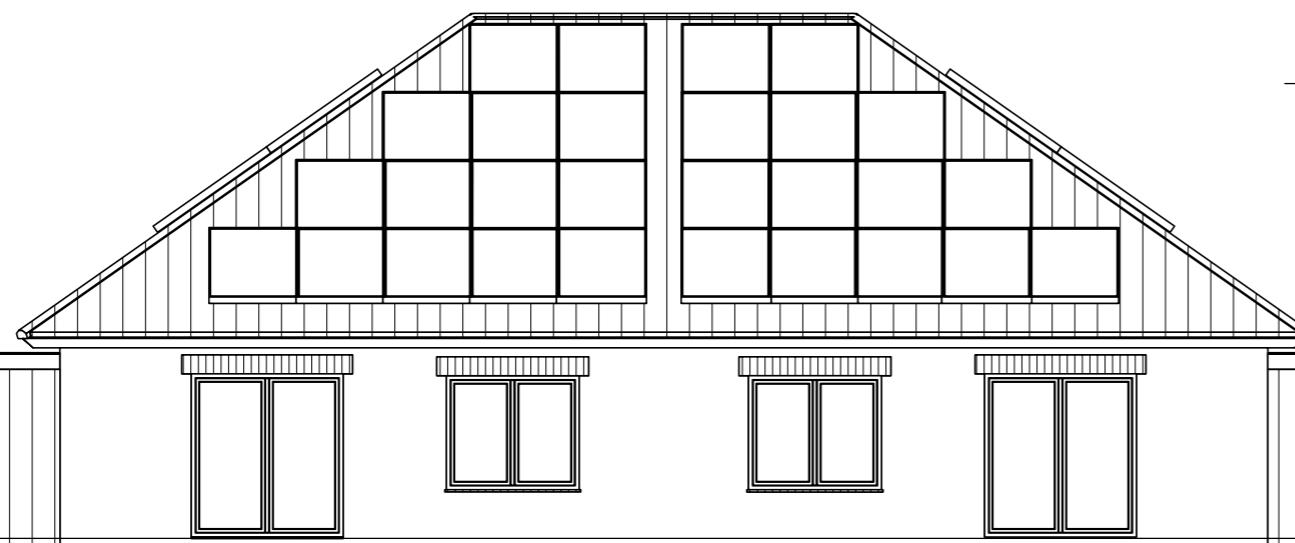

Südosten Wohnhaus 1

Bauunternehmen Gerold Gummels
Inh: Maurer-, Betonbauer-, Zimmermeister &
Gebäudeenergieberater Gerold Gummels

Am Storchennest 10, 26529 Osteel
Tel. 04934/4359, Fax 04934/914853

Bauherr:
Gerold Gummels

Bauort:
Fabriciusstraße 8, 26529 Osteel

Bauteil:
Ansichten Wohnhaus 1

Datum: 25.06.2025
Masstab: 1 : 100