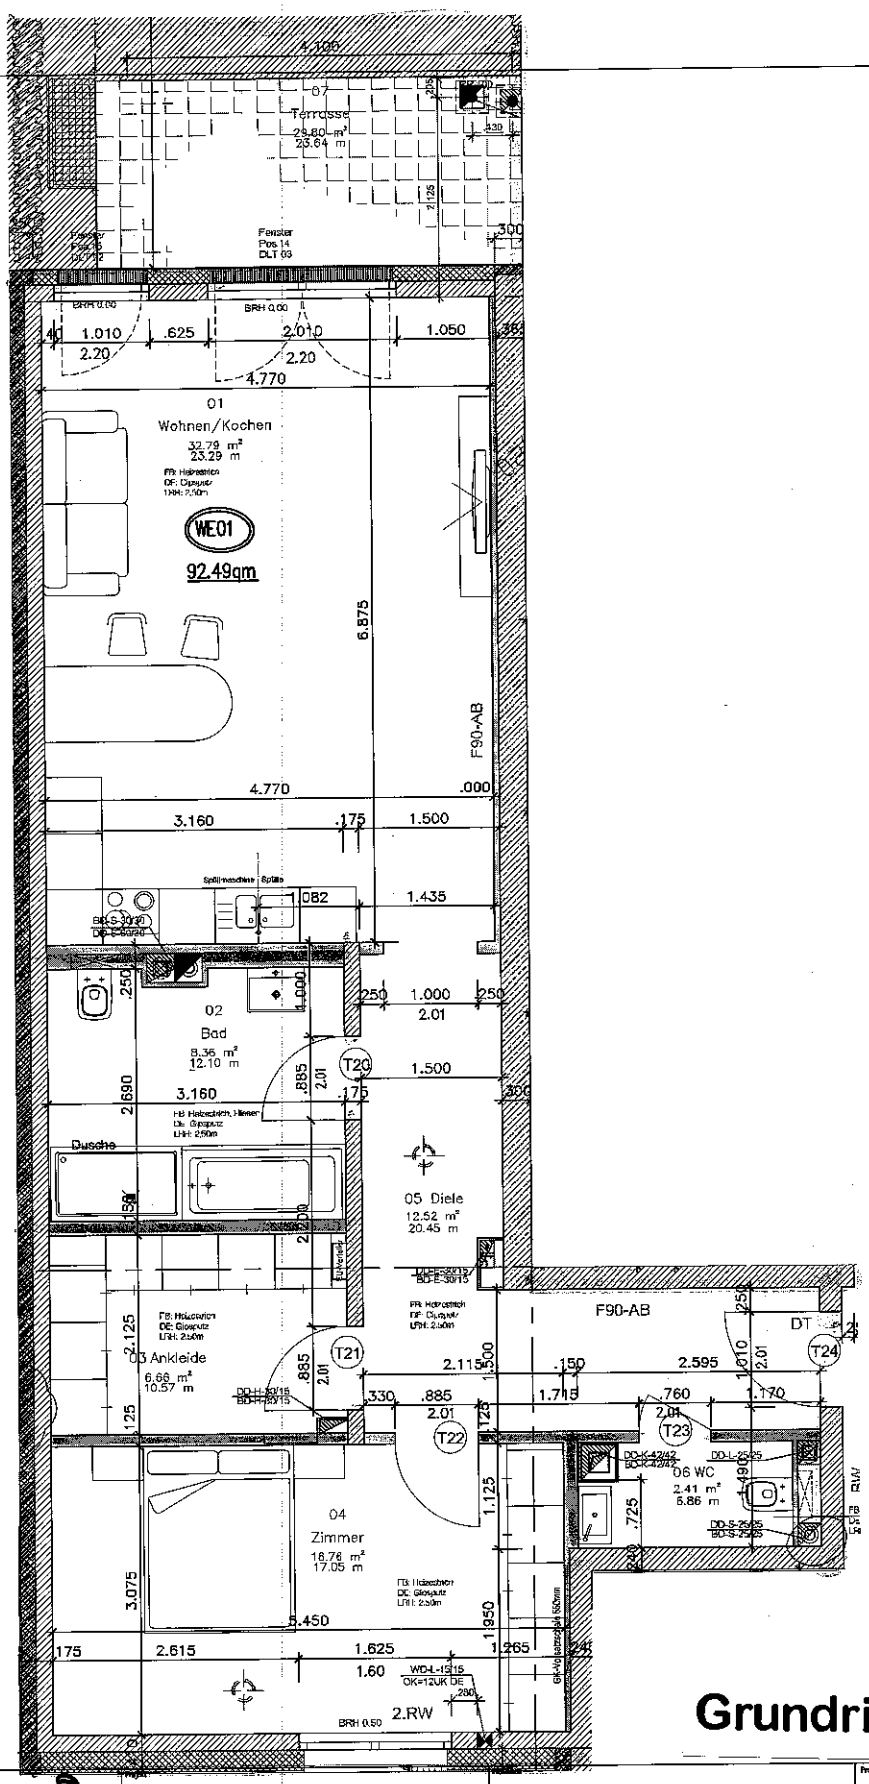

Grundriss EG links

Neubau eines Mehrfamilienhauses mit 9

Grundriss WE 01

Projekt Nr.	Zeichn. Nr.
1801	05