


SEZIONE A-A

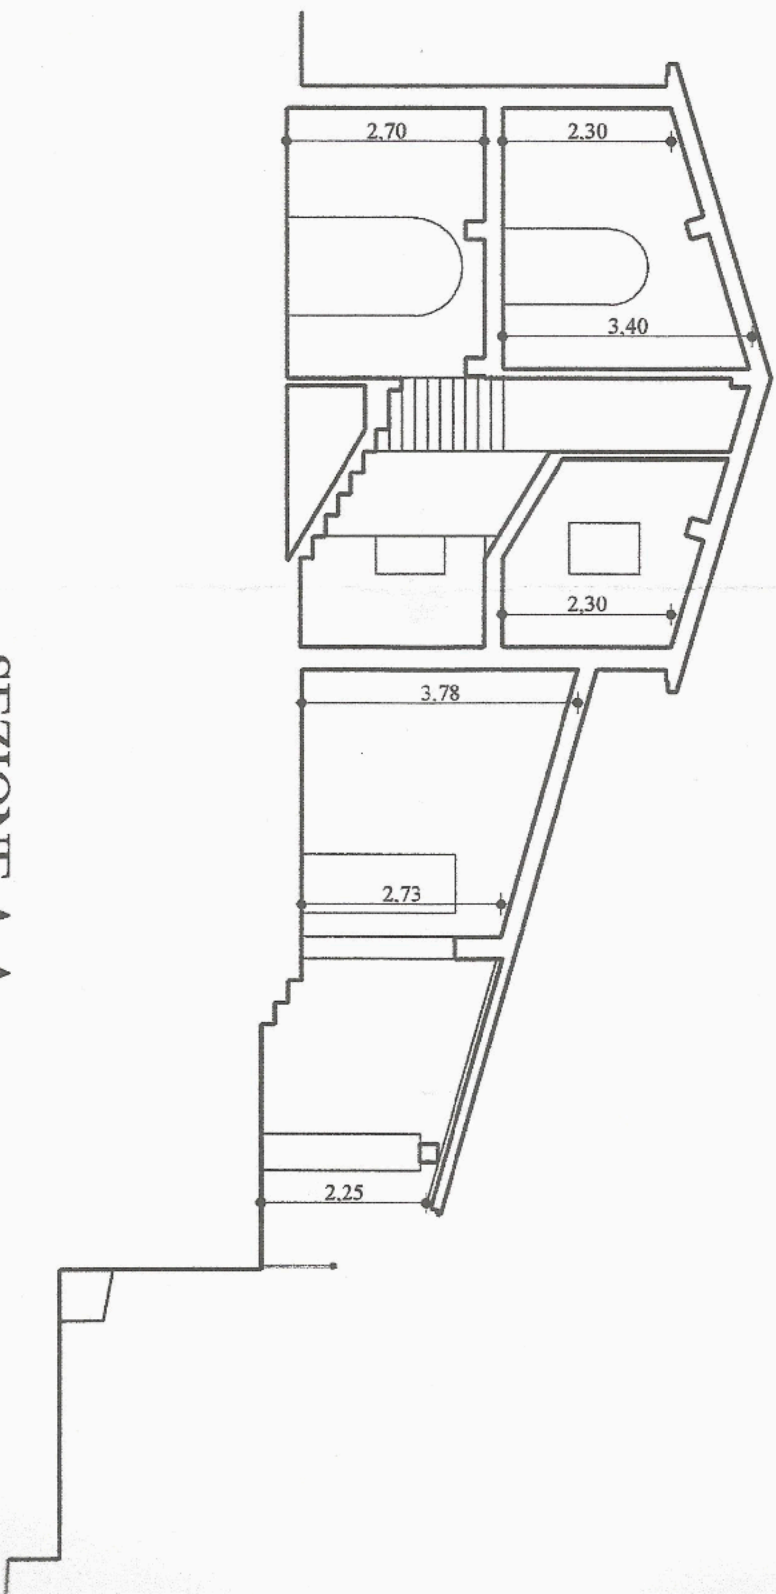

PROSPETTO NORD

