
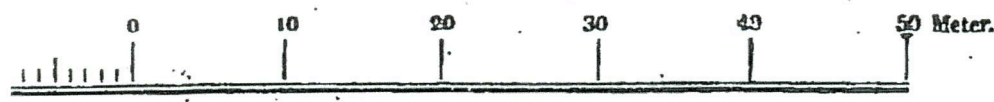


Lage-Plan

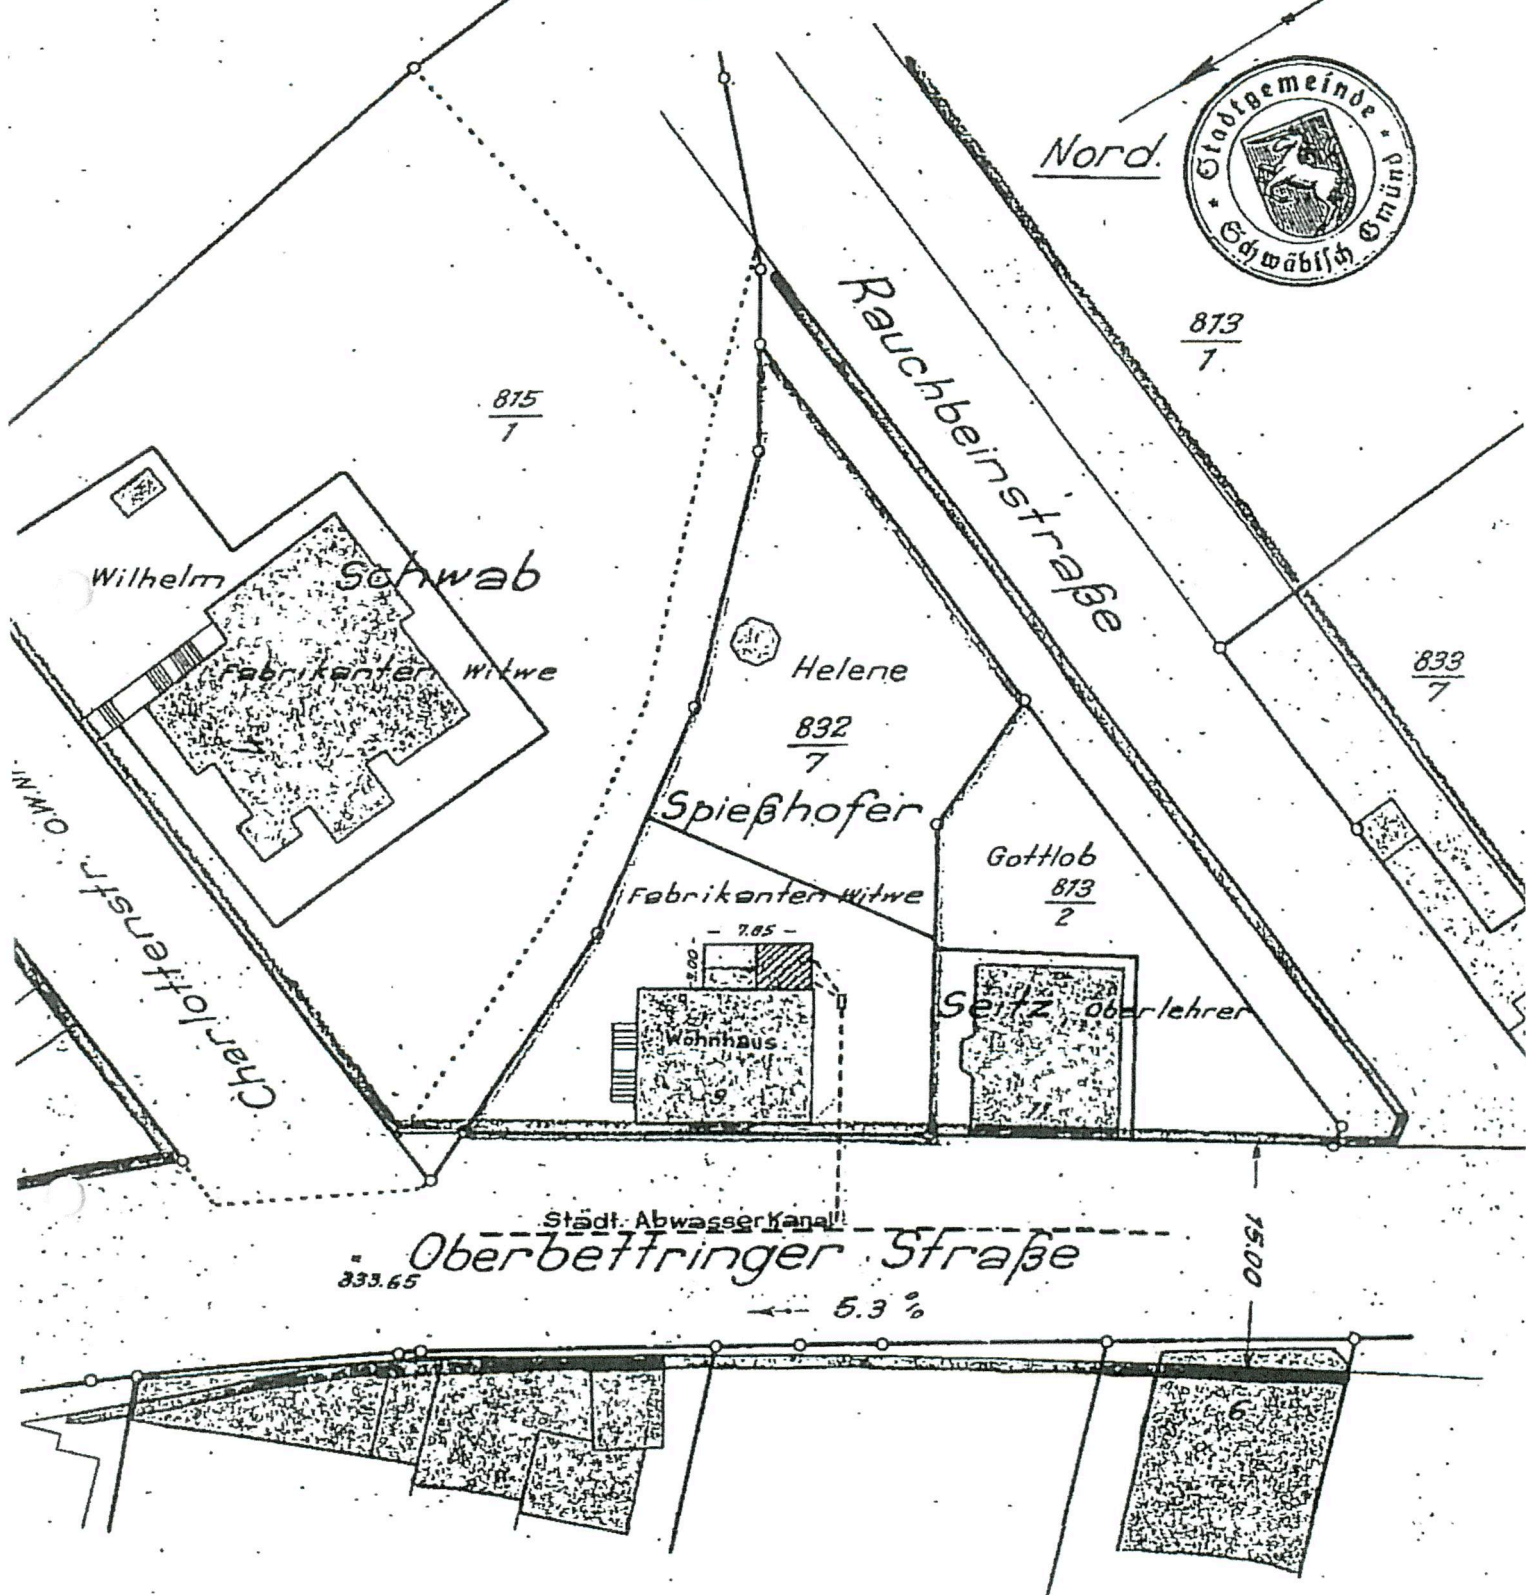

Massstab 1:500.

Gefertigt und mit dem Vorbehalt aller Rechte beurkundet.

Gmünd, den 9. August 1937.

Städt. Vermessungsamt