

Ebene 0

Stand vom 19.05.2019 Plangrundlage:

RU_EG_Grundriss.pdf

Gesamtplanung - keine Ausführungsplanung!

Planungen gemäß Kundenvorgaben.

Abweichungen von ASR möglich.



IB



Gesamtplanung
 Ruhrallee 307/309 | 45136 Essen
 Grundriss Ebene 0
 2019-04-25_ALDI-Ruhrallee_E00.dwg

ohne Maßstab
 25.04.2019
 AGA



combine
 CONSULTING

combine Consulting GmbH
 Leopoldstraße 28a · D-80802 München
 Raboldsen 38 · D-20095 Hamburg
 Huyssenallee 3 · D-45128 Essen
 Gutenbergstraße 4 · D-10587 Berlin
 contact@combine-consulting.com · www.combine-consulting.com

printet 25.04.2019

Ebene 1


Stand vom 19.05.2019 Plangrundlage:

RU_10G_Grundriss.pdf

Gesamtplanung - keine Ausführungsplanung!

Planungen gemäß Kundenvorgaben.

Abweichungen von ASR möglich.

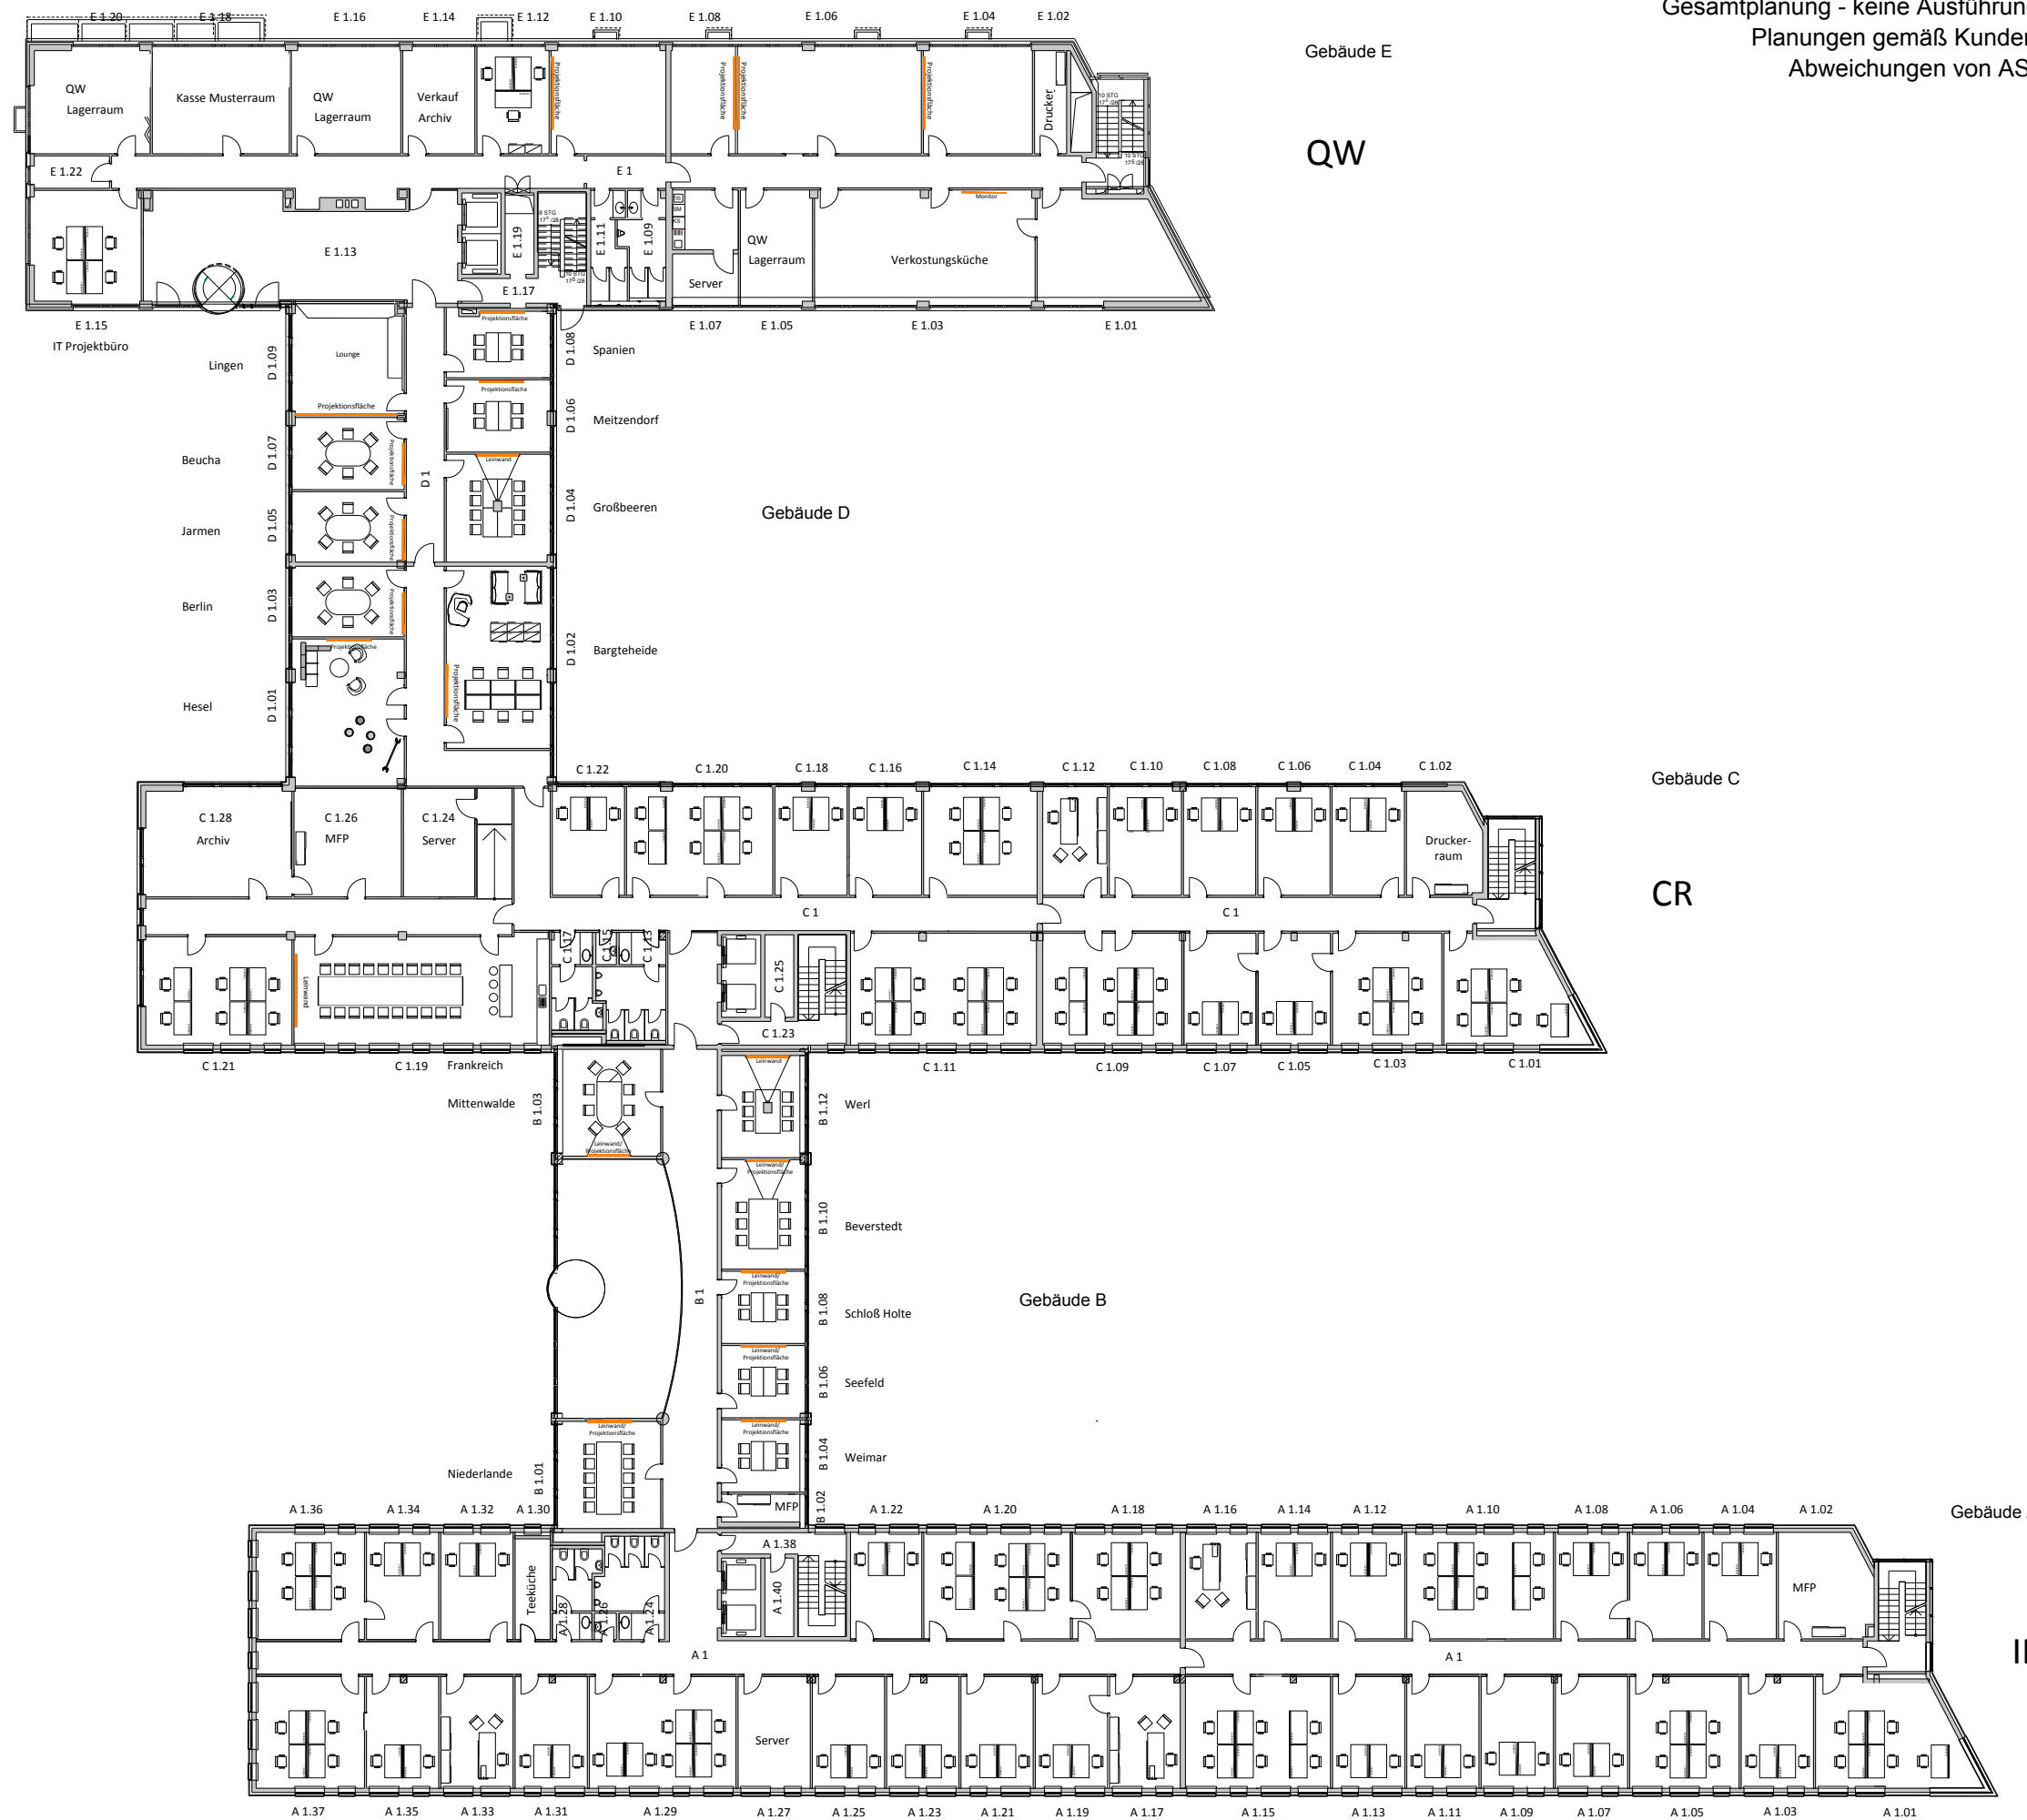

Gesamtplanung
 Ruhrallee 307/309 | 45136 Essen
 Grundriss Ebene 1
 2019-04-25_ALDI-Ruhrallee_E01.dwg



ohne Maßstab
 25.04.2019
 AGA

combine
 CONSULTING
 combine Consulting GmbH
 Leopoldstraße 28a · D-80802 München
 Raboisen 38 · D-20095 Hamburg
 Huyssenallee 3 · D-45128 Essen
 Gutenbergstraße 4 · D-10587 Berlin
 contact@combine-consulting.com · www.combine-consulting.com

printet: 25.04.2019

Ebene 2


Stand vom 19.05.2019 Plangrundlage:

RU_2OG_Grundriss.pdf

Gesamtplanung - keine Ausführungsplanung!

Planungen gemäß Kundenvorgaben.

Abweichungen von ASR möglich.

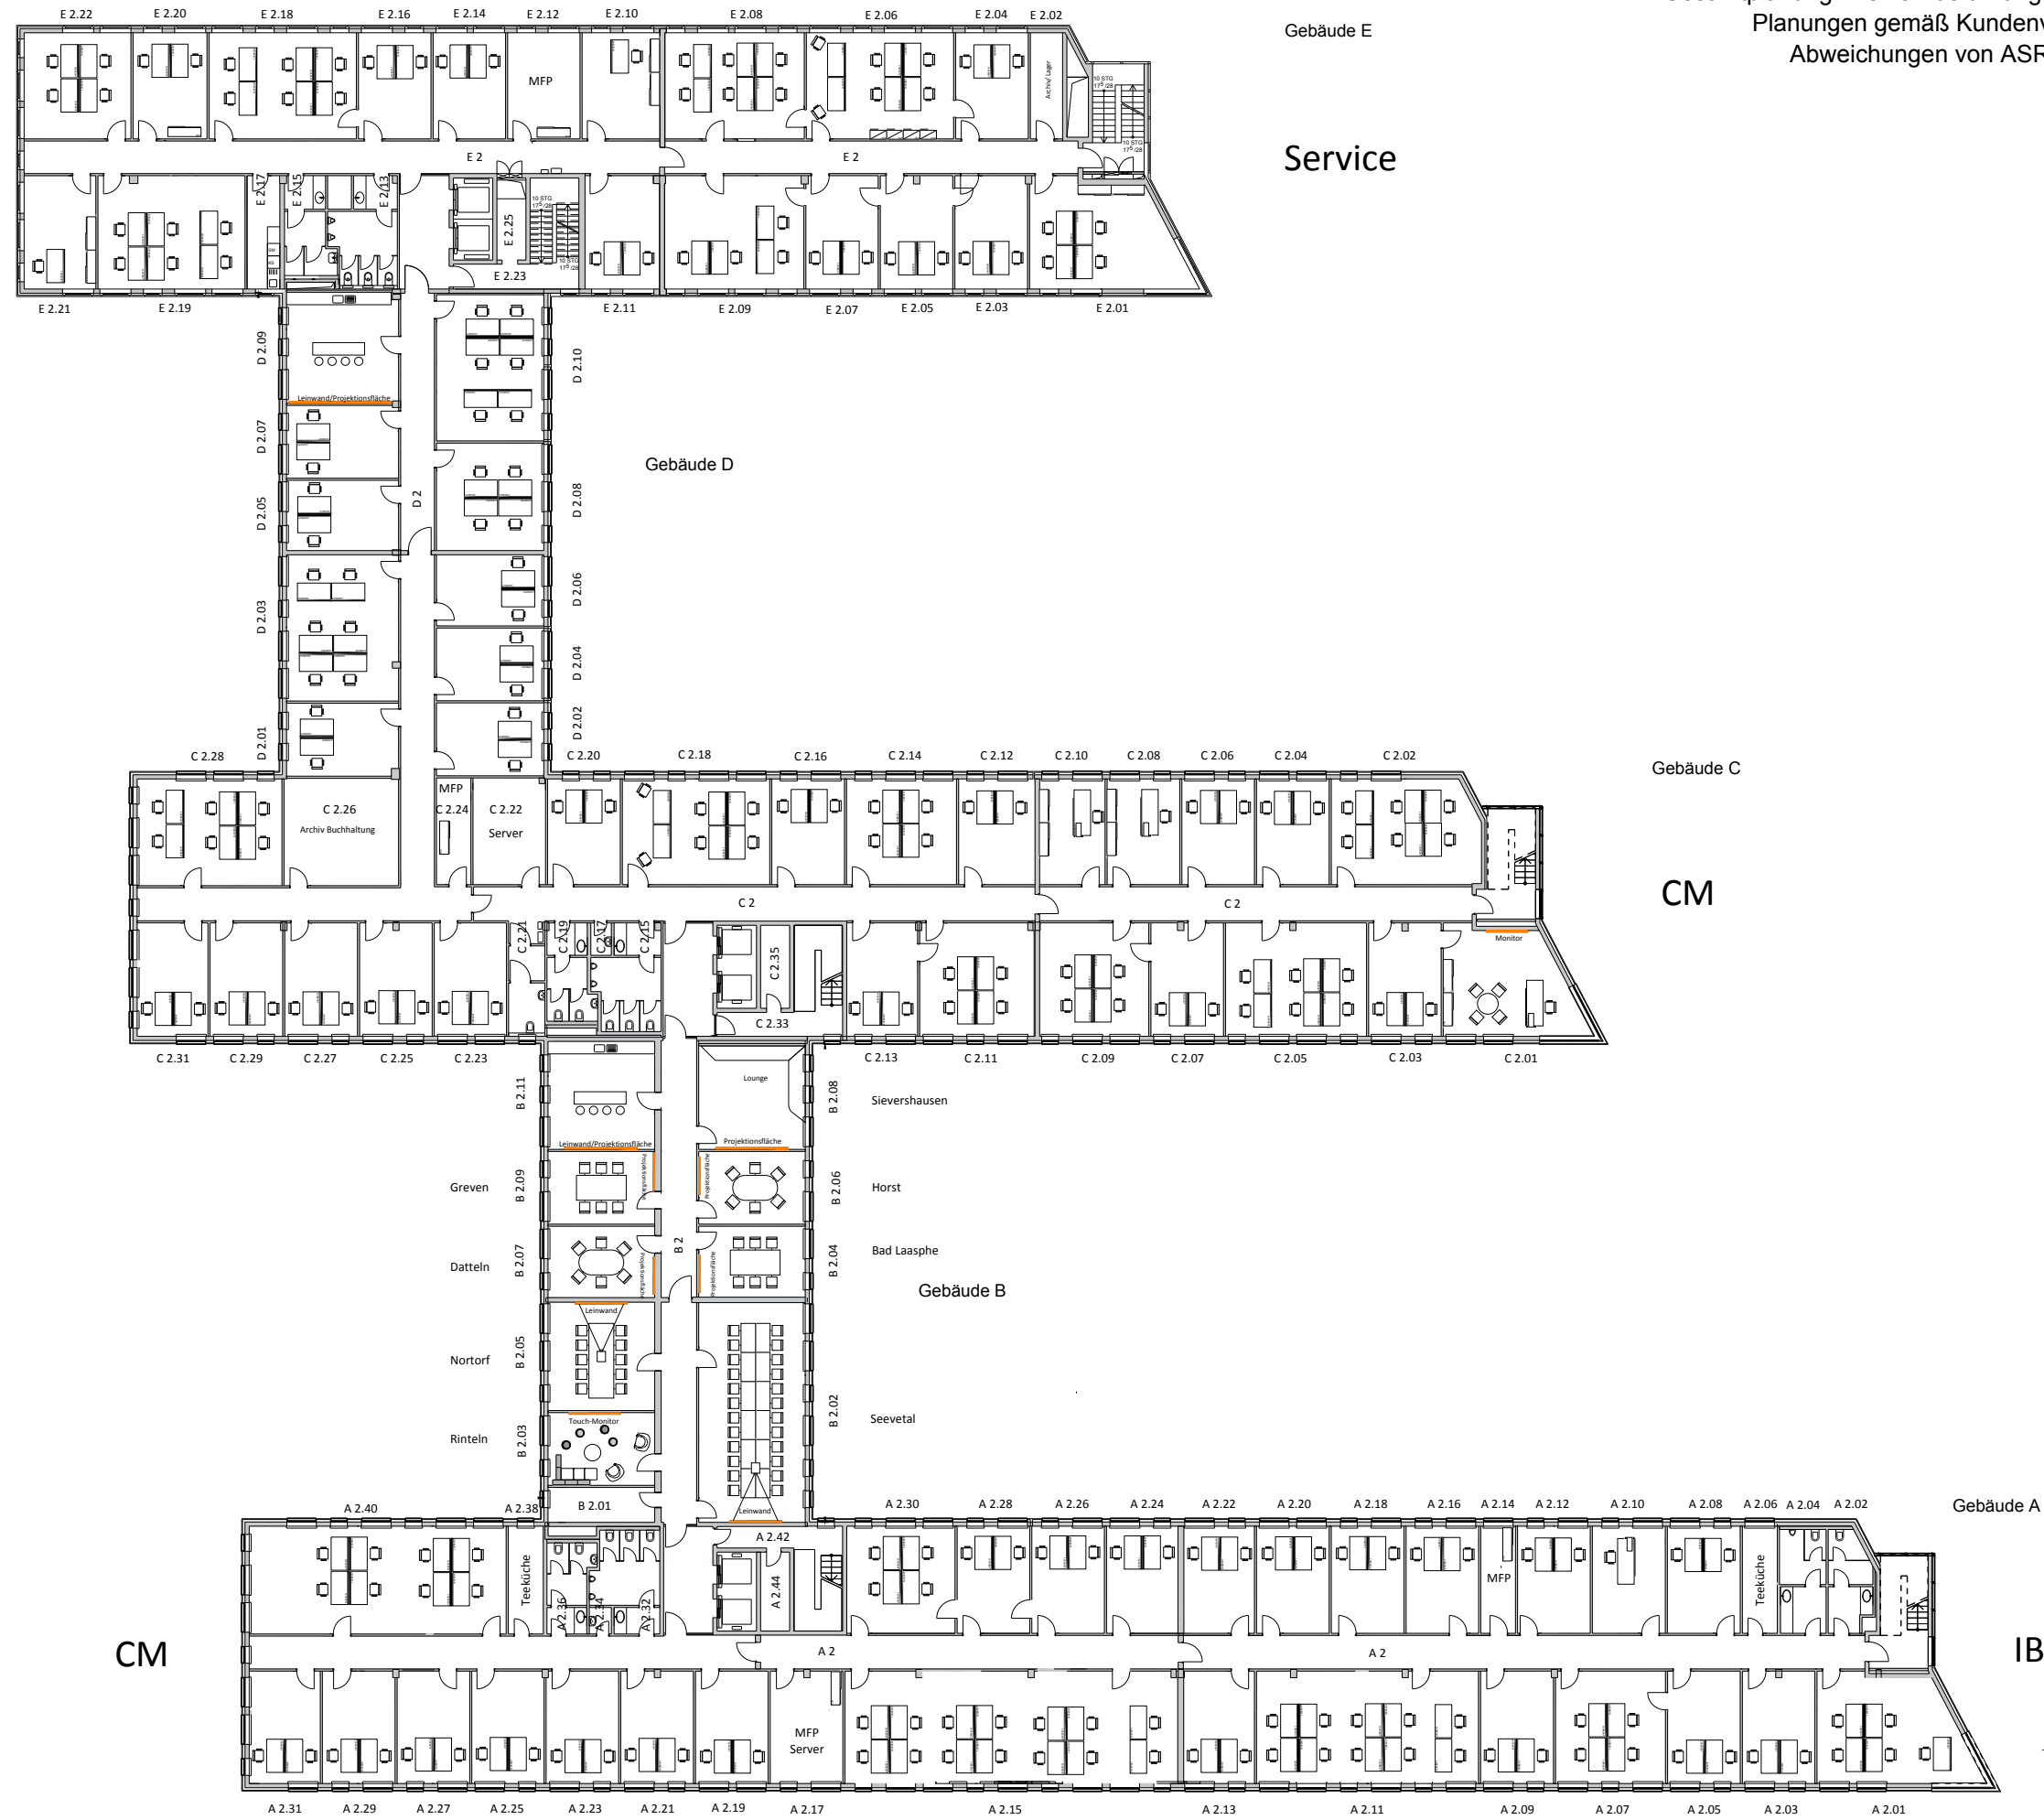

Gesamtplanung
 Ruhrallee 307/309 | 45136 Essen
 Grundriss Ebene 2
 2019-04-25_ALDI-Ruhrallee_E02.dwg



ohne Maßstab
 25.04.2019
 AGA

combine CONSULTING
 combine Consulting GmbH
 Leopoldstraße 28a · D-80802 München
 Raboisen 38 · D-20095 Hamburg
 Huyssenallee 3 · D-45128 Essen
 Gutenbergstraße 4 · D-10587 Berlin
 contact@combine-consulting.com · www.combine-consulting.com

printet: 25.04.2019

Ebene 3

Stand vom 19.05.2019 Plangrundlage:

RU_30G_Grundriss.pdf

Gesamtplanung - keine Ausführungsplanung!

Planungen gemäß Kundenvorgaben.

Abweichungen von ASR möglich.




combine
CONSULTING

combine Consulting GmbH
Leopoldstraße 28a · D-80802 München
Raboldsen 38 · D-20095 Hamburg
Huyssenallee 3 · D-45128 Essen
Gutenbergstraße 4 · D-10587 Berlin
contact@combine-consulting.com · www.combine-consulting.com

printet 25.04.2019

ohne Maßstab
25.04.2019
AGA

Gesamtplanung
Ruhrallee 307/309 | 45136 Essen
Grundriss Ebene 3
2019-04-25_ALDI-Ruhrallee_E03.dwg

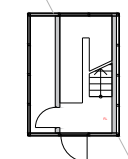

Gebäude A

IB



Ebene 4


Stand vom 19.05.2019 Plangrundlage:

RU_4OG_Grundriss.pdf

Gesamtplanung - keine Ausführungsplanung!

Planungen gemäß Kundenvorgaben.

Abweichungen von ASR möglich.

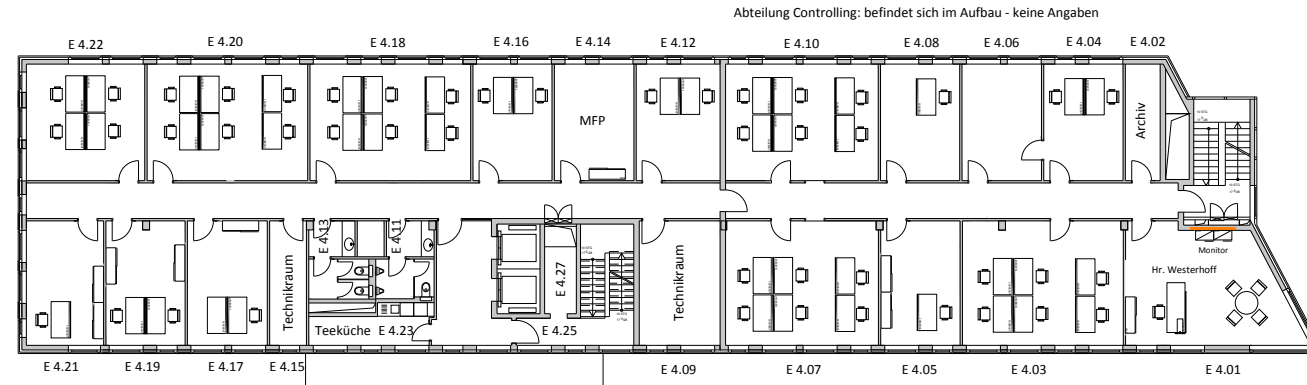


Service

Gebäude E



VRB

Gebäude C

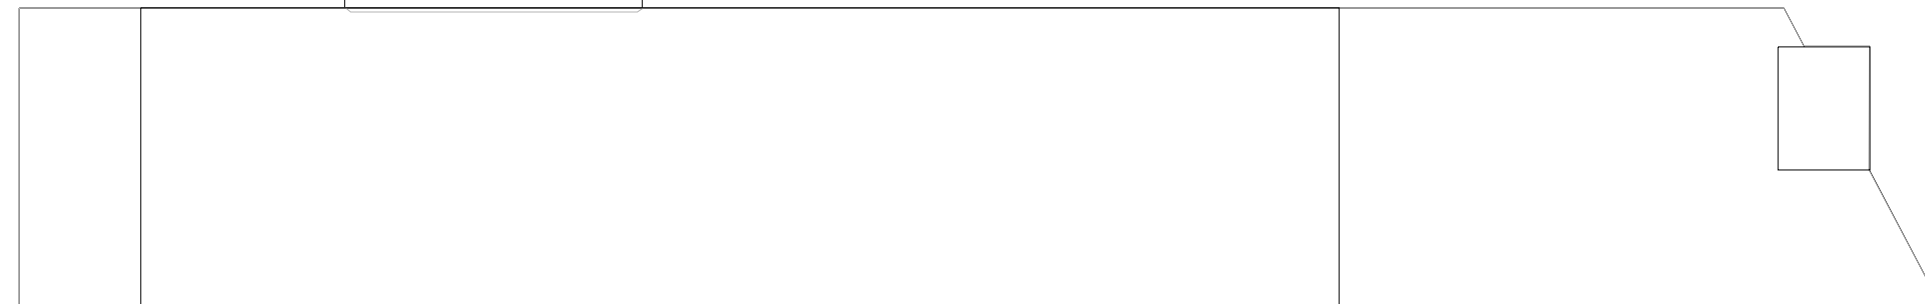

ohne Maßstab
25.04.2019
AGA

Gesamtplanung
Ruhrallee 307/309 | 45136 Essen
Grundriss Ebene 4
2019-04-25_ALDI-Ruhrallee_E04.dwg



combine
CONSULTING
combine Consulting GmbH
Leopoldstraße 28a · D-80802 München
Raboldstr. 38 · D-20095 Hamburg
Huyssenallee 3 · D-45128 Essen
Gutenbergstraße 4 · D-10587 Berlin
contact@combine-consulting.com · www.combine-consulting.com

printet 25.04.2019

Ebene 5


Stand vom 19.05.2019 Plangrundlage:

RU_5OG_Grundriss.pdf

Gesamtplanung - keine Ausführungsplanung!

Planungen gemäß Kundenvorgaben.

Abweichungen von ASR möglich.

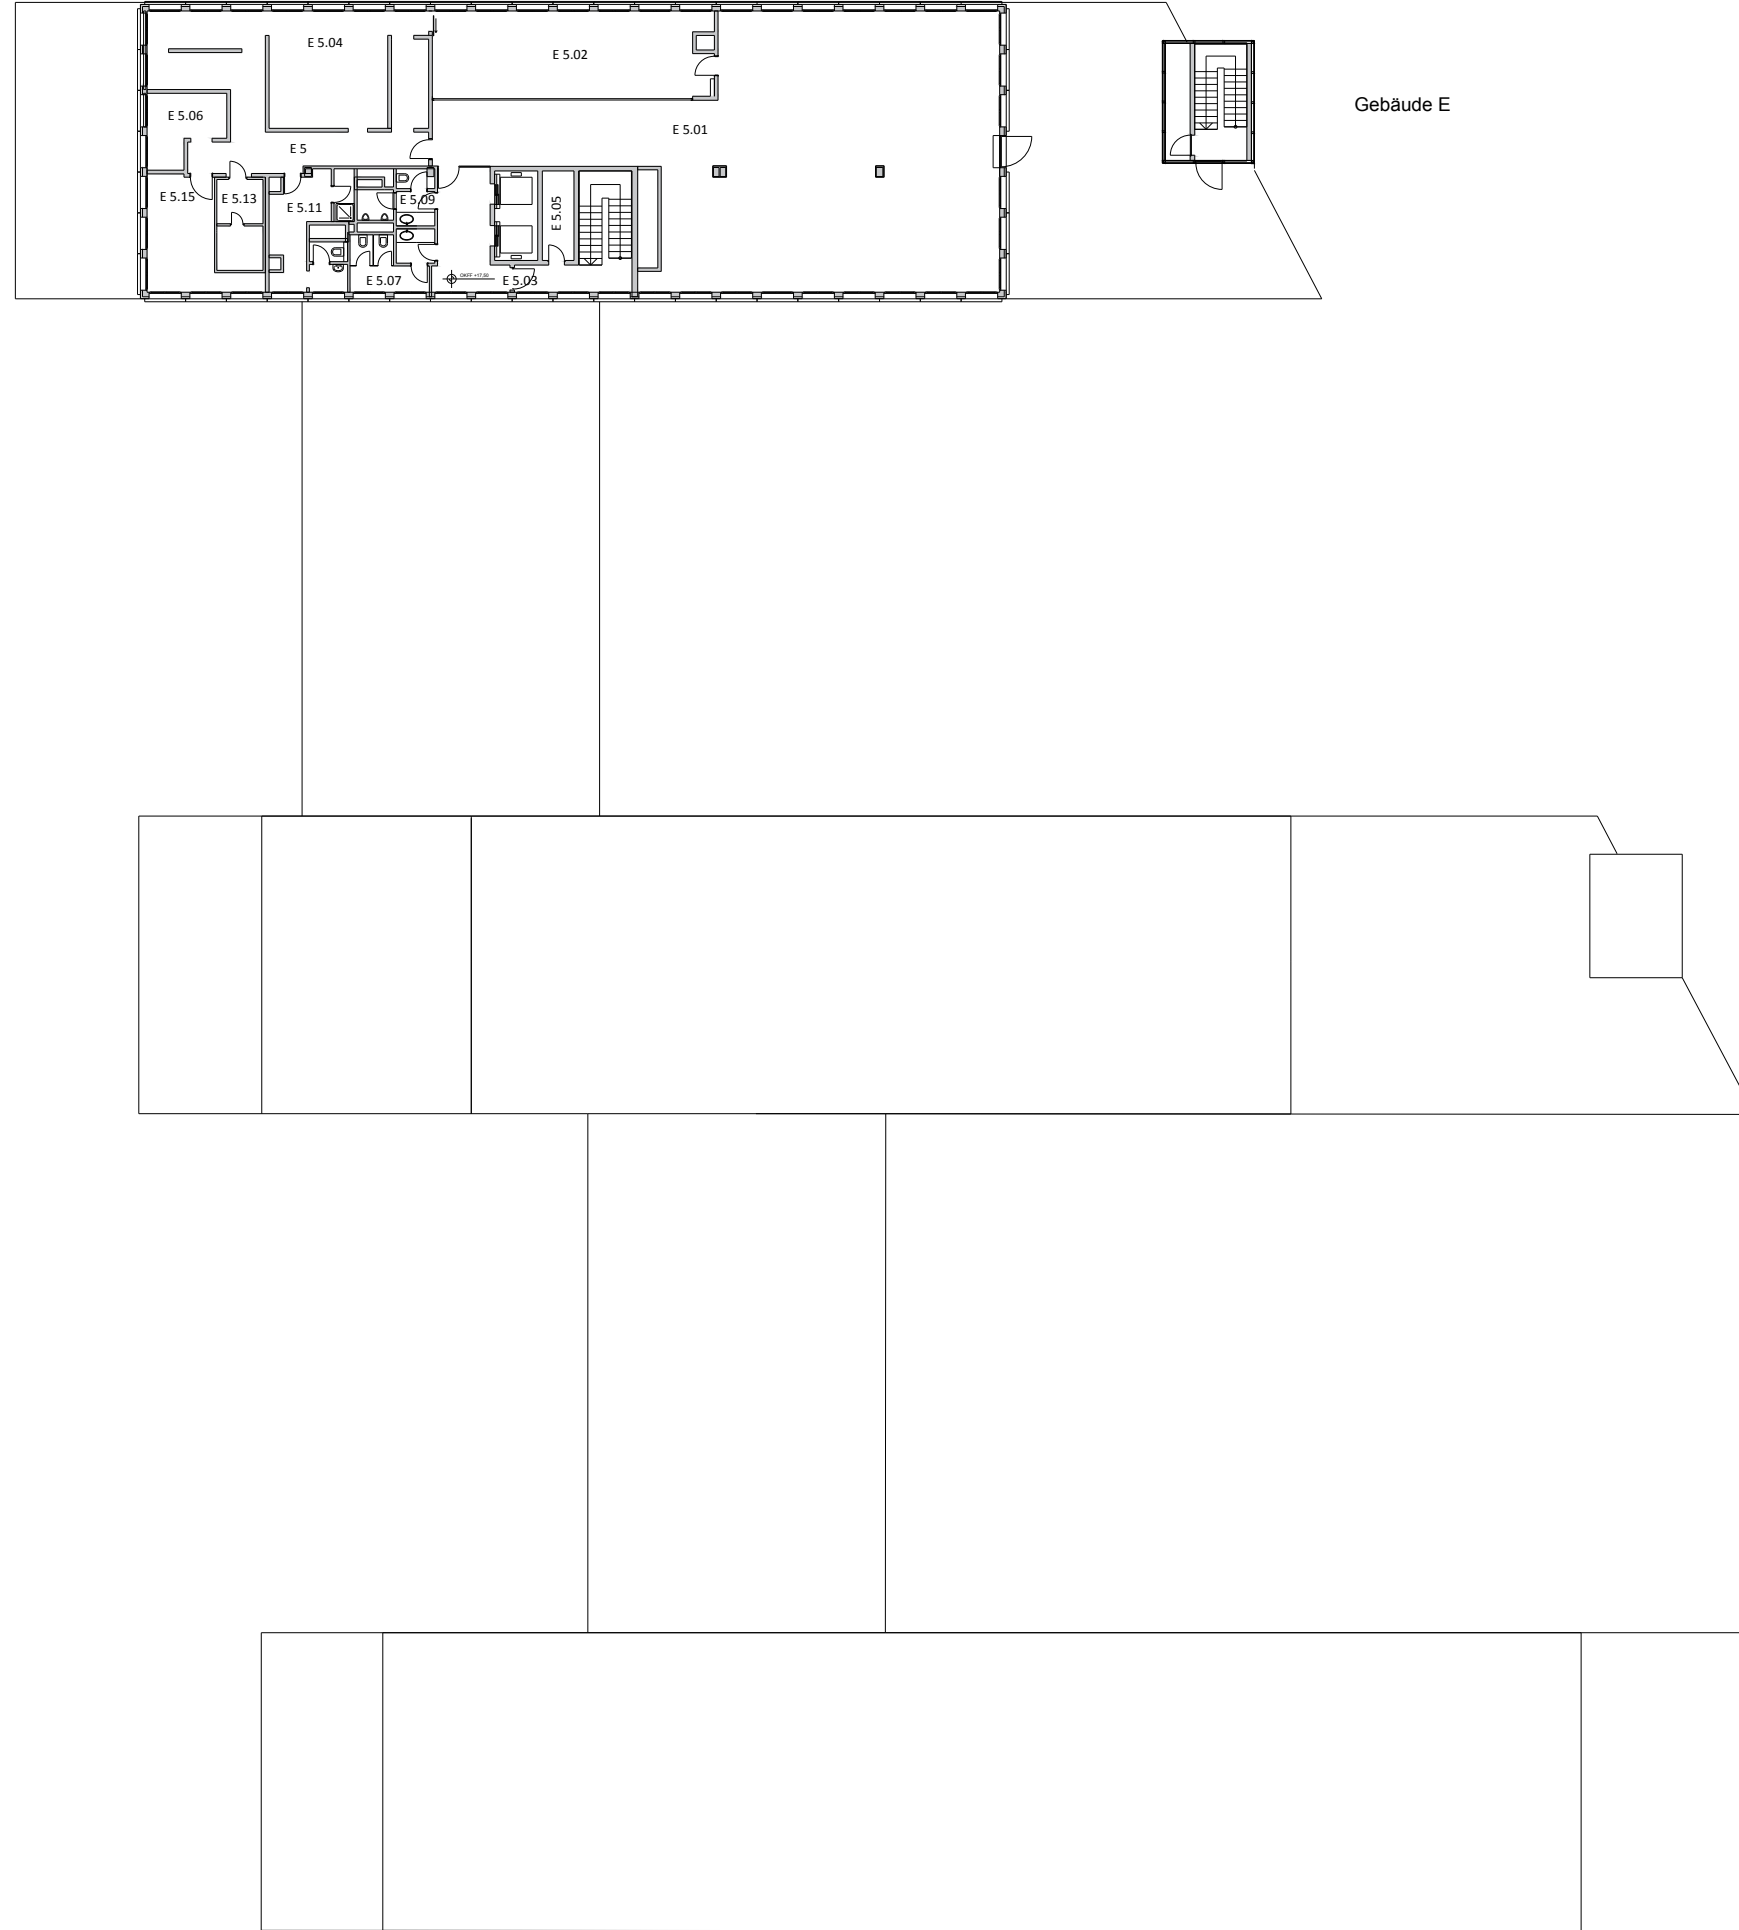

Gesamtplanung
Ruhrallee 307/309 | 45136 Essen
Grundriss Ebene 5
2019-04-25_ALDI-Ruhrallee_E05.dwg

ohne Maßstab
25.04.2019
AGA



combine Consulting GmbH
Leopoldstraße 28a · D-80802 München
Rabolden 38 · D-20095 Hamburg
Huyssenallee 3 · D-45128 Essen
Gutenbergstraße 4 · D-10587 Berlin
contact@combine-consulting.com · www.combine-consulting.com