


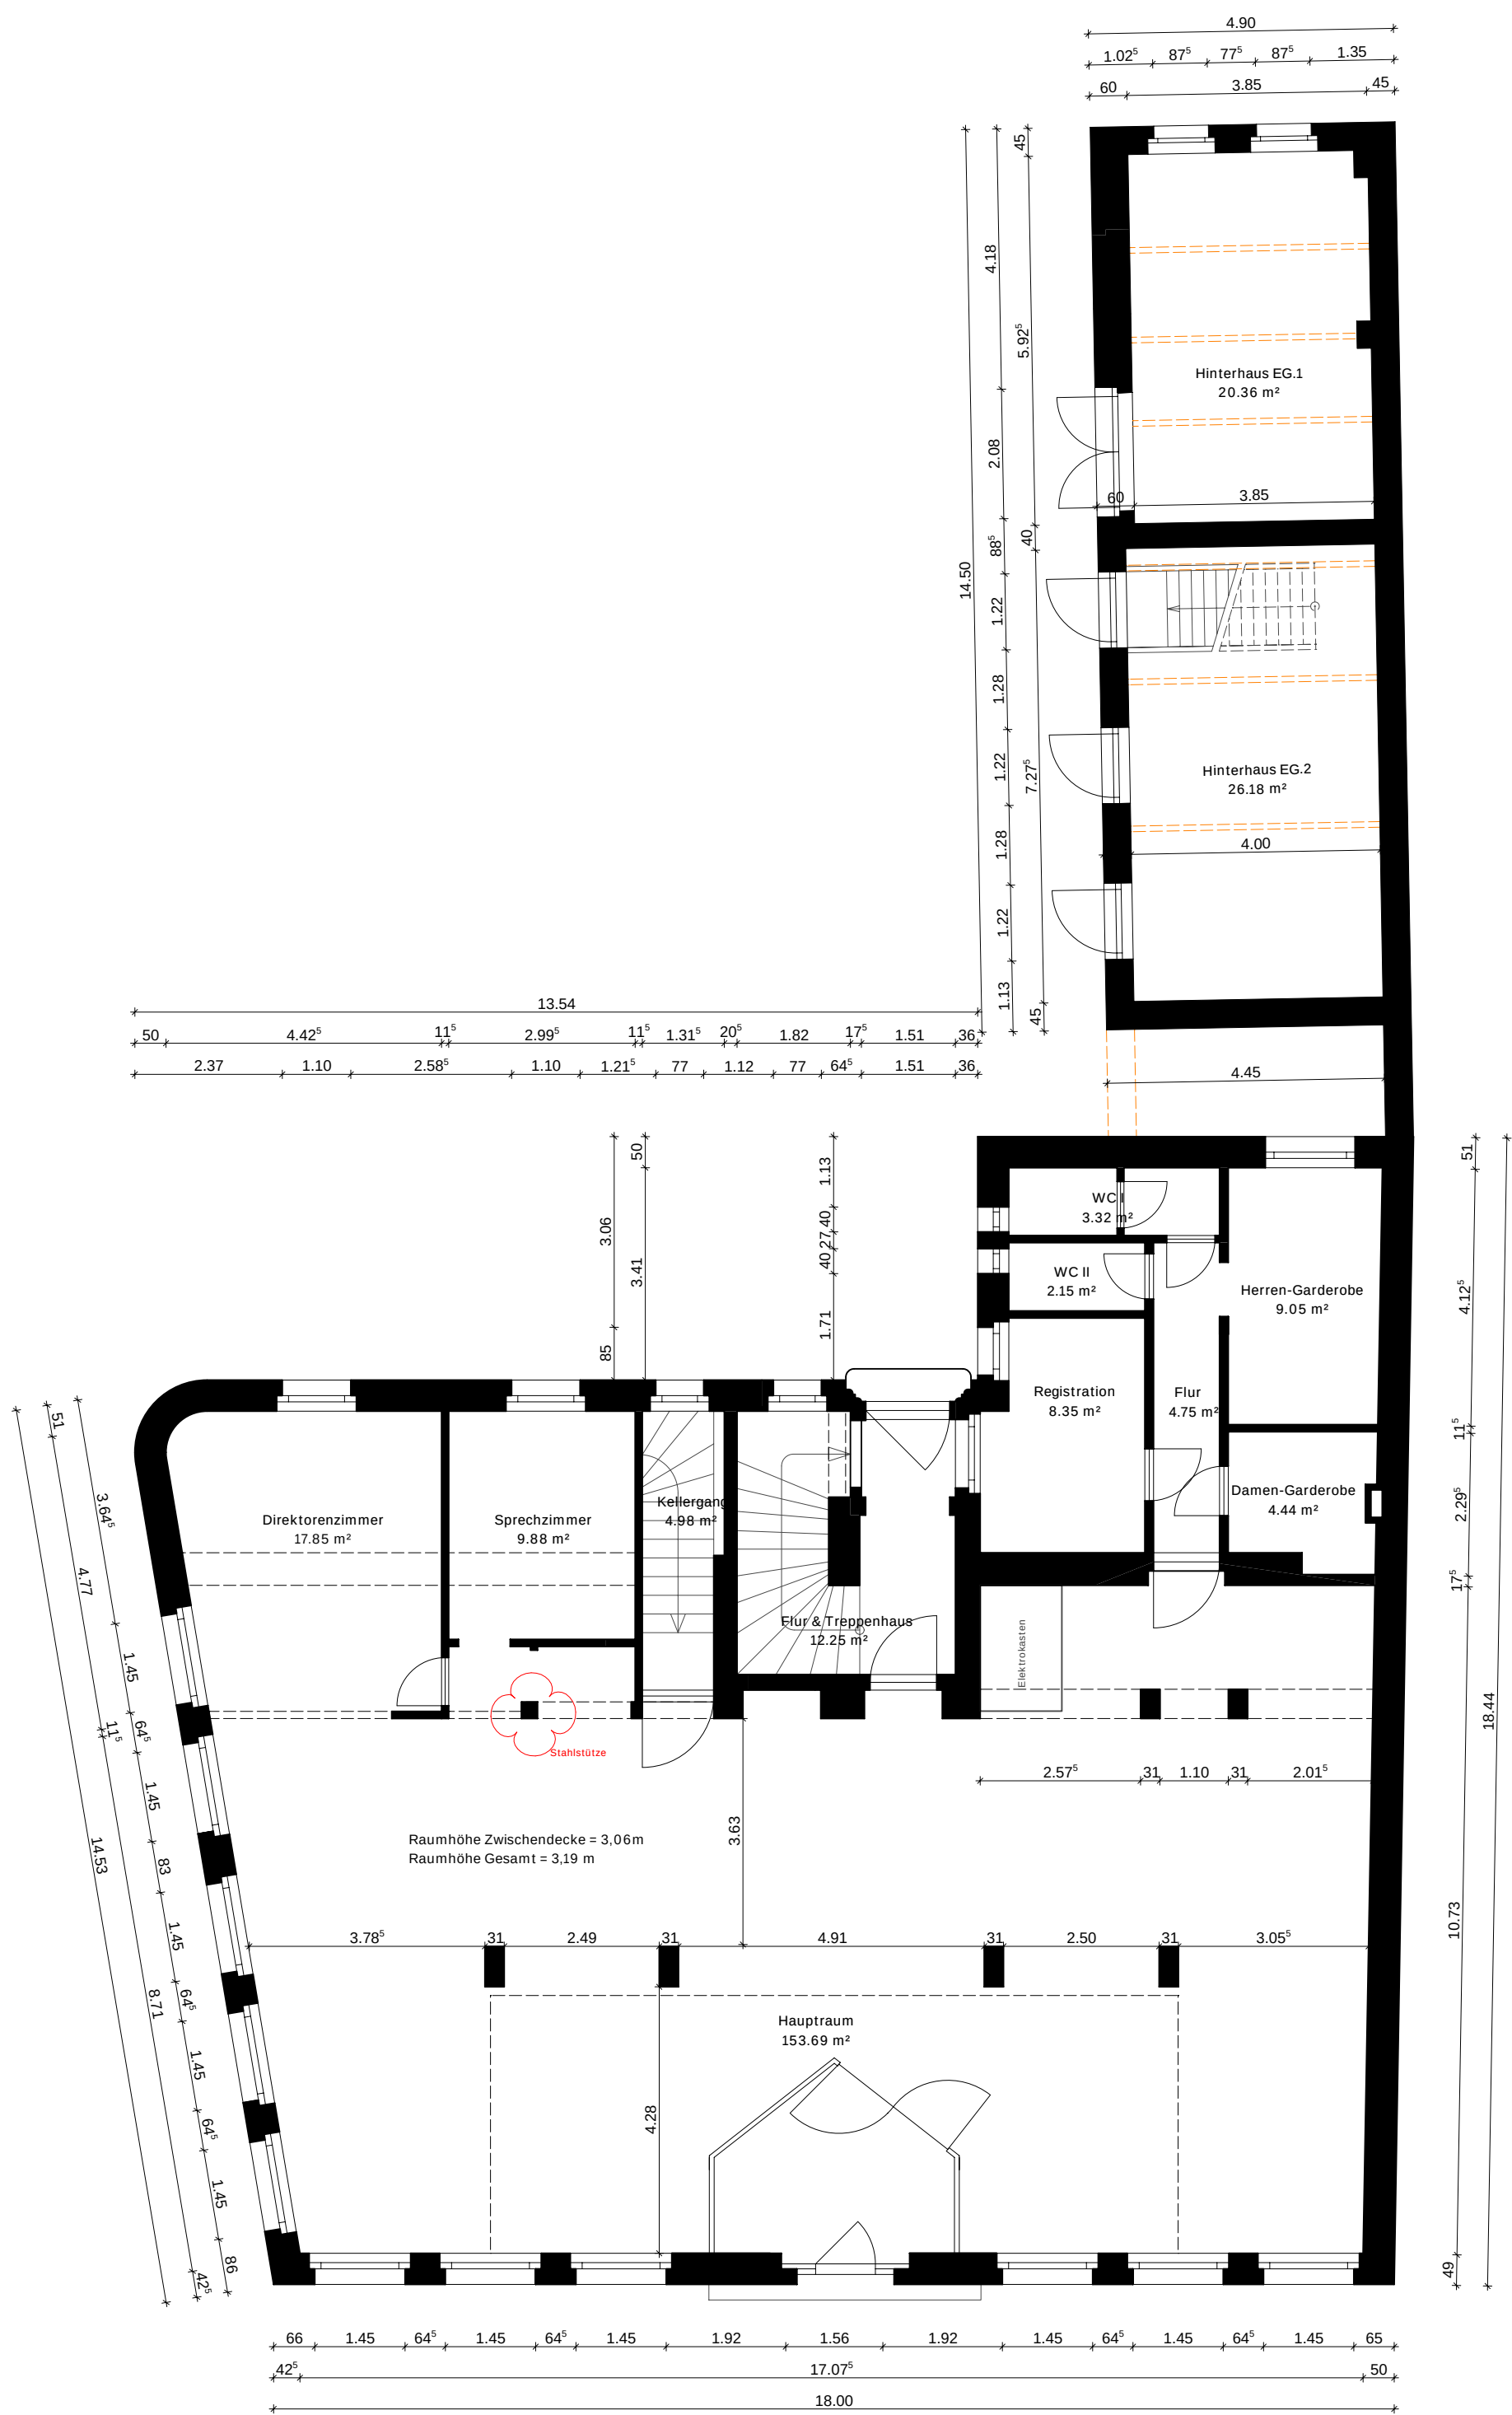

Grundrisse gem. Bestandspläne DL Projekt GmbH.
Vor der Ausführungsplanung/Bauausführung sind sämtliche
Maße zu überprüfen und ggf. anzupassen.

Alexander Jäckel
Architekt & Denkmalpfleger

Lageplan

Planinhalt

Grundriss Erdgeschoss

Adresse

Markt 6, Sebnitz

Maßstab	PLZ
1:100 (420x440mm)	01855

Plan-Nr.:	Index
SEB_M6_EG_01	_A

Auftraggeber

DL Projekt GmbH
Anton-Weck-Straße 5
01159 Dresden

Planersteller

18.07.2024