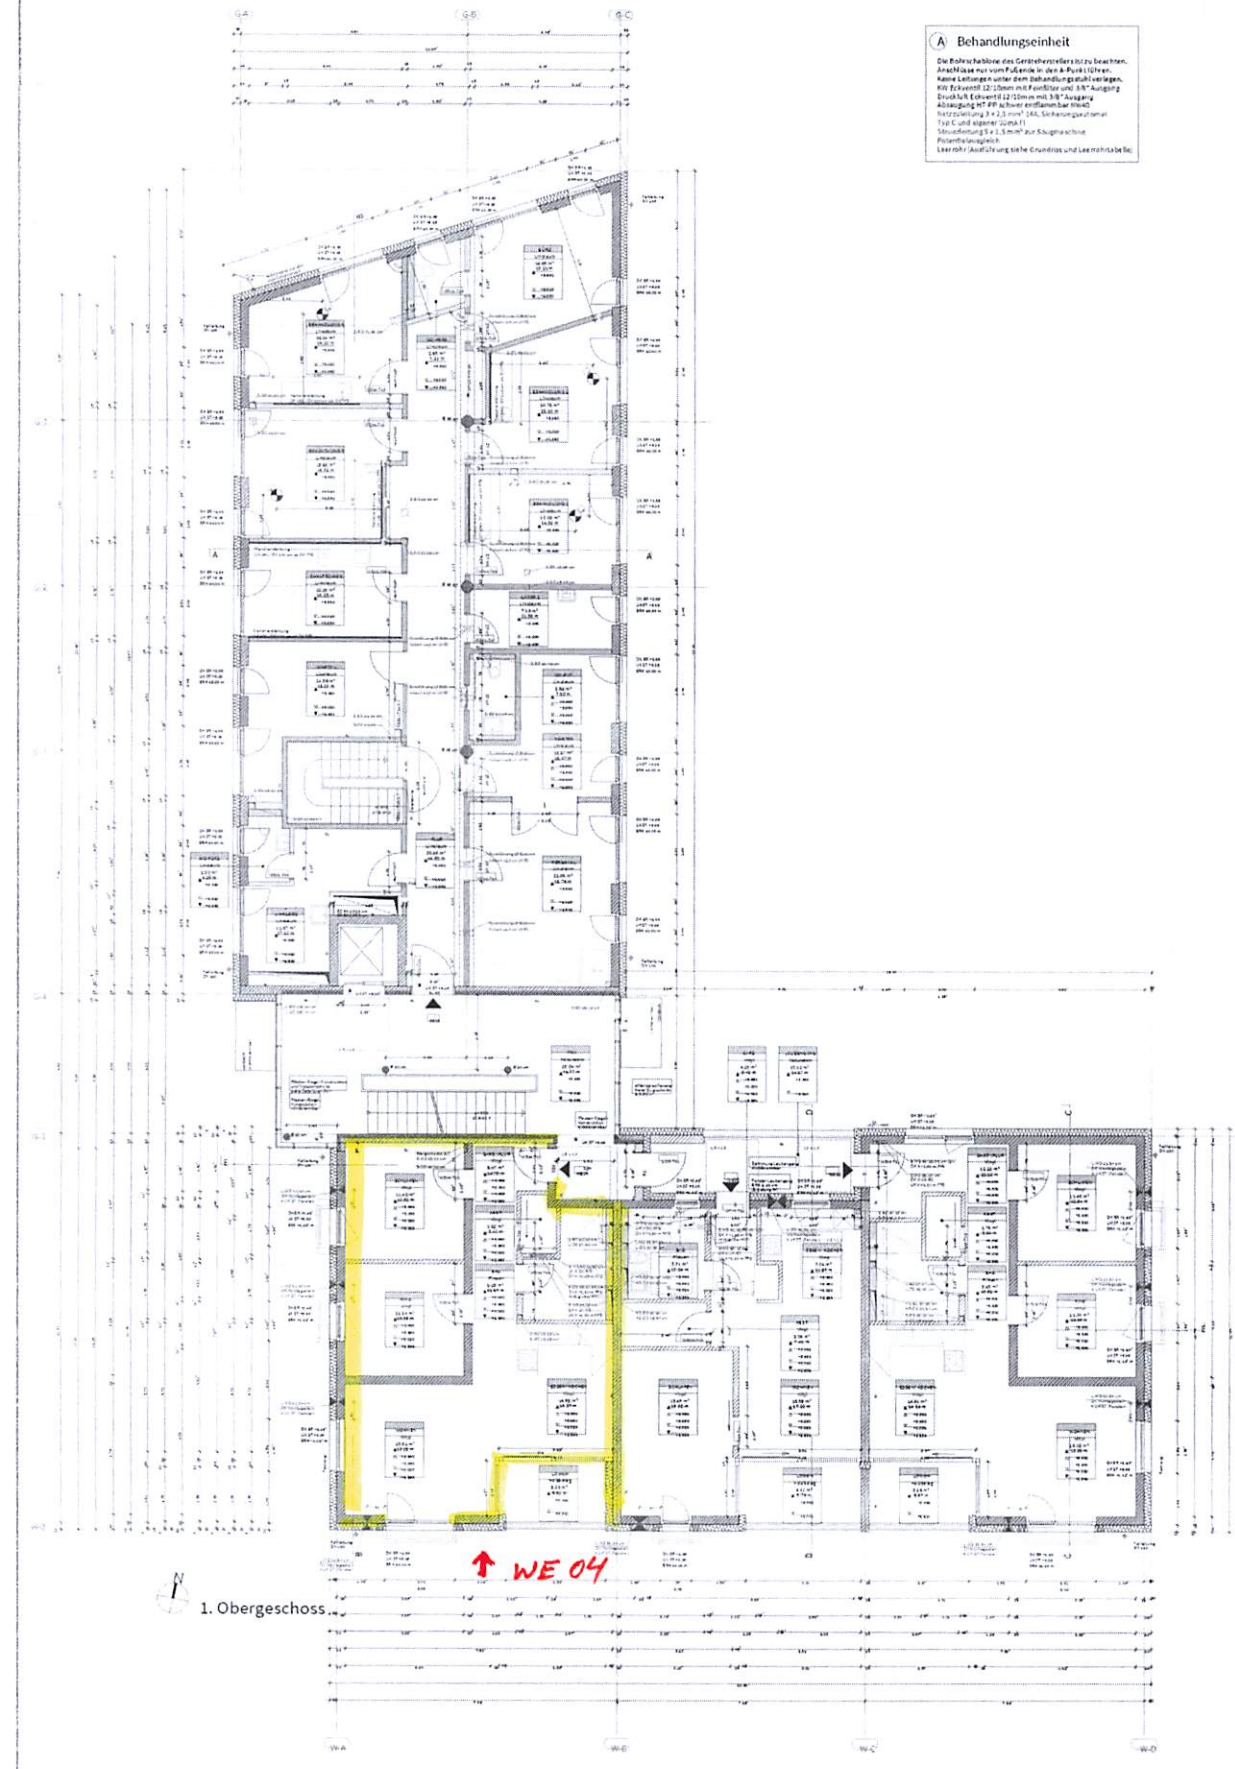

A Behandlungseinheit

Die Bohrschablone des Gerätehenkellers ist zu beachten.
Anschlüsse nur vom Fußende in den A-Punkt führen.
Keine Leitungen unter dem Behandlungsstuhl verlegen.
KW Eckventil 12/10mm mit Feinfilter und 3/8" Ausgang
Druckluft Eckventil 12/10mm mit 3/8" Ausgang
Absaugung mT-PP schwer entflammbar Kiwa©
Netzzuleitung 3 x 2,5 mm² 16A, Sicherungsautomat Typ C und eigener Zähler
Steuerleitung 5 x 1,5 mm² zur Saugmaschine
Potentialausgleich
Leerrohr (Ausführung siehe Grundriss und Leermittabelle)

Übersicht Fassadenschnitte

Legende Wandqualitäten:

- Stahlbeton verspachtelt
- Stahlbeton (Sichtbeton SB1)
- Mauerwerk (tragend)
  - Allgemein: HLZA 12-1,2 MG IIa
  - EG Brand.: HLZA 20-1,2 MG IIa
- Mauerwerk (nichttragend)
- GK Metallständerwand, ohne Dämmung, Beplankung d=2x12,5 mm (Baugipsplatte)
- GK Metallständerwand, 60 mm Dämmung, Beplankung d=2x12,5 mm (Baugipsplatte), $R_{w,R}$ = 47 dB
- GK Metallständerwand, 40 mm Dämmung, Beplankung d=2x12,5 mm (Diamant), $R_{w,R}$ = 52 dB
- GK Vorwand (raumhoch)
- GK Vorwand (halbhoch)
- Kellerbetonwände

Legende Brandschutz:

- fb = feuerbeständig
- hfh = hoch feuerhemmend
- fh = feuerhemmend
- BW = Brandwand
- EI90 FH = Brandwiderstandsfähig bzw. Wand in Bauart einer Brandwand
- RS = Rauchschutz nach DIN 18095
- D = dicht
- S = selbstschließend

Bei der Ausführung ist das Brandschutzkonzept zu beachten!

Gewerbeeinheit: GE01 und GE02

Bei der Ausführung sind die Installationspläne von Fa. Henry Schein Dental Deutschland GmbH zu beachten!

Legende:

alle Kanten der sichtbaren Betonteile sind anzufasen

Änderungsvermerk in der Planberechnung

+0,00 = FFB EG = 428,75 NHN im DHHN2016

Verbindliche Hinweise:
Die ausführenden Firmen müssen alle Maße und Angaben überprüfen. Differenzen und Unklarheiten sind der Bauleitung rechtzeitig mitzuteilen.

Bedenken gegen die vorgesehene Konstruktion sind der Bauleitung unverzüglich mitzuteilen.

Mit der Ausführung der Arbeiten übernimmt die Firma Haftung und Gewährleistung in vollem Umfang.

Maßentnahme aus dem Plan ist unzulässig.

Der Werkplan ist nur gültig mit den Freigabevermerken.

Konstruktive Hinweise:
Die Innenräume beziehen sich auf OK Fertigfußboden.

Als Anschluss der Mauerwerkswände an Beton sind Anschlusseisen einzulegen.

Die Maße der Treppen sind Fertigmaße. (Rohbaumaße siehe Treppenschnitt).

Die Lage und Abmessungen der Vorhaltungen sind nach Rücksprache mit der Bauleitung festzulegen.

Planinhalt	Projekt Index
1. Obergeschoss	A04e

Änderungsvermerke	gezeichnet	Datum
1 Änderung gemäß Wandbeschriftung, Neubauten gegen		
2 Baugenehmigung		

Planungsphase	Maßstab
Ausführungsplanung	1:50

Bauvorhaben
Neubau eines Wohn- und Geschäftsgebäudes

Bauort
Gemarkung Pfaffenhofen a.d. Ilm, Fl. Nr. 2282/13
Adolf-Rebl-Straße 29, 85276 Pfaffenhofen a.d. Ilm

Bauherr
Schelle Grundstücks GbR
Martin-Binder-Ring
85276 Pfaffenhofen a.d. Ilm

Freigabevermerke

Datum	Bauherr	Datum	Objektplaner
Datum	Fachplaner HLS	Datum	Fachplaner E-T

Entwurfsverfasser

EIFLERHAUS

EICHENHOFER+EIFLER GmbH
Lotterbichlstraße 7a
85276 Pfaffenhofen a.d. Ilm
T 08441 / 89 74 60
info@eichenhofer.net
www.eichenhofer.net