


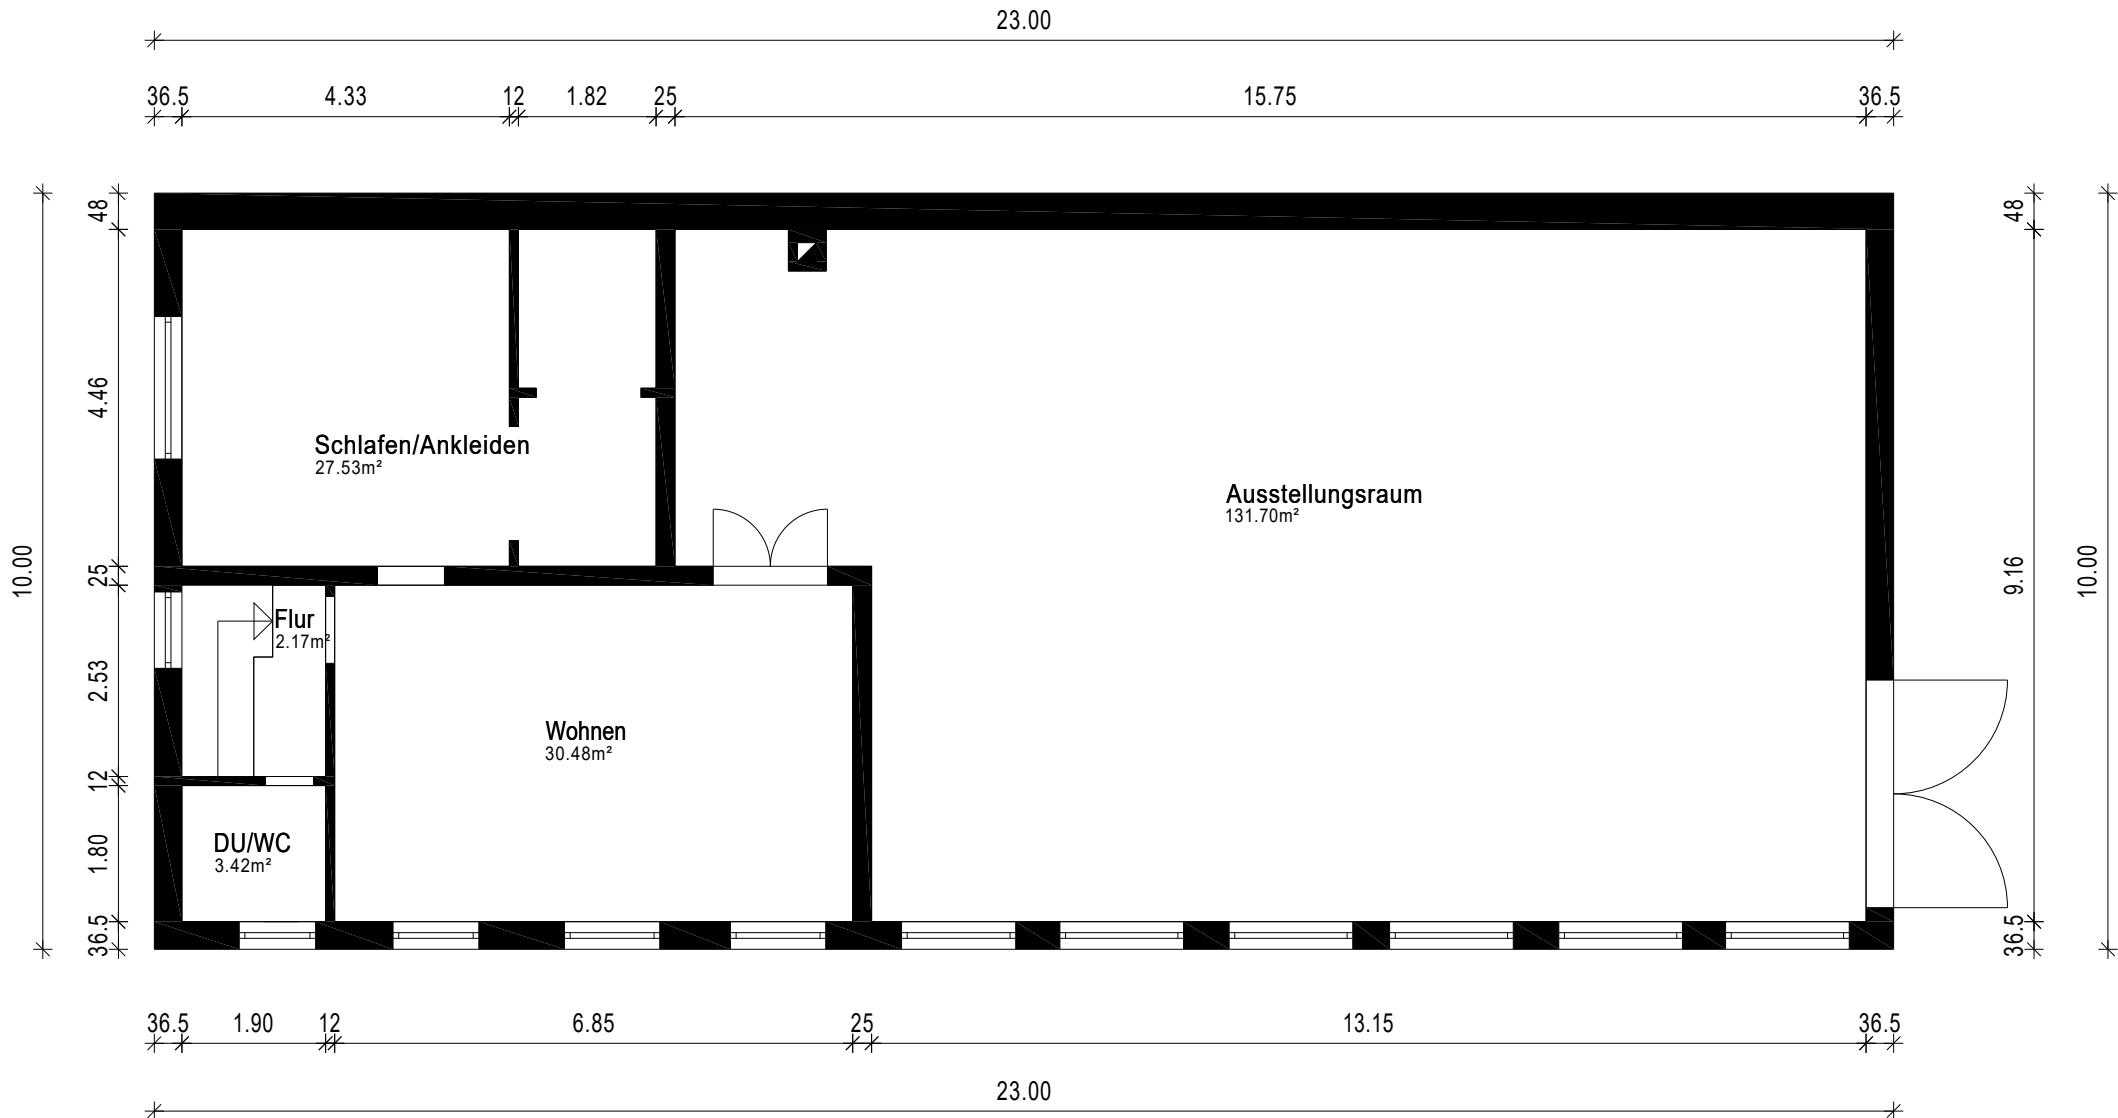

Gebäude		Etagenwohnung,	
Ort/Straße		42853 Remscheid, Daniel-Schürmann-Straße 19	
Planinhalt		Erdgeschoss, WE 02	
Maßstab	1:100	Datum	08.01.2024
Objekt-Nr.	-	Plan-Nr.	1



Aufmaß - CAD-Service - Flächen