





EG

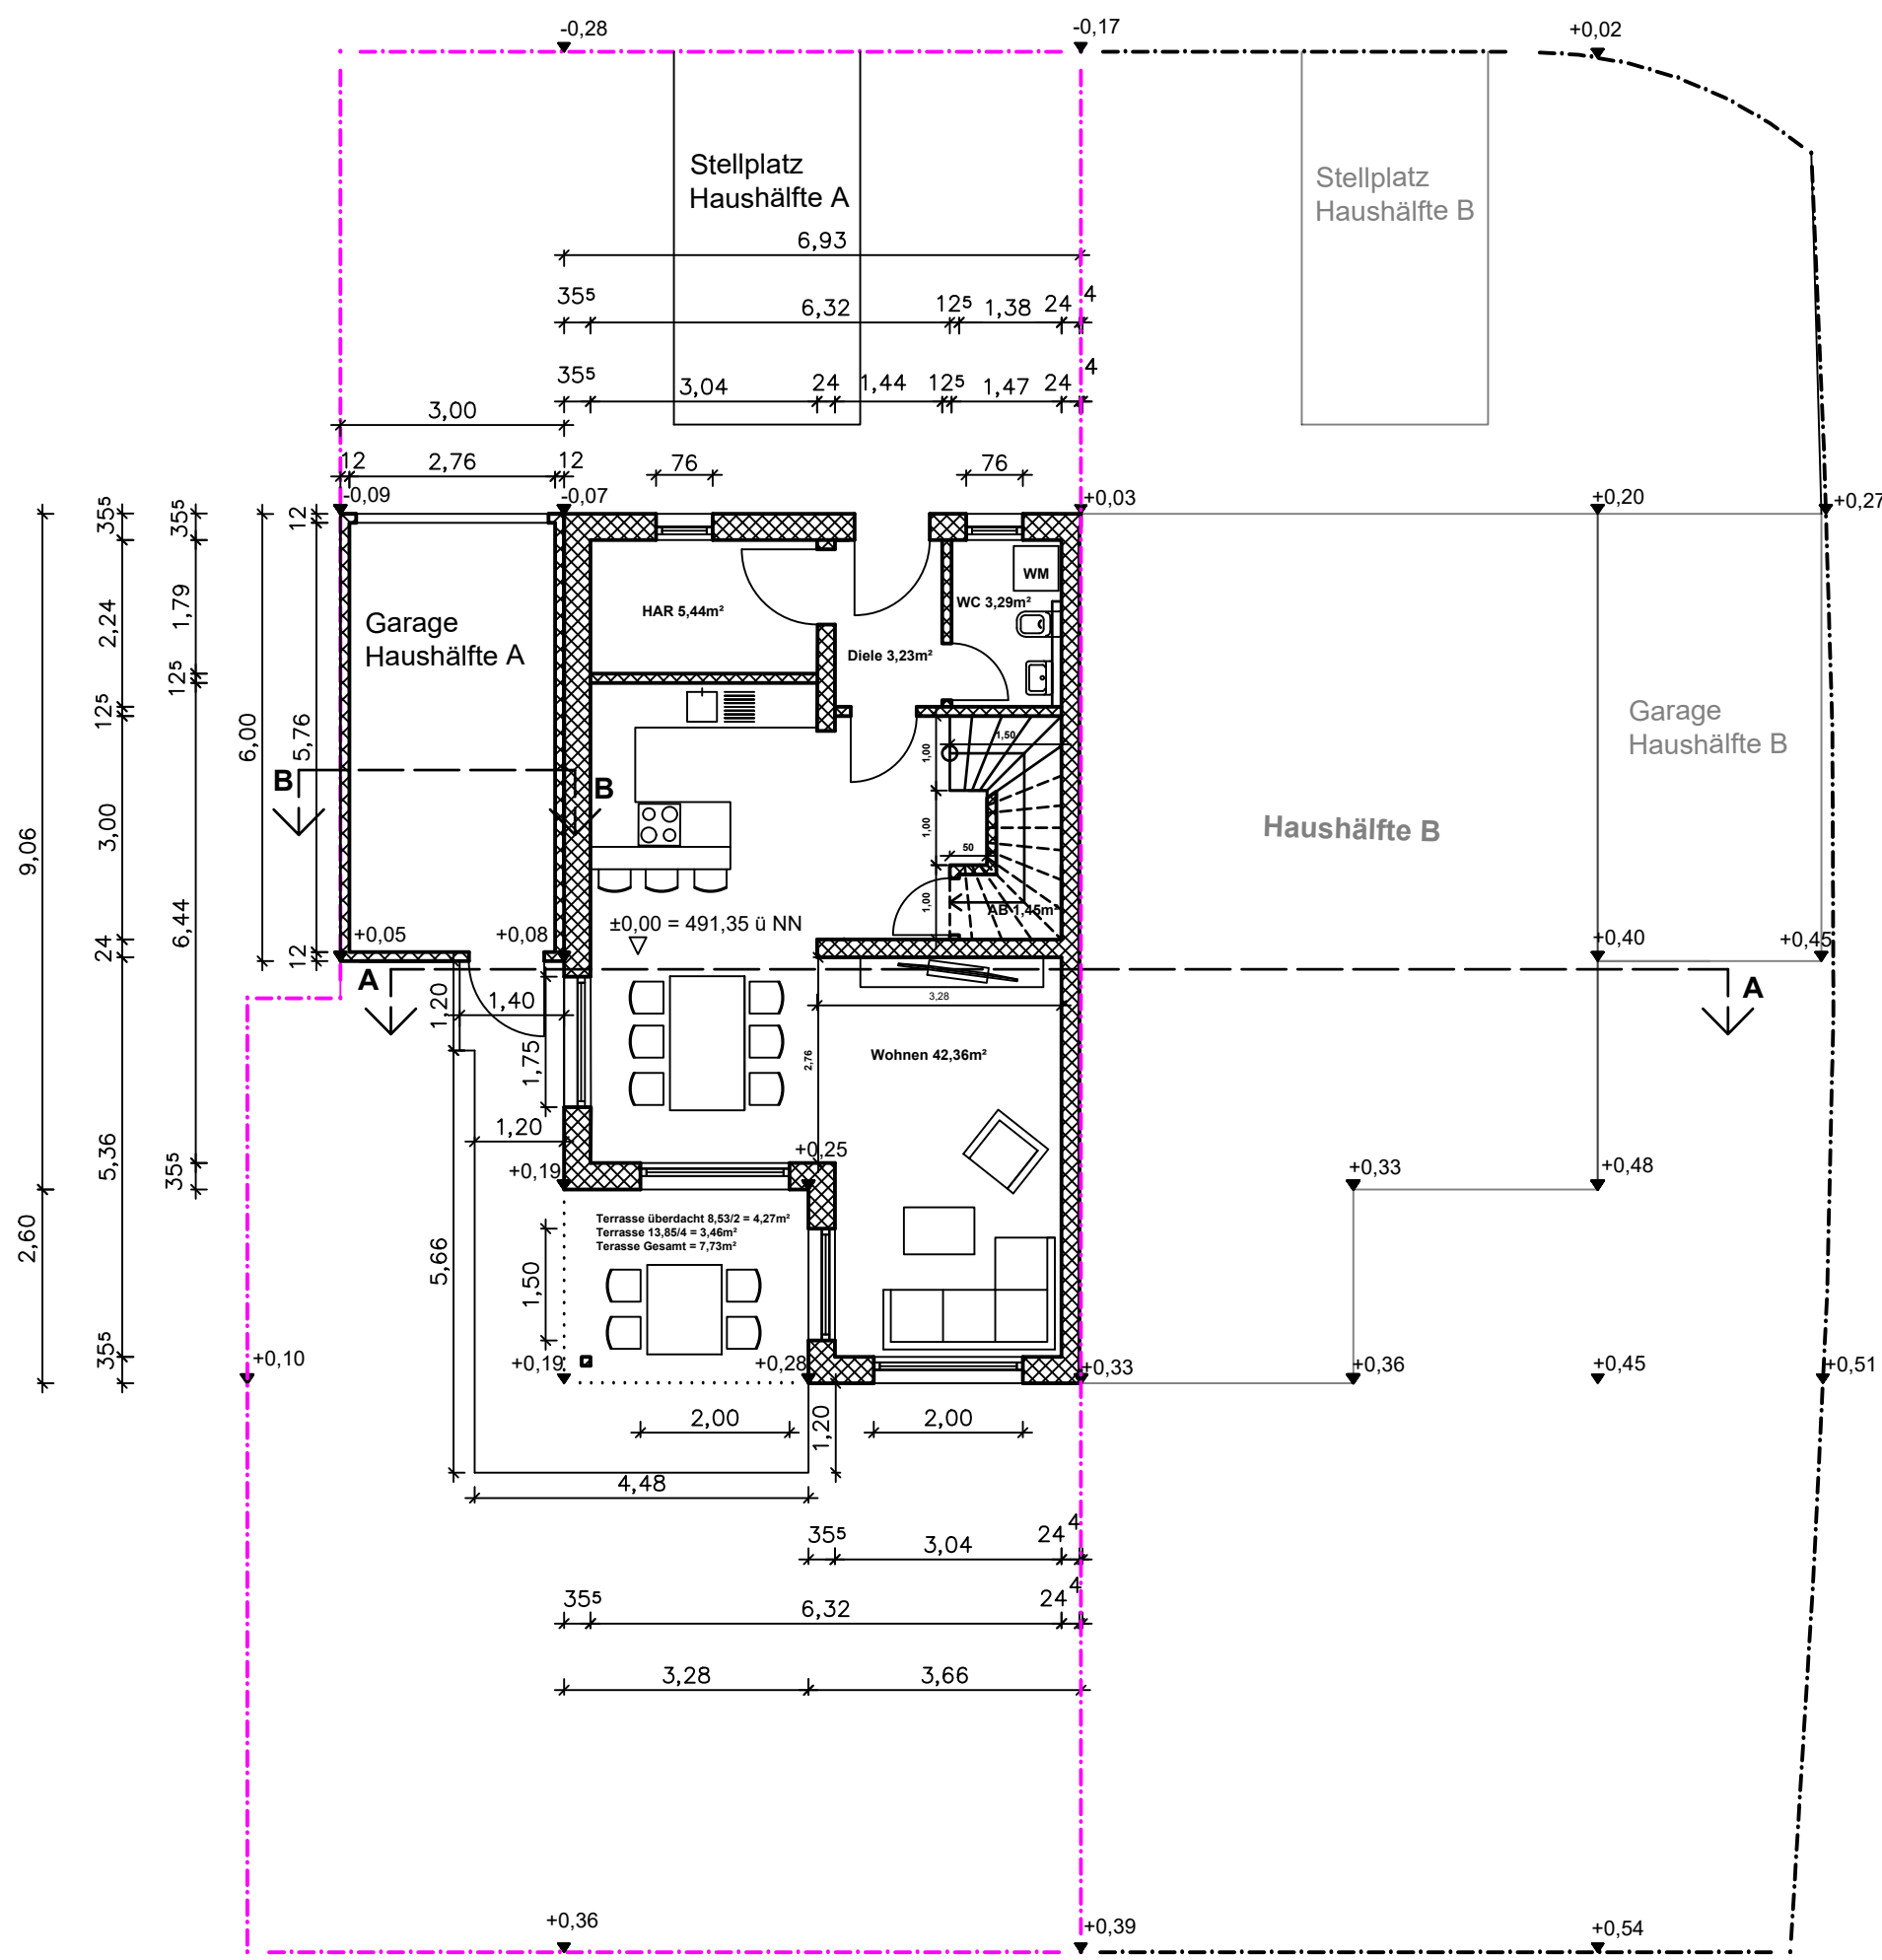

OG

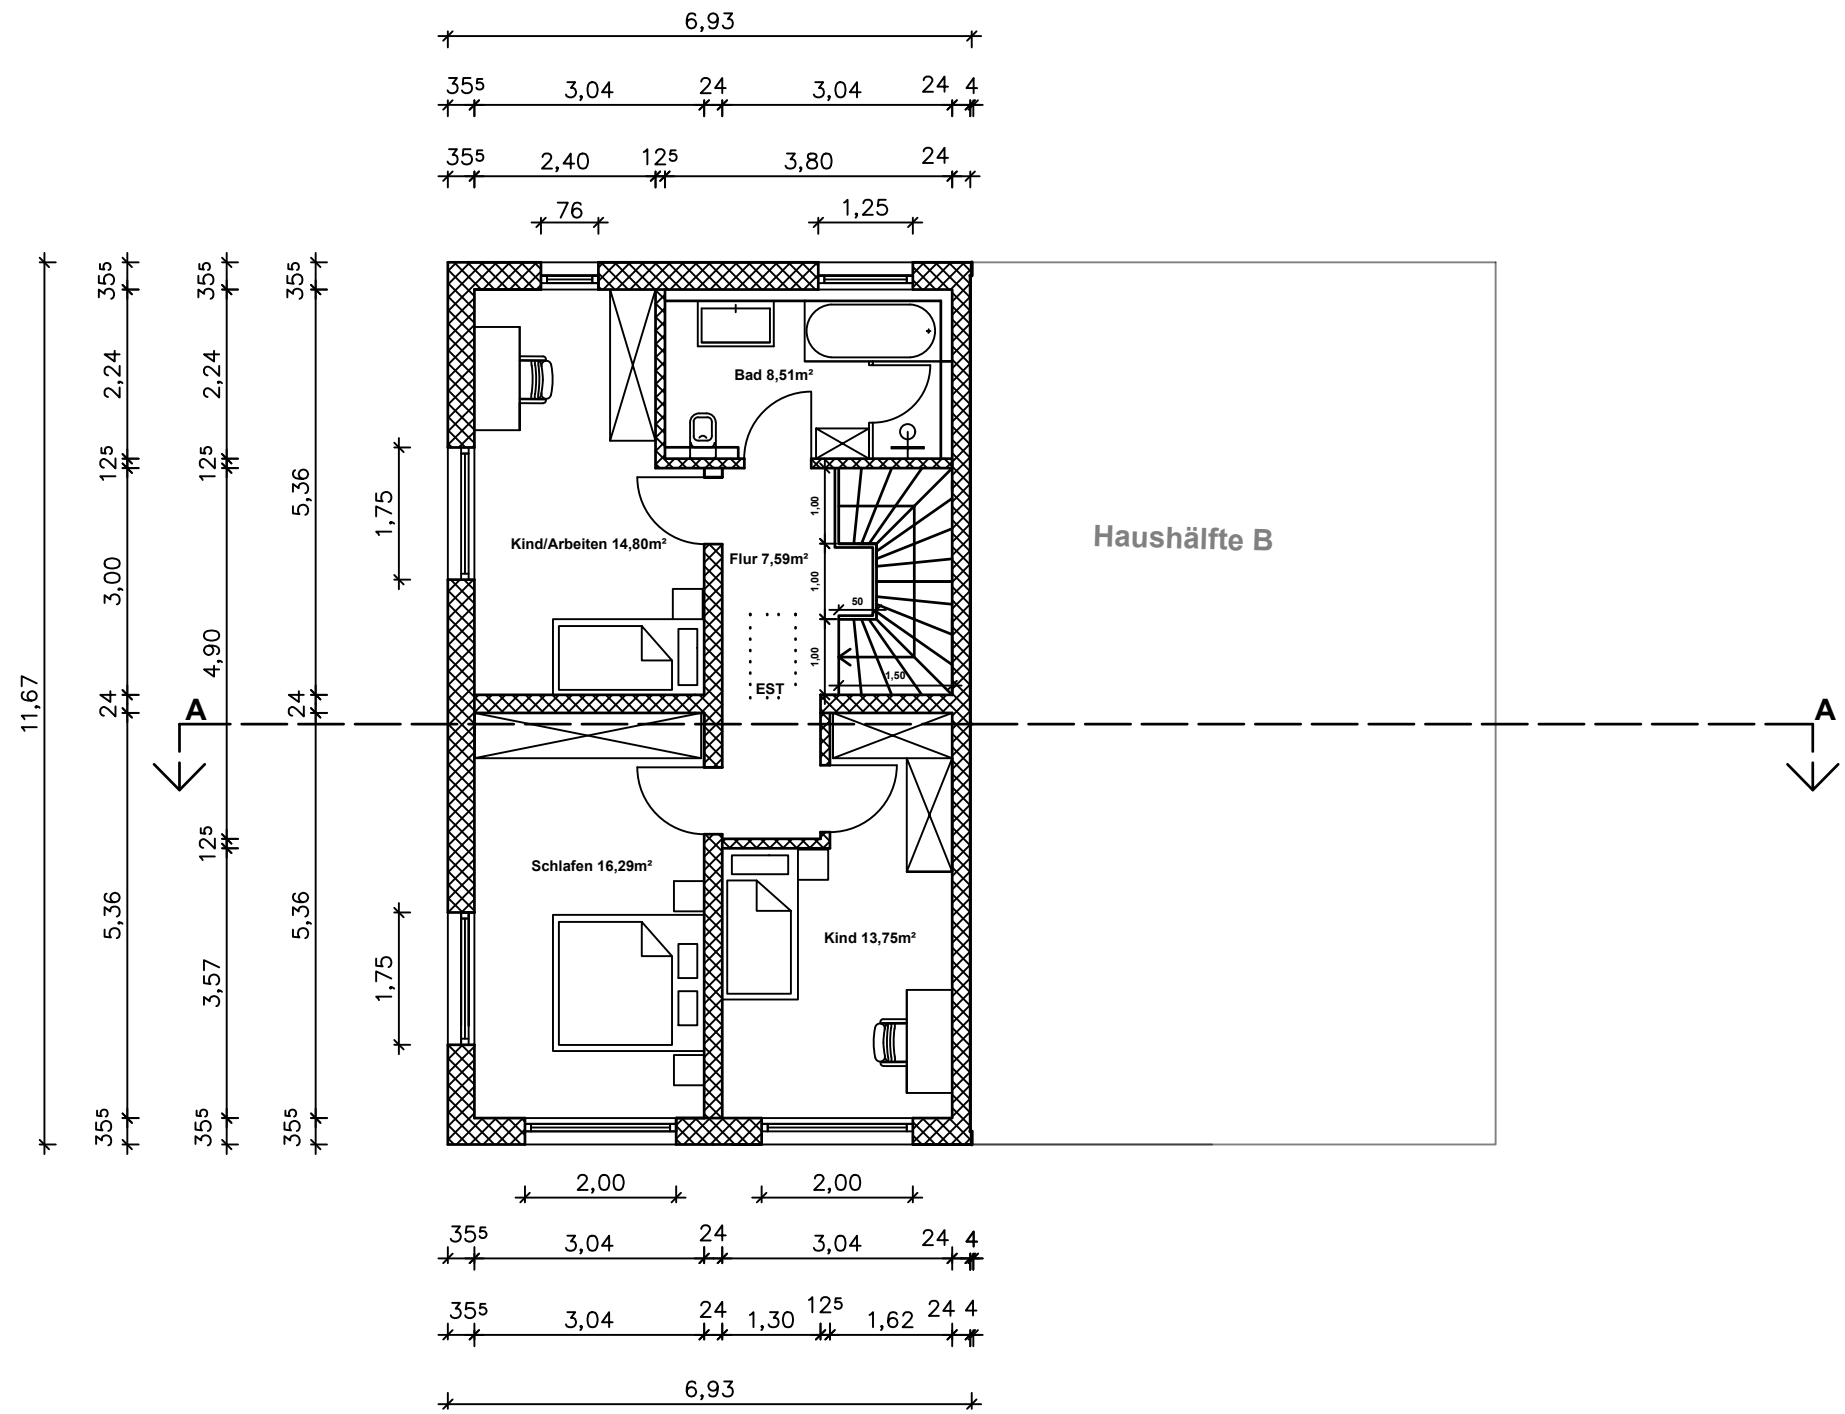

Dachboden

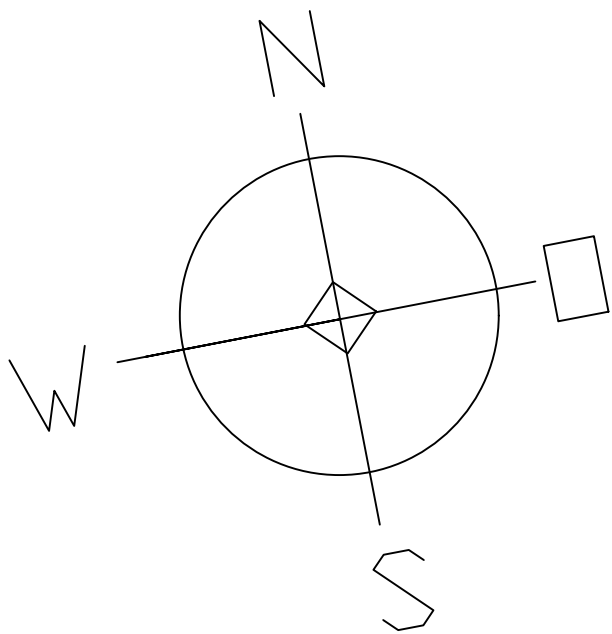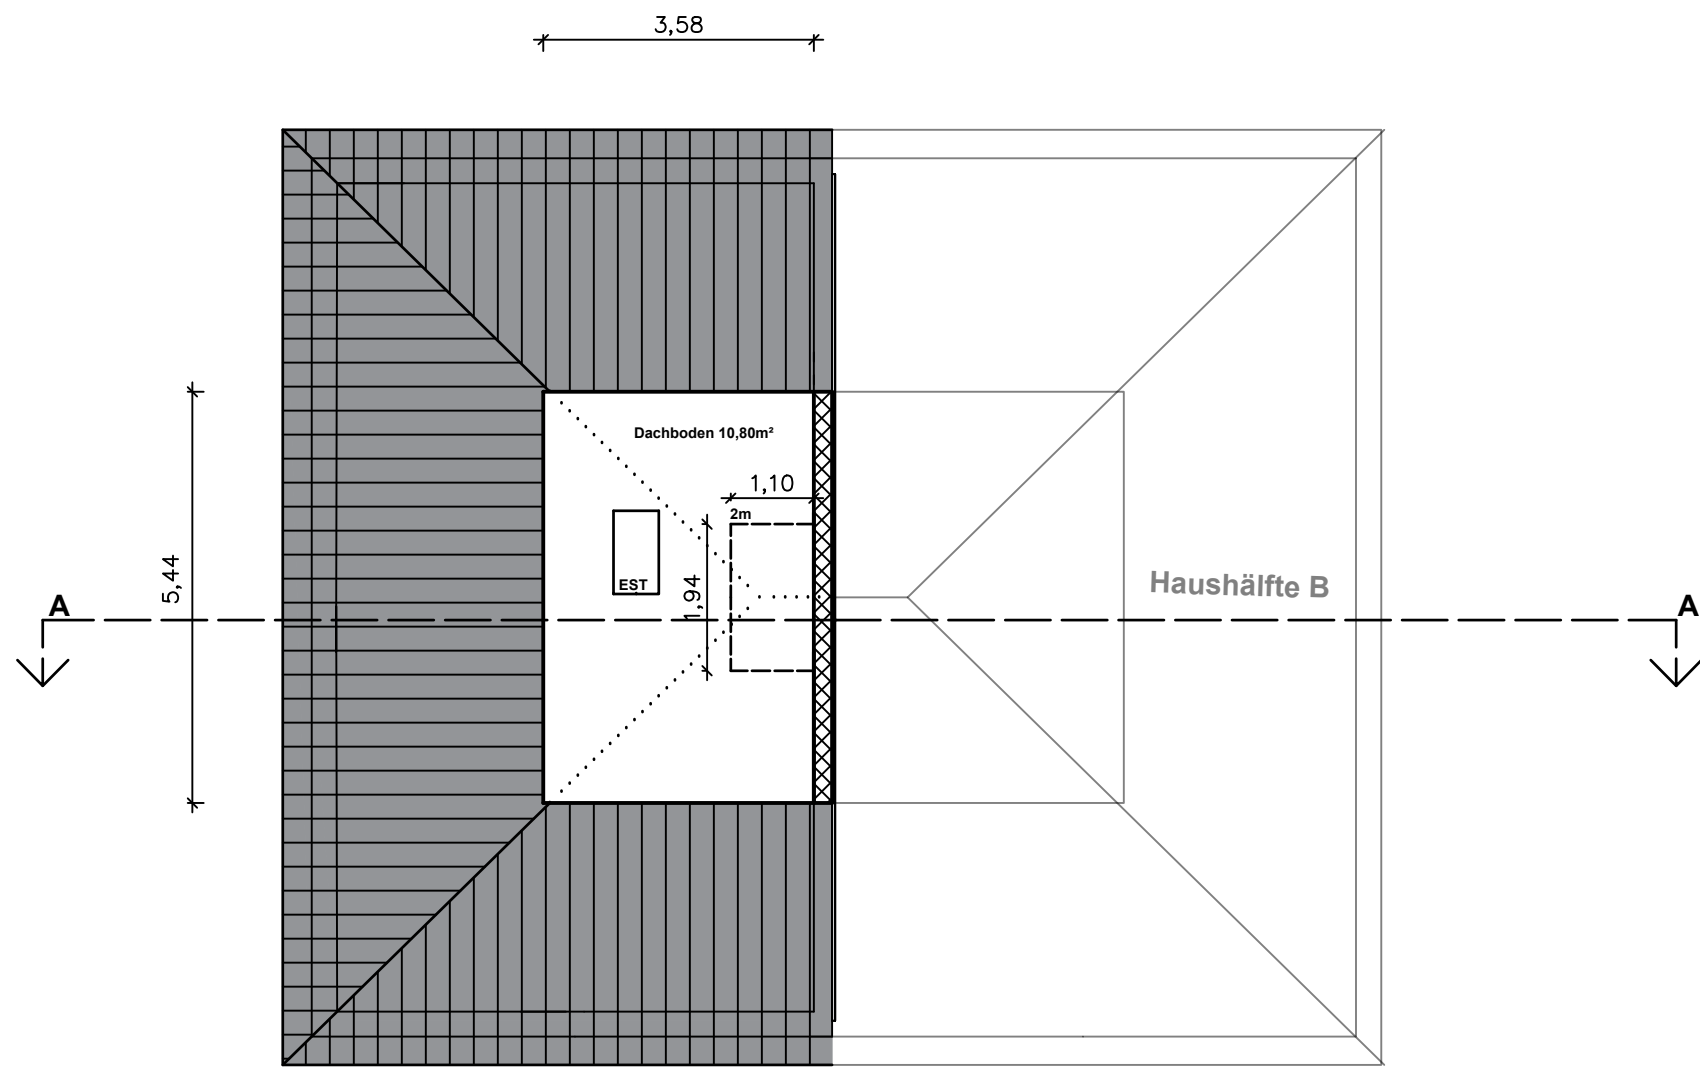

Bauwerk	
Genehmigungsplanung eines Doppelhauses (Haushälfte A2), Höhgasse 95117 Emtmannsberg	
Planausschnitt	Grundrisse
Planverfasser	
Architekturbüro Pense	Am Feuerwehrhaus 5 95500 Heinersreuth
Telefon: 0921/4600708	architekturbuero.pensel@arcor.de www.architekturbuero-pensel.de
Bauherr	
	Richtberg Hausbau GmbH Richard Wagner Straße 22, 95444 Bayreuth
Maßstab	1:100
Unterschriften Nachbarn	