


Gesamtfläche ca. 252,43m<sup>2</sup>

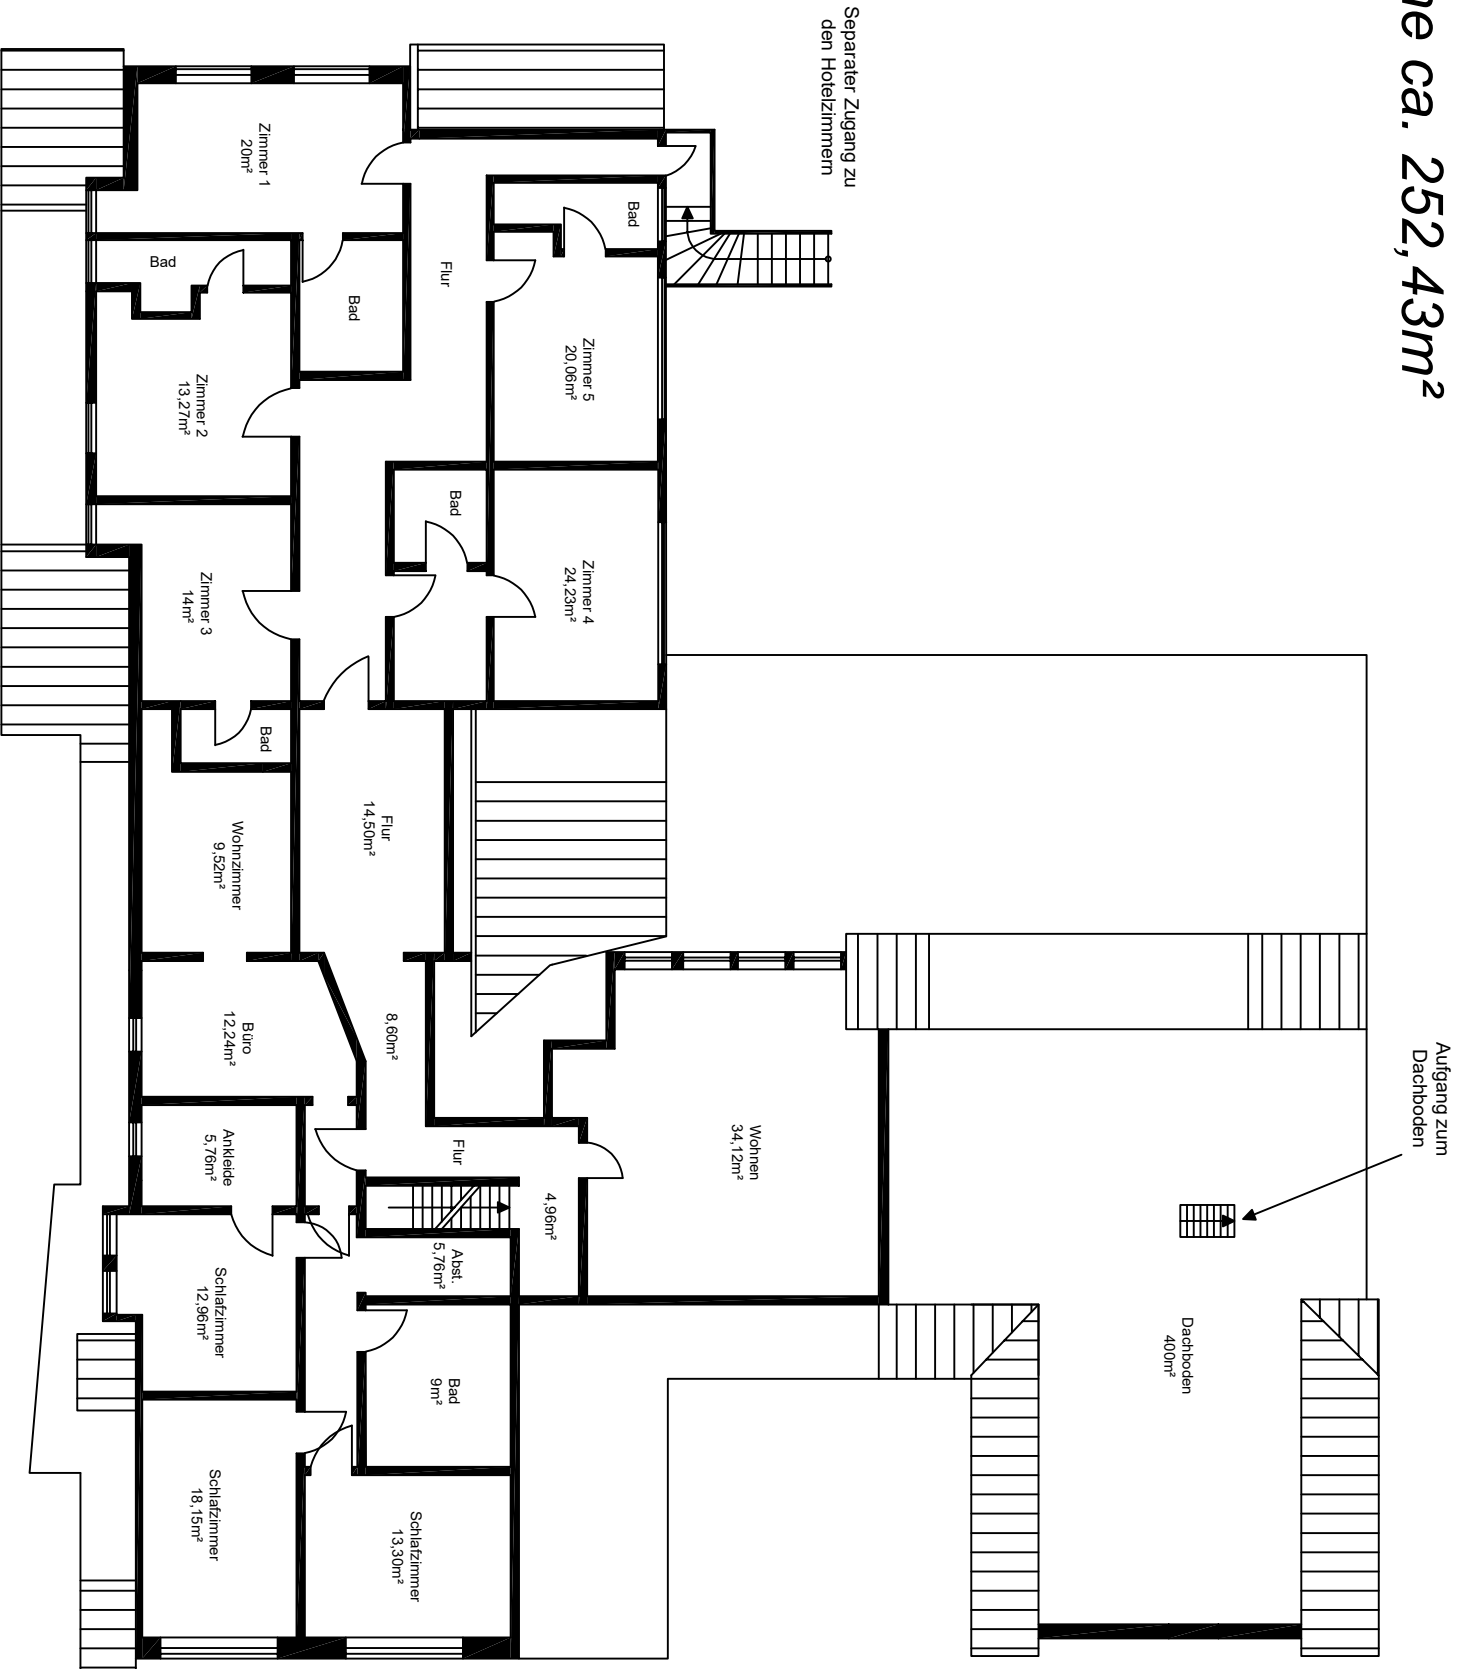

Alte Dorfstraße

Kirchweg