



Landesamt für Vermessung,
Geoinformation und Landentwicklung
Zentrale Außenstelle

Kaibelstrasse 4-6, 66740 Saarlouis
Tel.: 0681/9712-400
Fax: 0681/9712-480
e-mail: zas@lvg.saarland.de


Flurstück: 153/3 Gemeinde: Wadern
Flur: 3 Kreis: Merzig-Wadern
Gemarkung: Obermorscholz

Auszug aus dem
Liegenschaftskataster

Liegenschaftskarte 1:1000

Erstellt am 01.08.2025

Auftragsnummer: 18616-185247

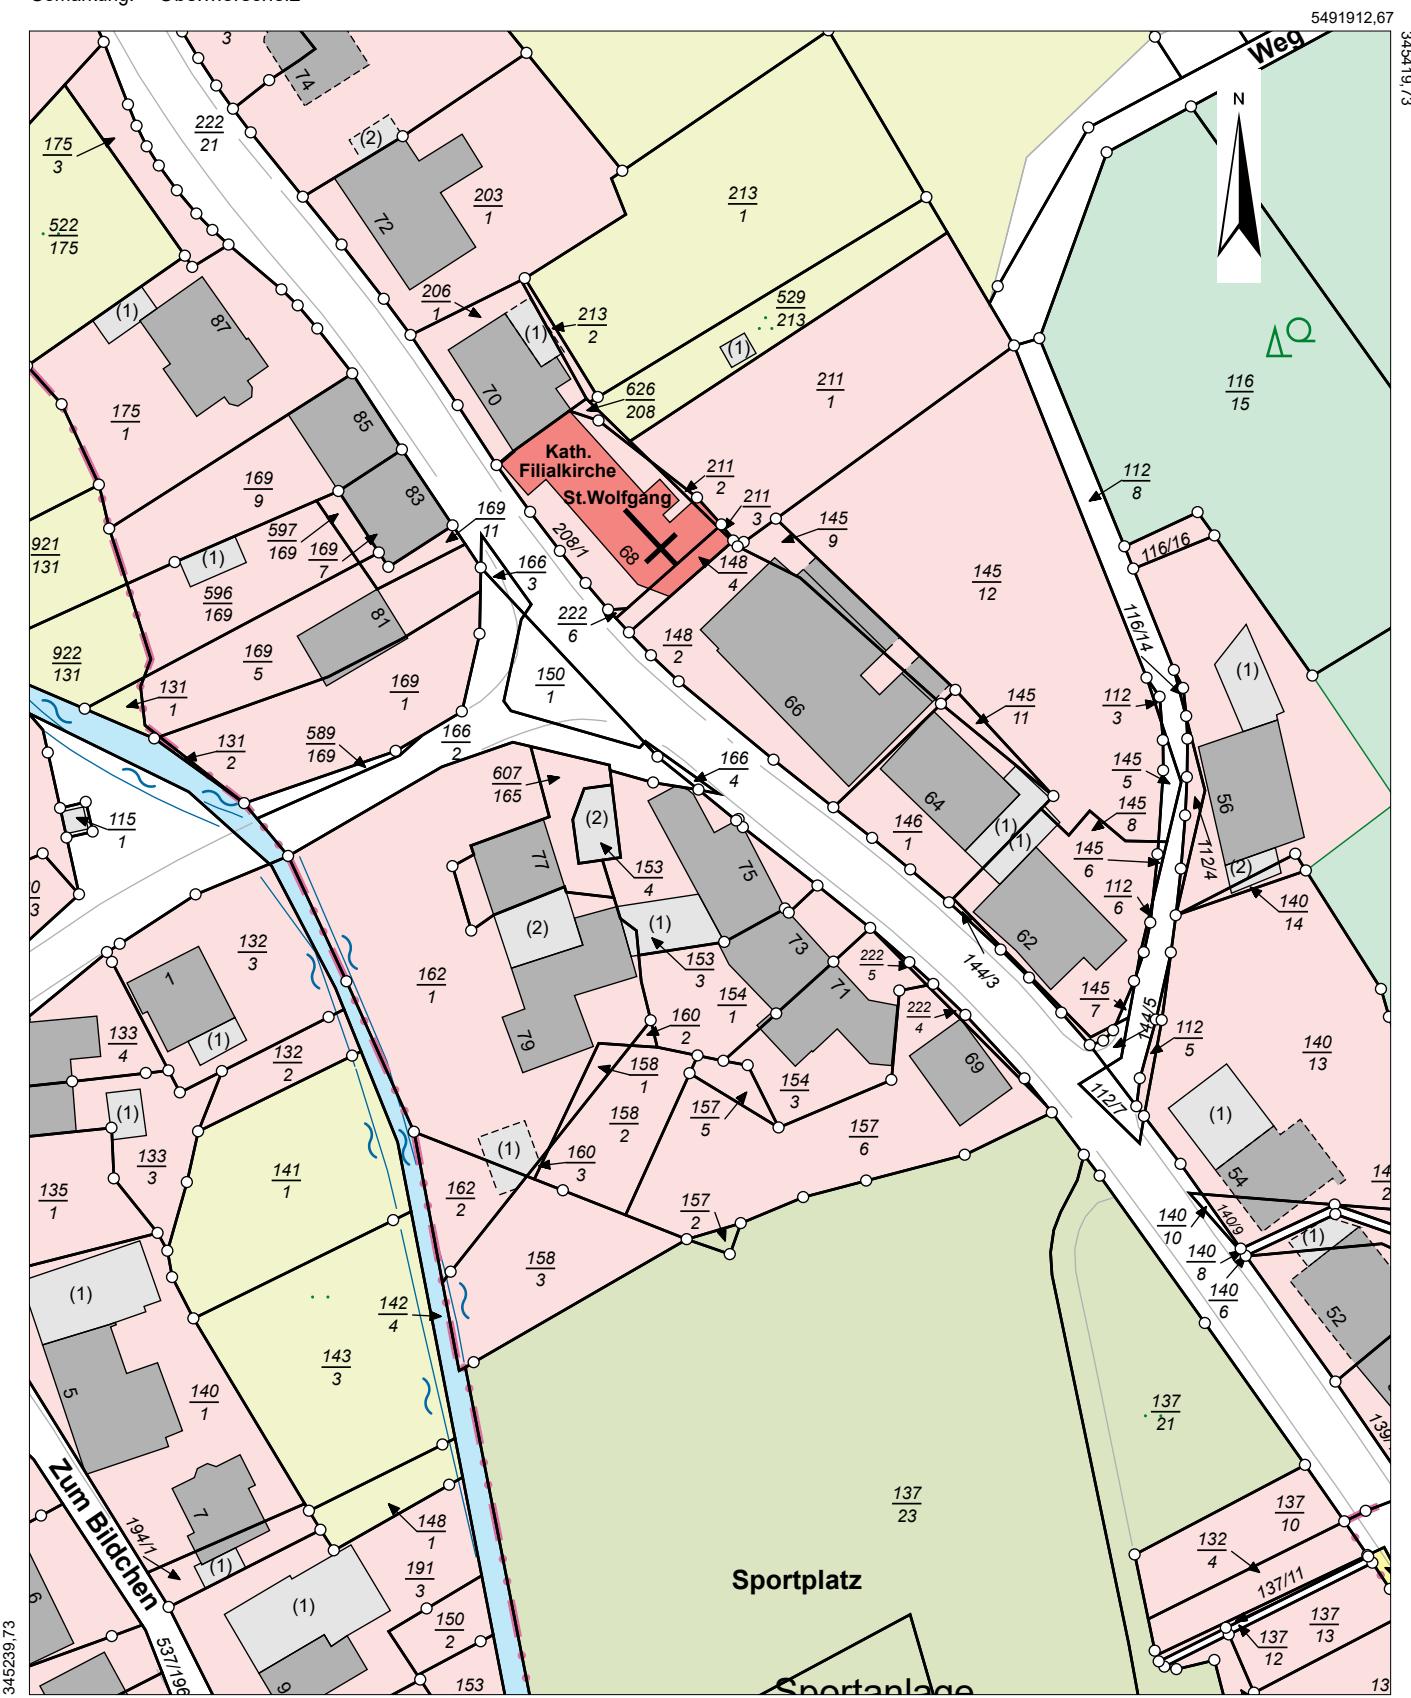

Maßstab: 1:1000 0 10 20 30 Meter

Gesetzlich geschützt gemäß § 16 Abs. 7 Saarländisches Vermessungs- und Katastergesetz.

Auszüge aus dem Liegenschaftskataster dürfen von Dritten nur mit Erlaubnis des Landesamtes für Vermessung, Geoinformation und Landentwicklung vervielfältigt, veröffentlicht und verbreitet werden. Einer Erlaubnis bedarf es nicht, wenn Auszüge für eigene, nicht gewerbliche Zwecke vervielfältigt werden. Die Übereinstimmung des örtlichen Gebäudebestandes mit der Karte wurde nicht geprüft.