




Vorderansicht M=1:100

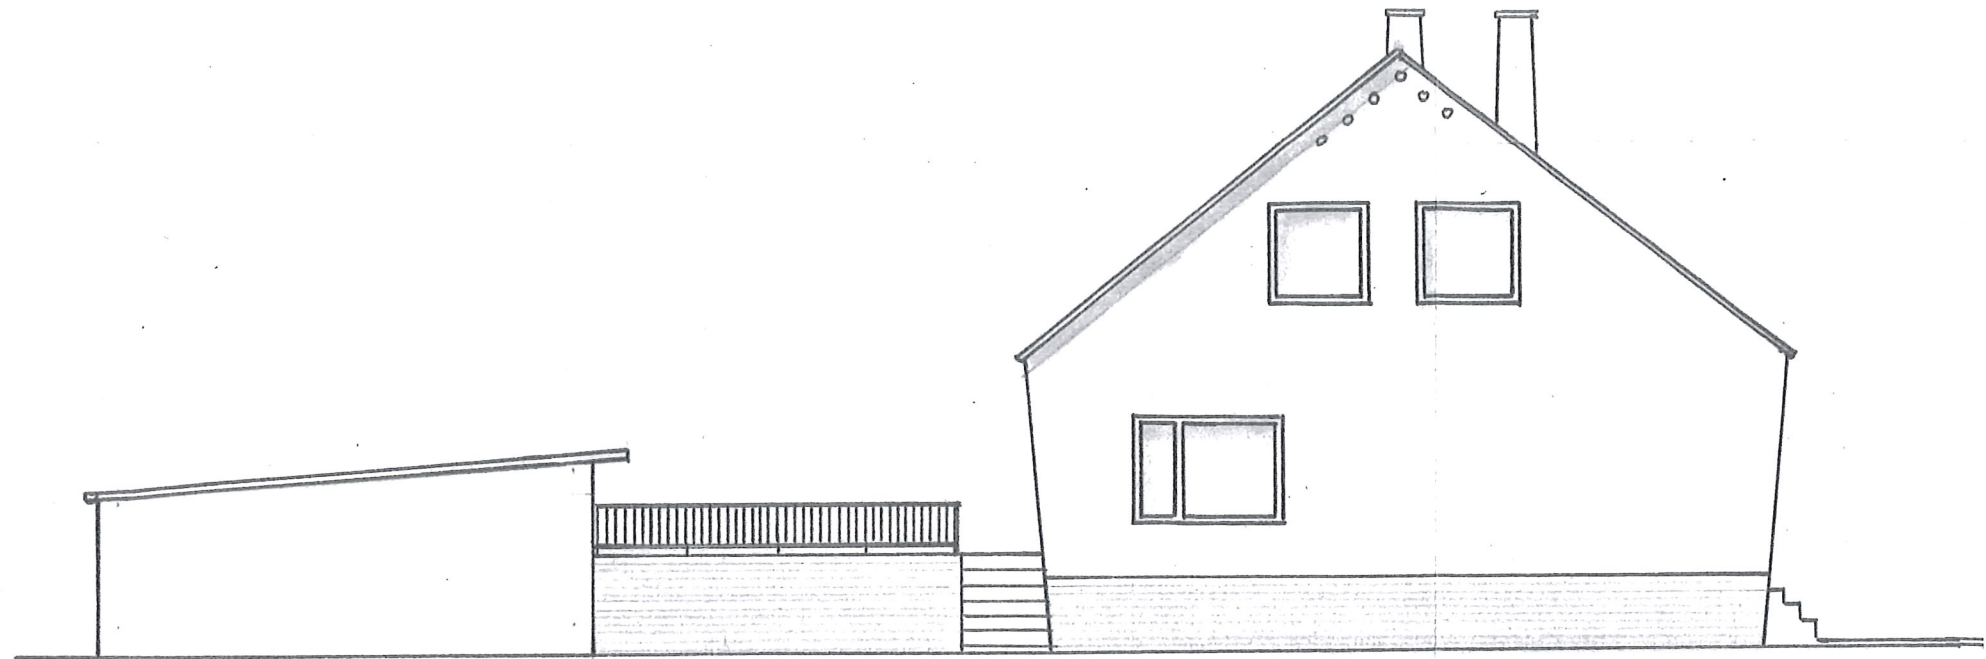

Giebelansicht M=1:100

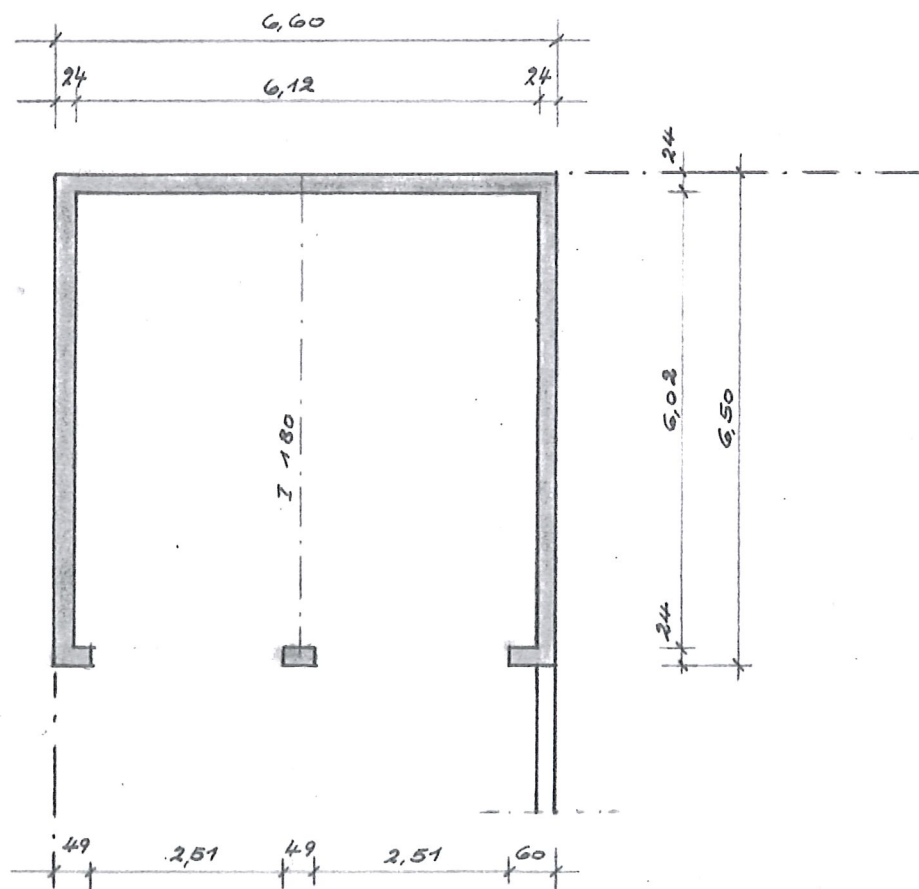

Grundriß M=1:100

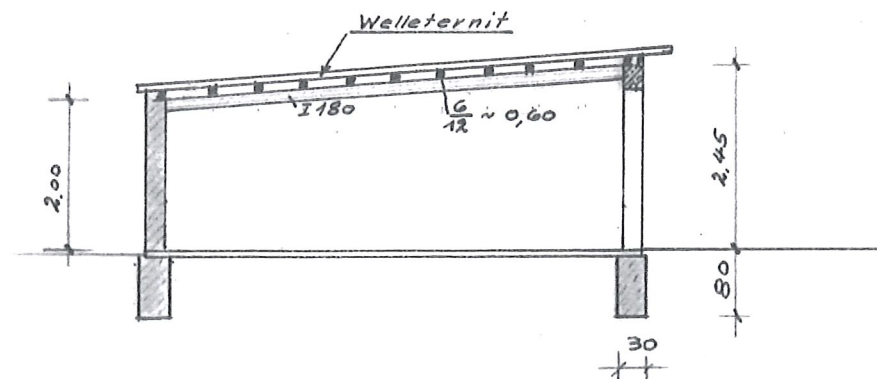

Querschnitt M=1:100

