


LAGEPLAN

ZEICHNERISCHER TEIL ZUM
BAUANTRAG (§4 LBOVVO)

LANDKREIS: Ludwigsburg
STADT: Ludwigsburg
GEMEINDE:
GEMARKUNG: Neckarweiningen
FLUR:

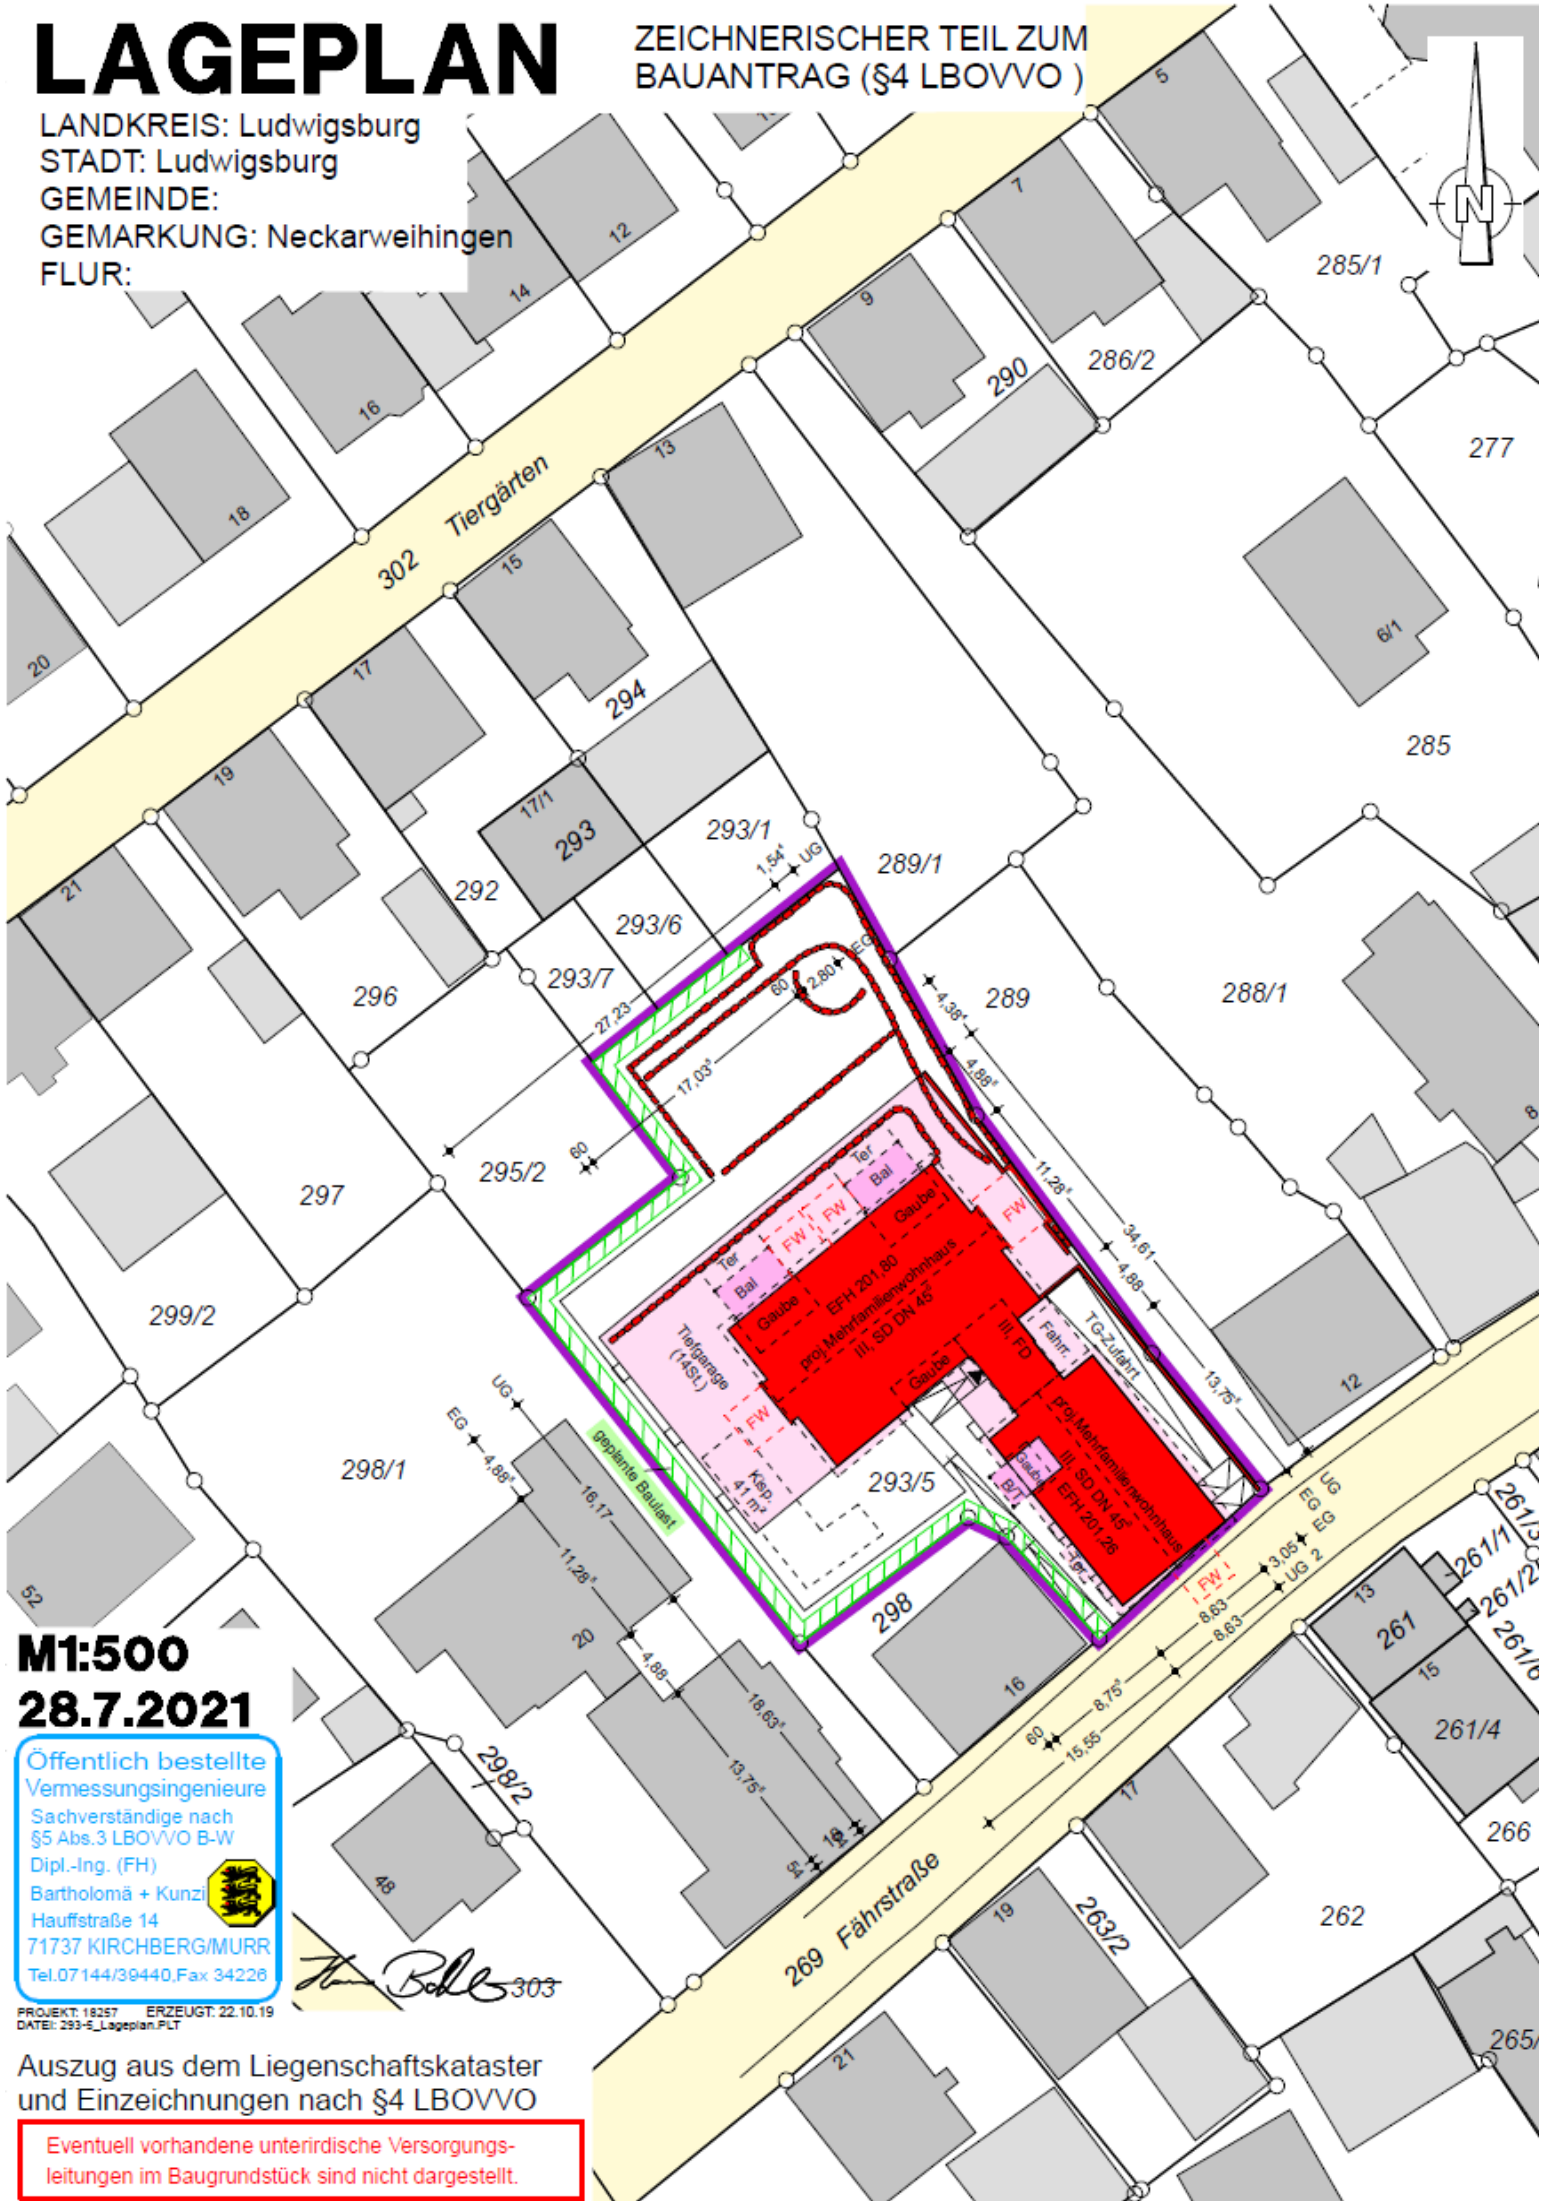

M1:500
28.7.2021

Öffentlich bestellte
Vermessungsingenieure
Sachverständige nach
§5 Abs.3 LBOVVO B-W
Dipl.-Ing. (FH)
Bartholomä + Kunz
Hauffstraße 14
71737 KIRCHBERG/MURR
Tel.07144/39440,Fax 34226



Bartholomä + Kunz 303

PROJEKT: 18257 ERZEUGT: 22.10.19
DATEI: 293-5_Lageplan.PLT

Auszug aus dem Liegenschaftskataster
und Einzeichnungen nach §4 LBOVVO

Eventuell vorhandene unterirdische Versorgungs-
leitungen im Baugrundstück sind nicht dargestellt.