




Flurstück: 1613/77
Flur: 15
Gemarkung: Wernigerode

Gemeinde: Wernigerode, Stadt
Kreis: Harz

Erstellt am 16.12.2024
Aktualität der Daten: 15.12.2024

5744047

32623160

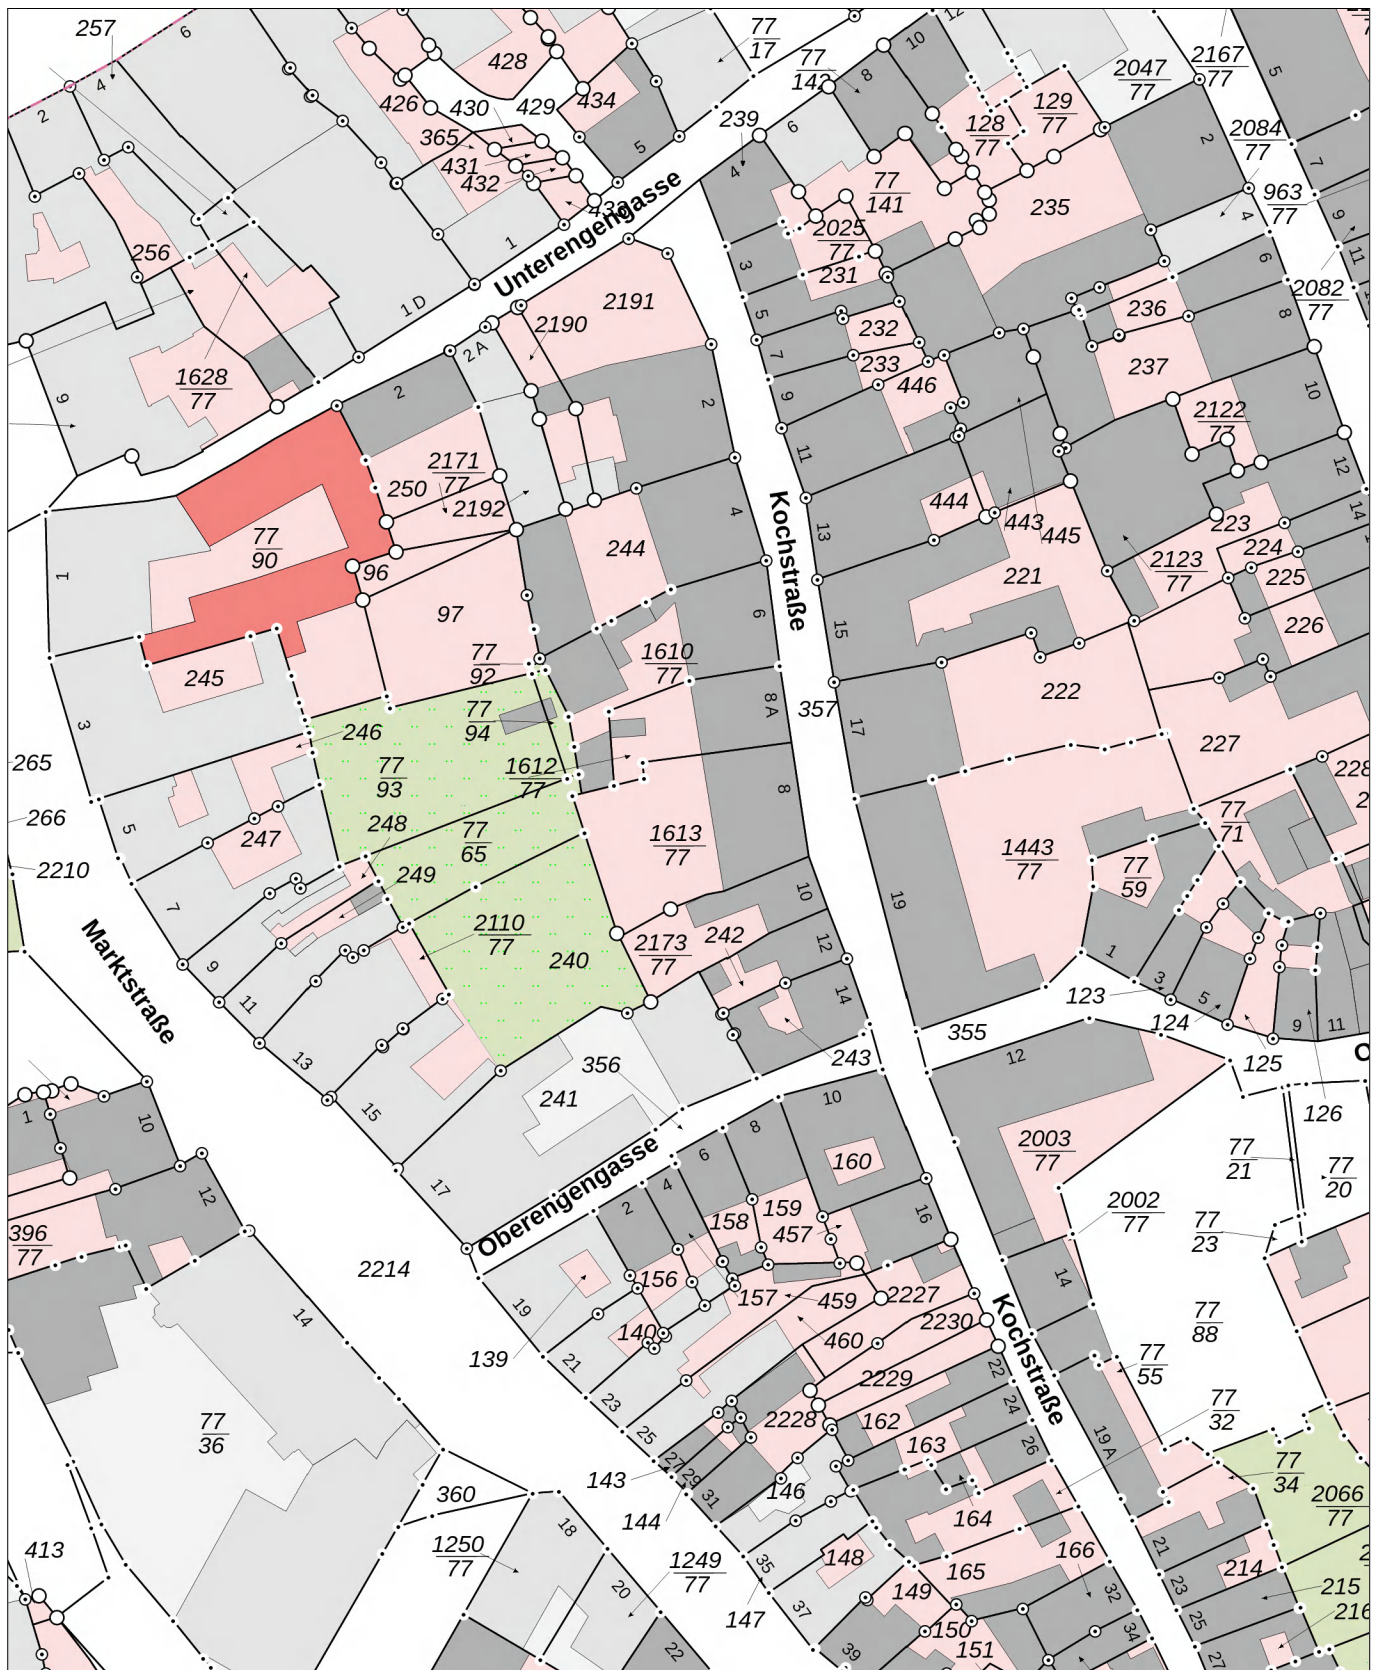

32622980

LVermGeo 894a
Stand 07/23

5743827
Maßstab: 1:1000 0 10 20 30 Meter

Dieser Auszug darf unter der Datenlizenz Deutschland – Namensnennung – 2.0 frei verwendet werden. Es gelten die Nutzungsbedingungen für die Daten der Landesvermessung, des Liegenschaftskatasters, des Geobasisinformationssystems und der Grundstückswertermittlung des Landesamtes für Vermessung und Geoinformation Sachsen-Anhalt (LVermGeo). Er stellt keine rechtsverbindliche Auskunft dar und darf nicht als amtlicher Auszug (z.B. zur Vorlage im Baugenehmigungsverfahren) verwendet werden.