

# AM TANNENHOF



## Haus 6


### 2. Obergeschoss | Wohnung 205

2 Zimmer Wohnung mit Loggia

1	Entrée	4,09m <sup>2</sup>
2	Bad	5,33m <sup>2</sup>
3	Schlafzimmer	14,74m <sup>2</sup>
4	Loggia (50%)	2,68m <sup>2</sup>
5	Wohnen/Essen/Küche	28,92m <sup>2</sup>
6	Abstellraum	3,12m <sup>2</sup>

Fläche gesamt 58,43

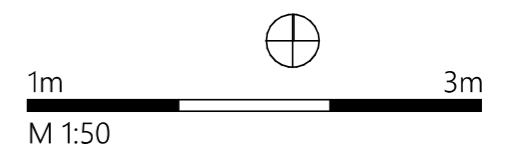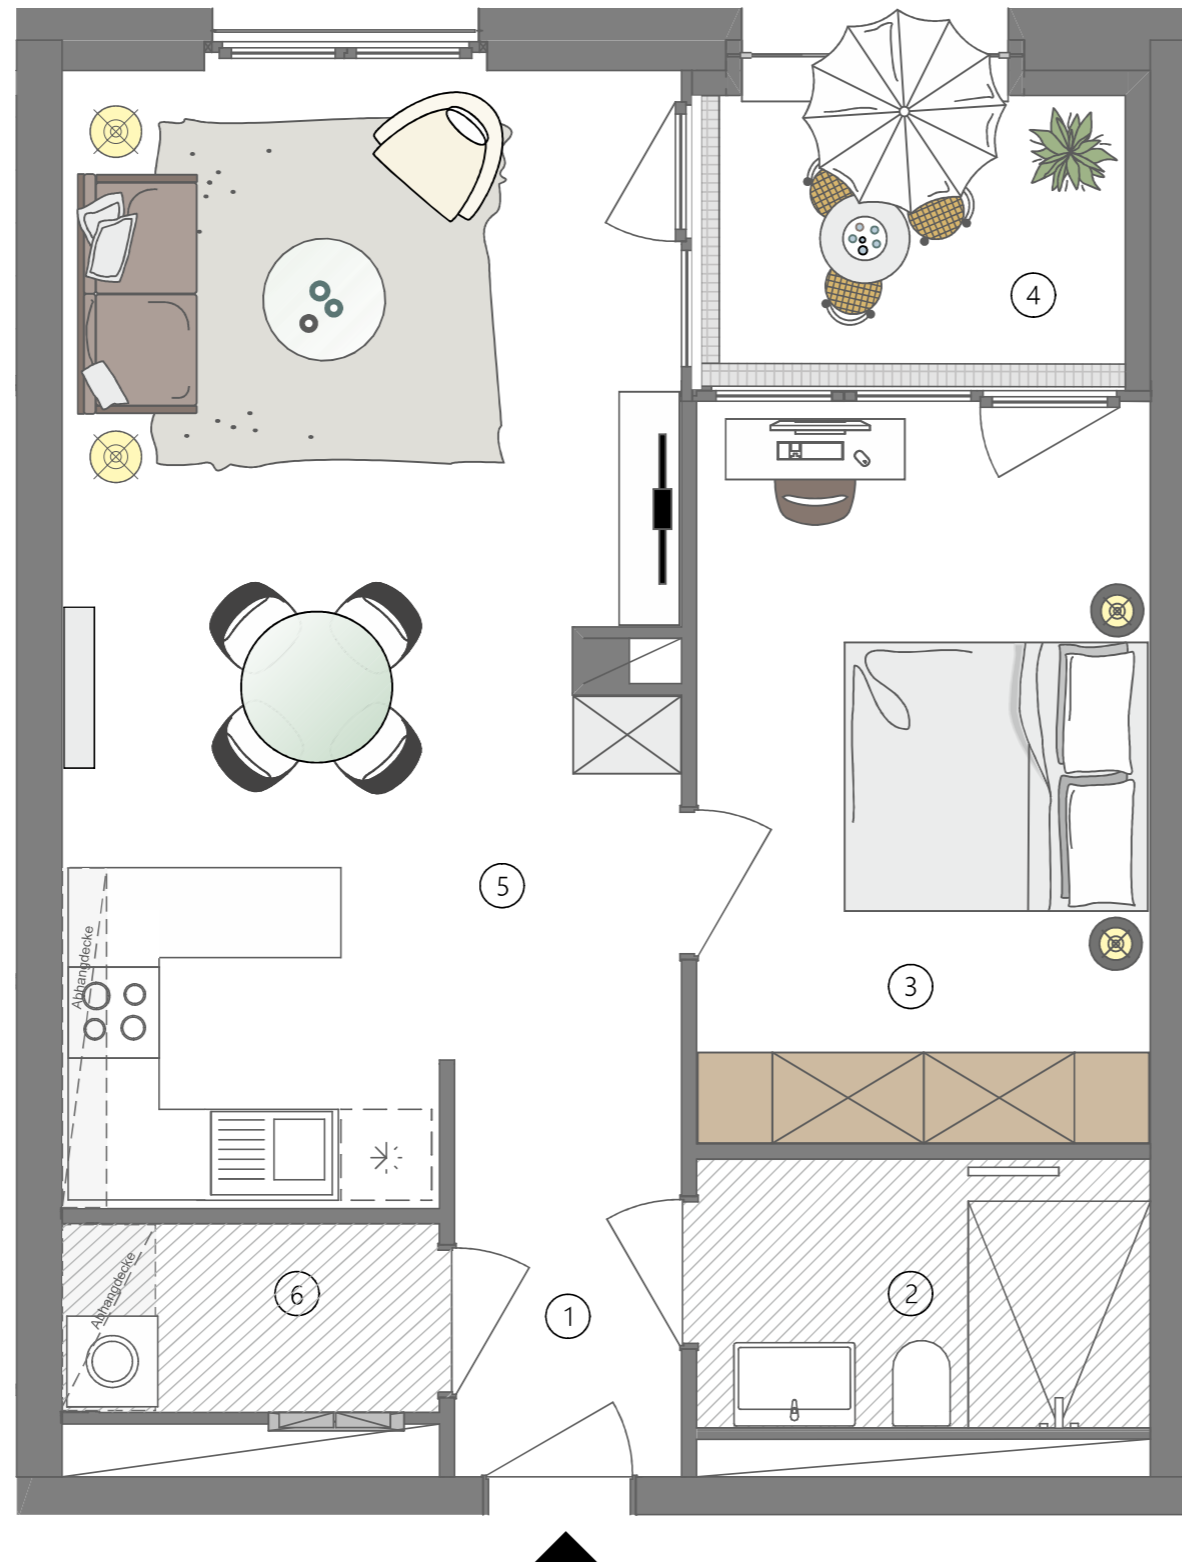

Die lichte Raumhöhe beträgt ca. 2,70 m.  
(Im Bereich der abgehängten Decken ca. 2,40 m)  
Fliesen gemäß Kaufvertrag 

# EPPELZWEI



# AM TANNENHOF

Haus 6

2. Obergeschoss | Wohnung 205

2 Zimmer Wohnung mit Loggia



**EPPLEZWEI**