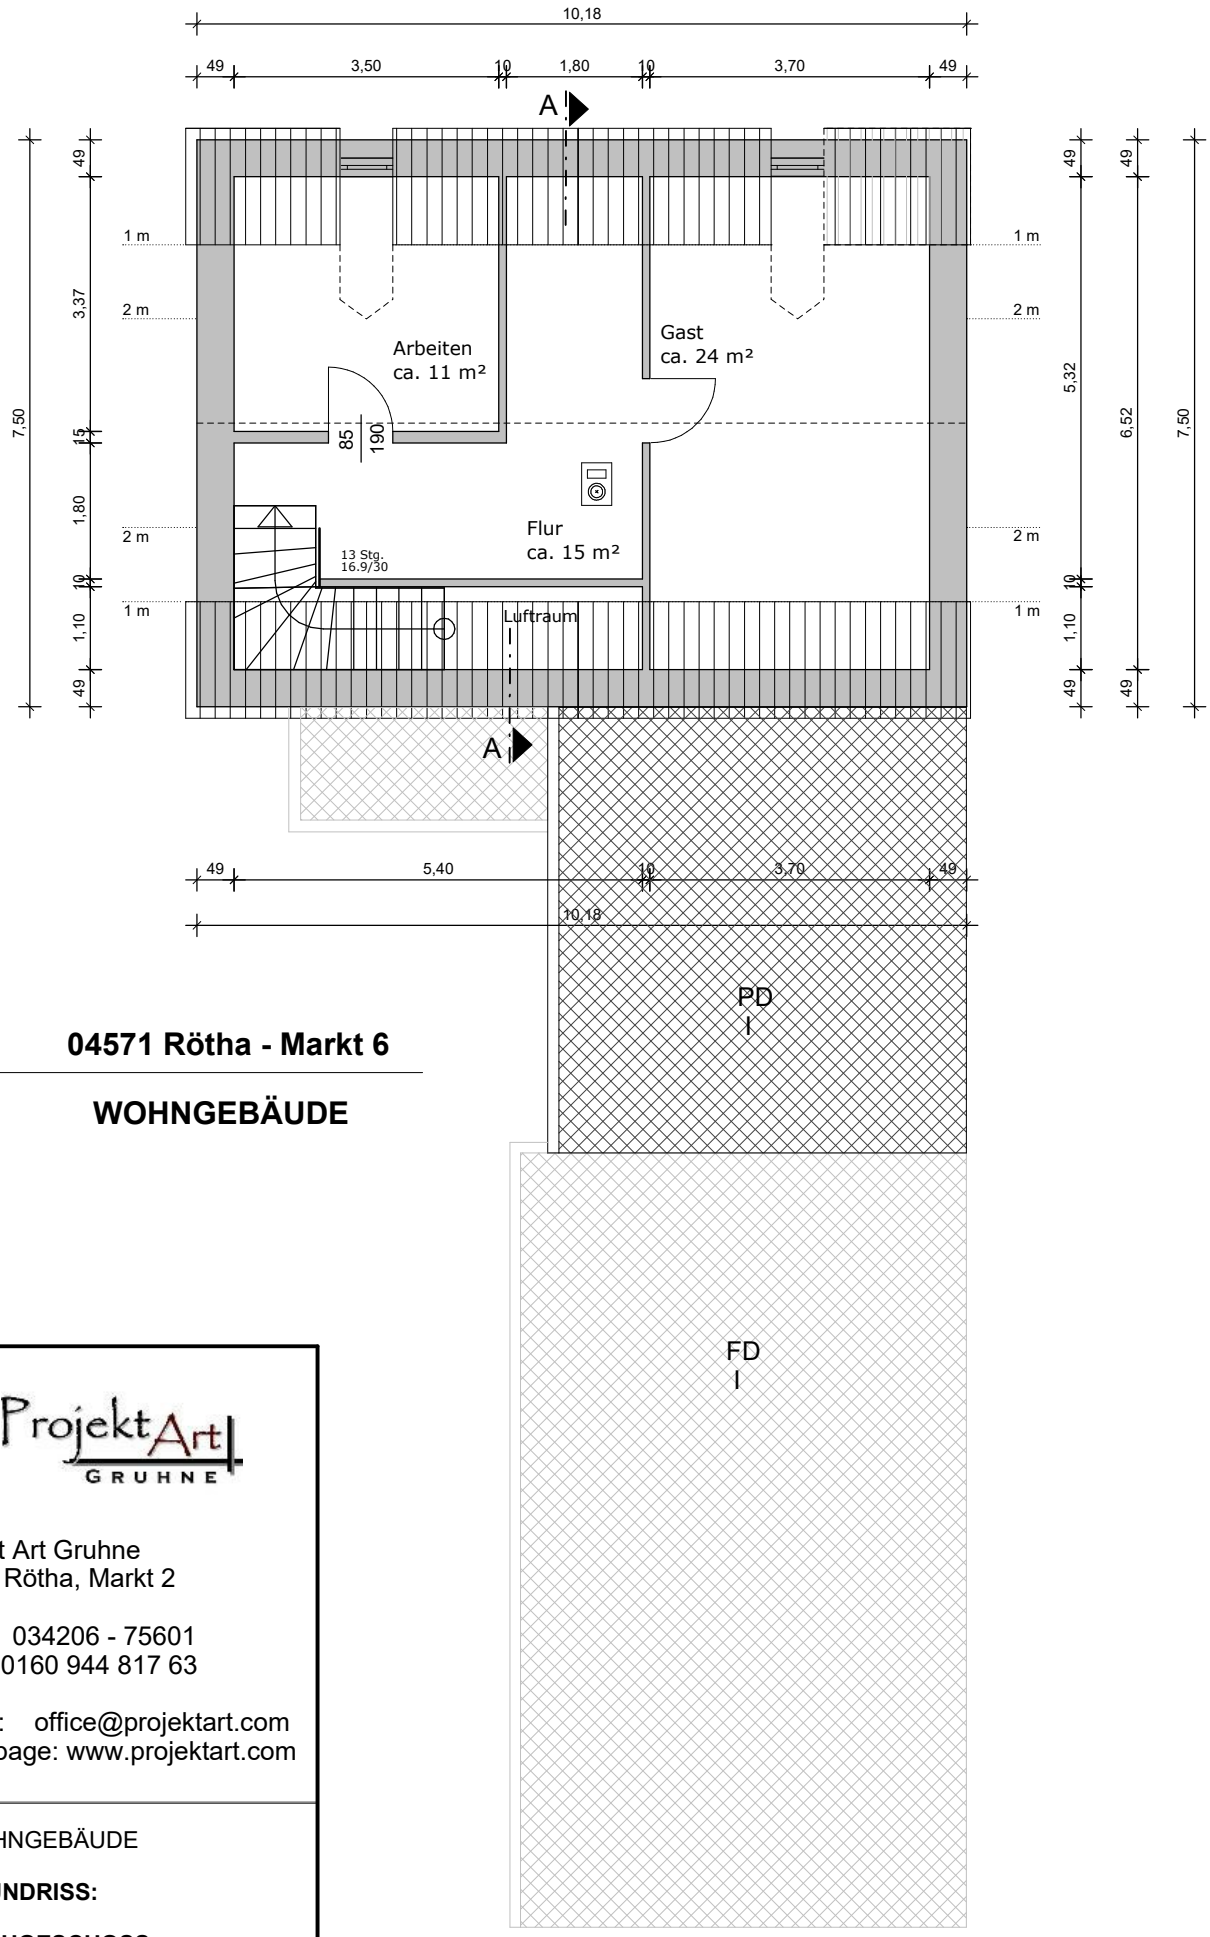

04571 Rötha - Markt 6

WOHNGEBÄUDE

Projekt Art Gruhne
04571 Rötha, Markt 2

Fon: 034206 - 75601
Mobil: 0160 944 817 63

E-Mail: office@projektart.com
Homepage: www.projektart.com

WOHNGEBÄUDE

GRUNDRISS:

DACHGESCHOSS

Maßstab 1 : 100 / Januar 2026