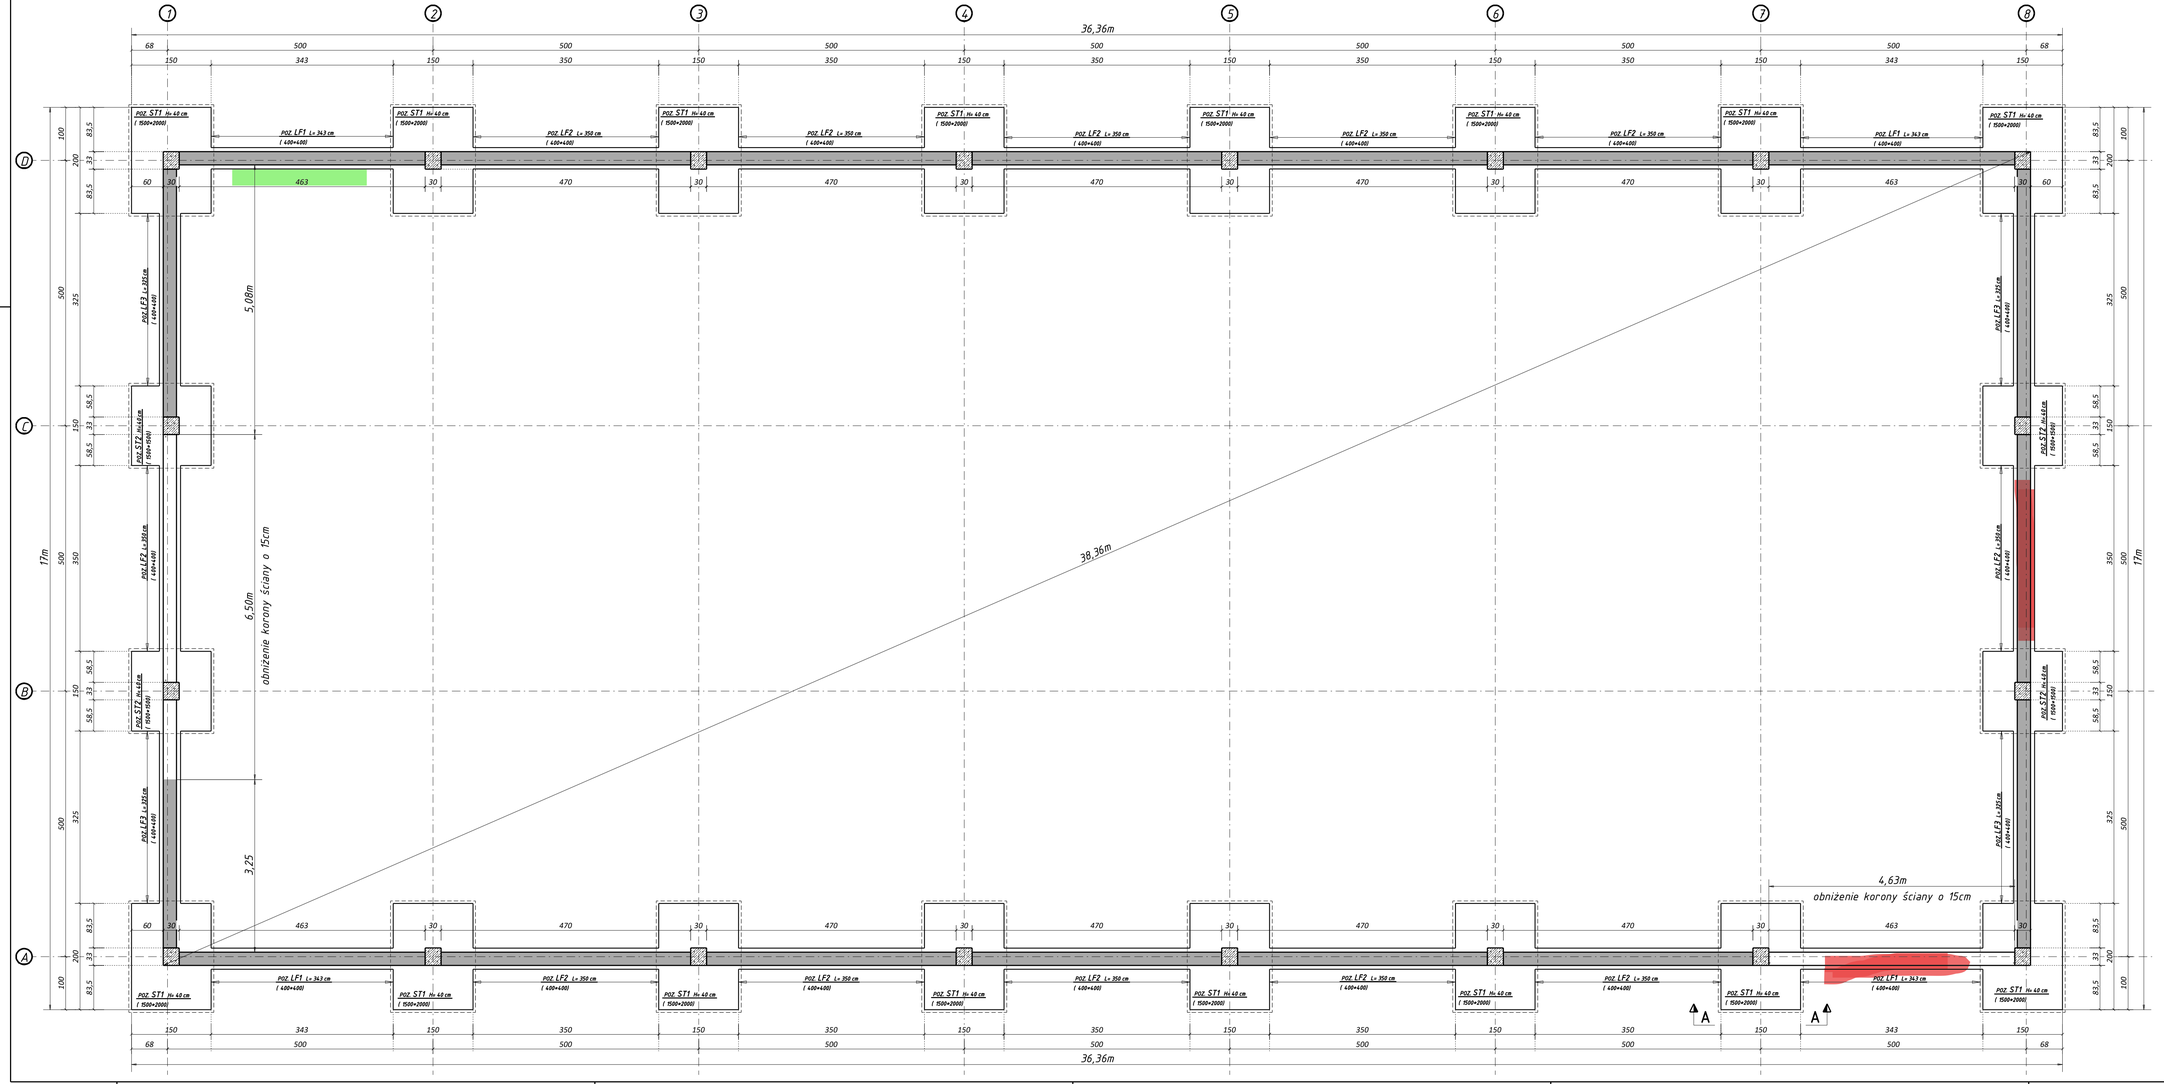

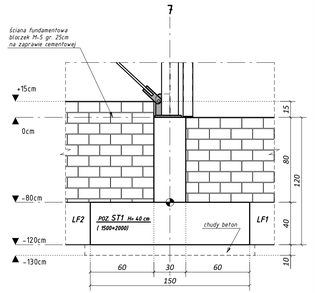

A – A
1:25

uwagi:

1. rysunek rozpatrywać łącznie z rysunkami powiązanych elementów, projektem architektury i branż towarzyszących
2. W przypadku doboru innej techniki łączenia prefów wykonawca sporządzi rysunki zamienne i przedstawi je projektantowi do akceptacji
3. oznaczenia prefów:
   (X) YWZ-N - dla płyt
   Y (X) WZ - dla belek
   X - pozycja
   Y - ilość
   Z - długość w mm
   N - rozstaw w mm
4. Promienie odgięć wg PN-EN 1992-1-1

zbr. dolne
zbr. górne
przerwa bet.

PROJEKT TECHNICZNY

BRANŻA KONSTRUKCYJNA

stallove

NAZWA ZAMIERZENIA:

RZUT FUNDAMENTÓW

PROJEKTOWAŁ:	SPRAWDZIŁ:	11.04.2022
mgr inż. Elżbieta Ochocka	mgr inż. Stanisław Kret	
SPRAWZAŁ (ASYSTENT PROJ.):		
inż. Marcin Grosicki		skala: wg widoku

Tekla Structures