grams architekten
hohlweg 2, 59199 bönen

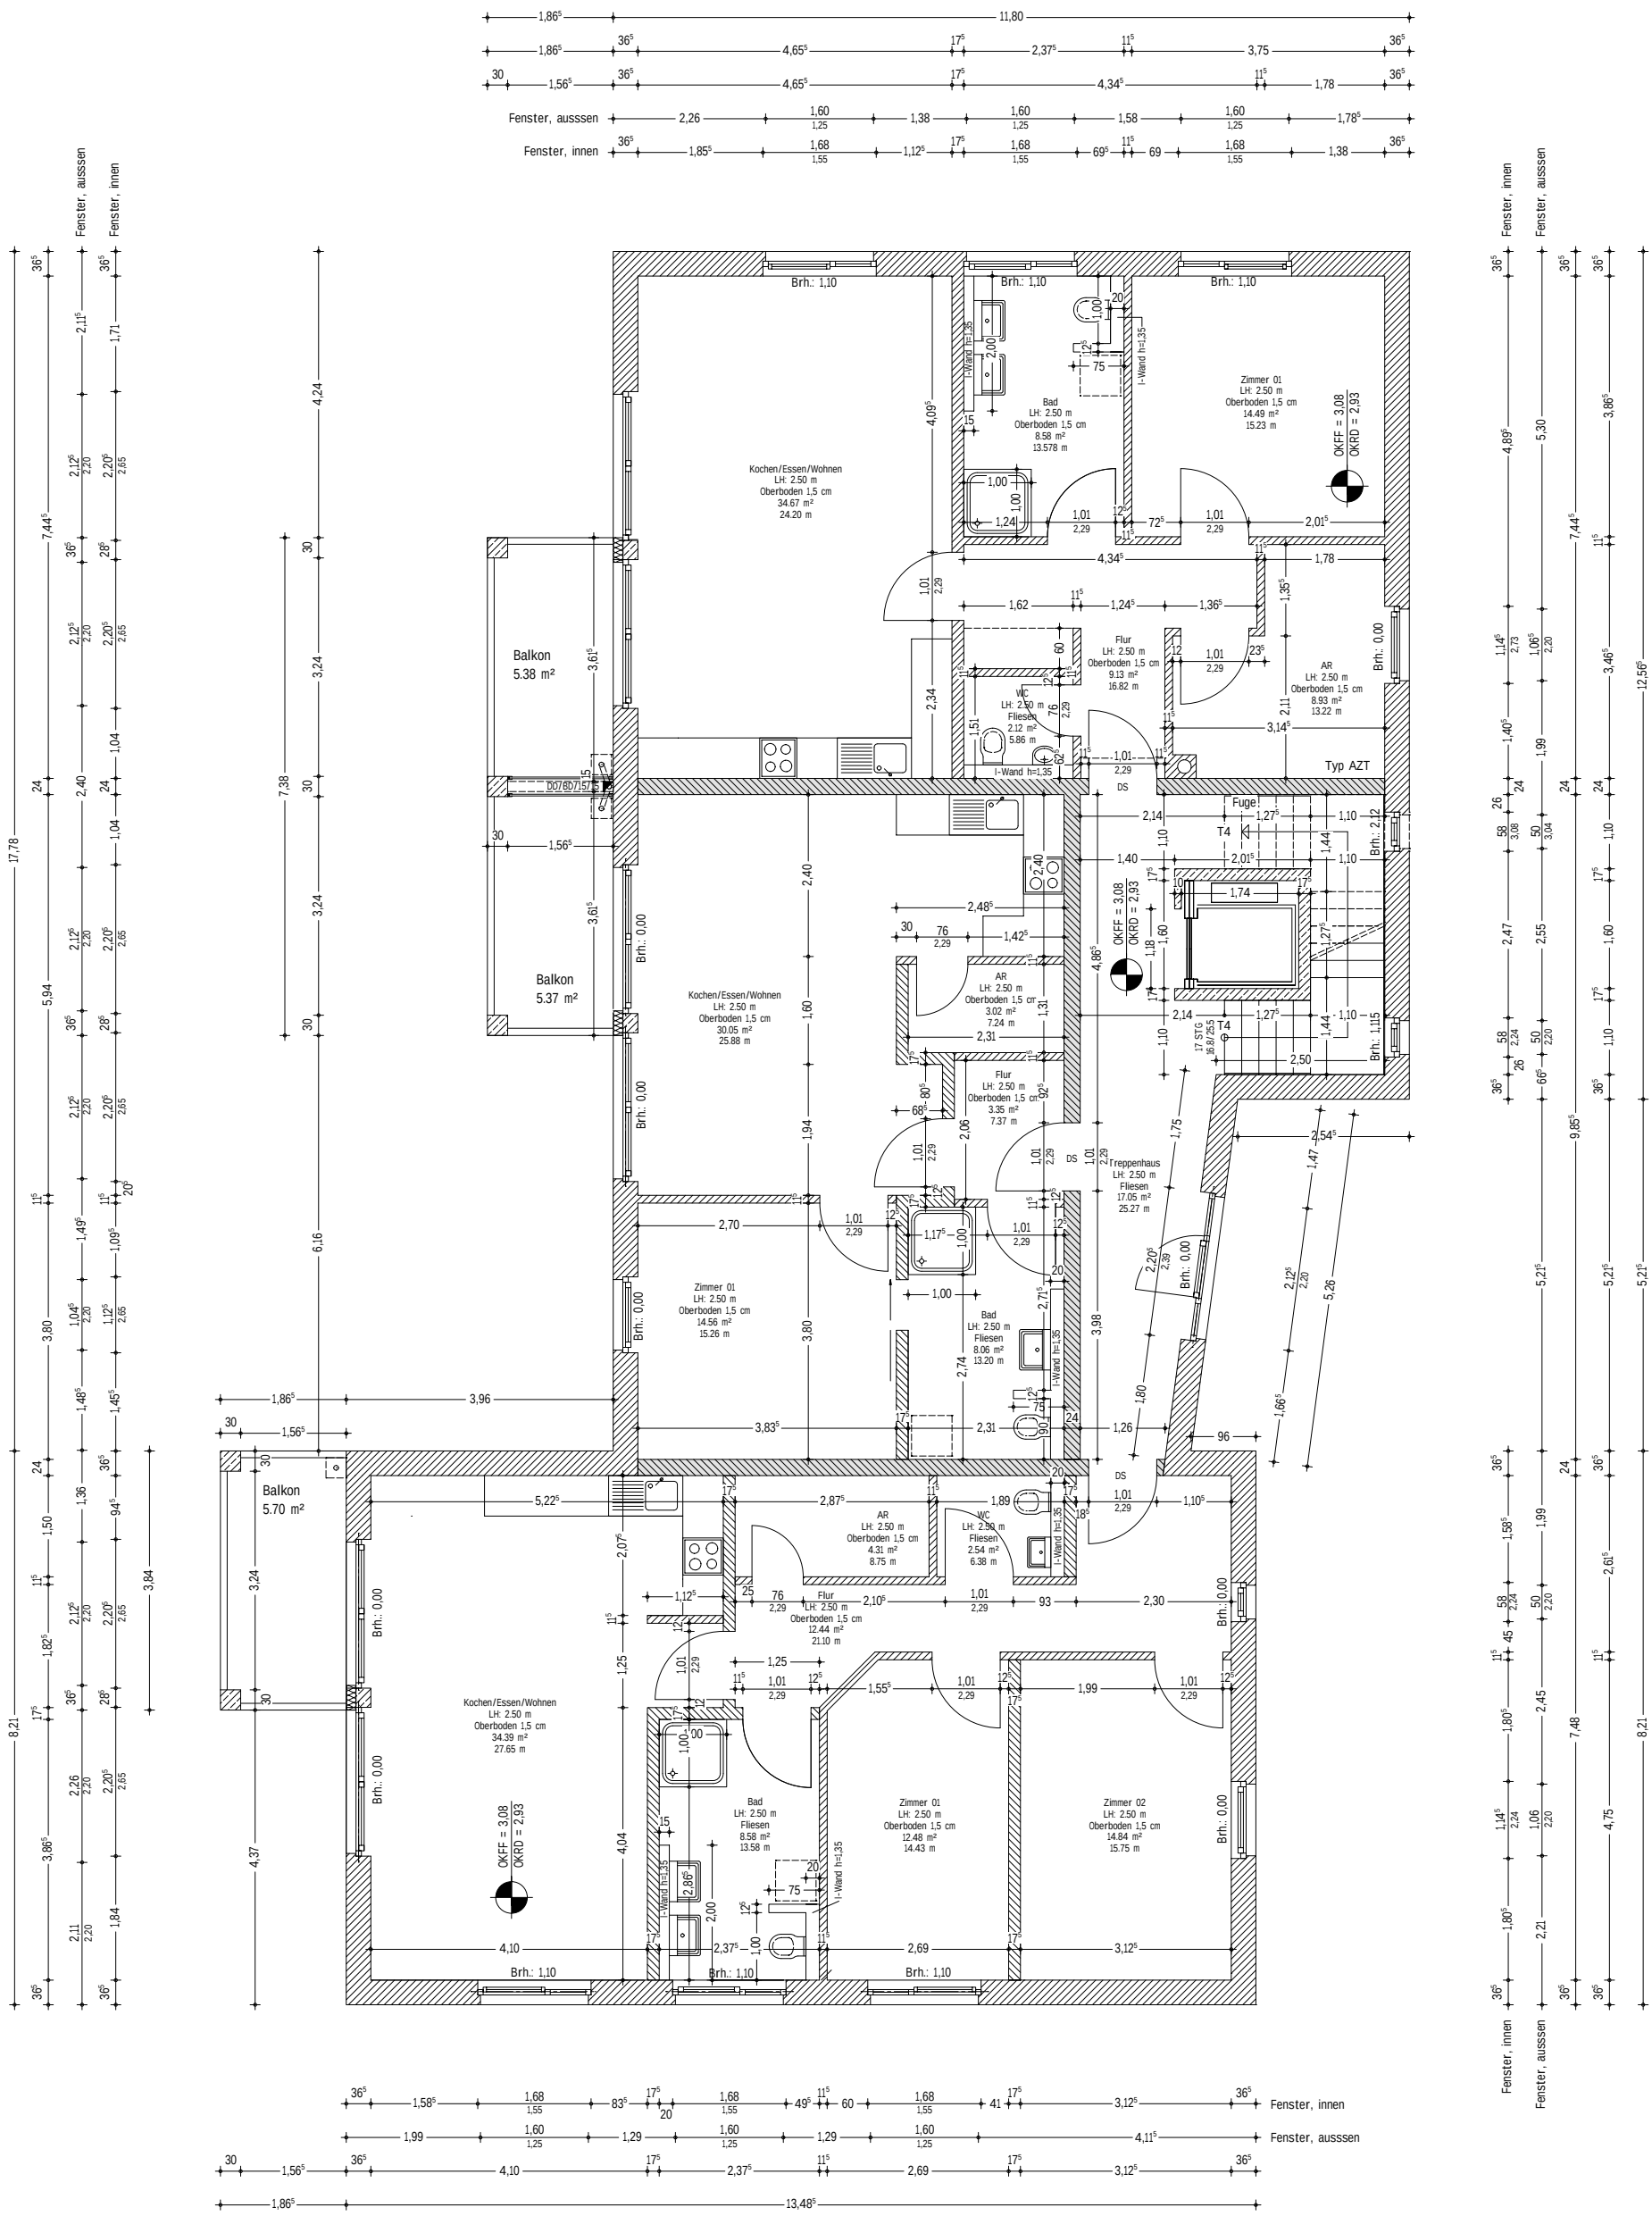

1 : 100 27.04.2015