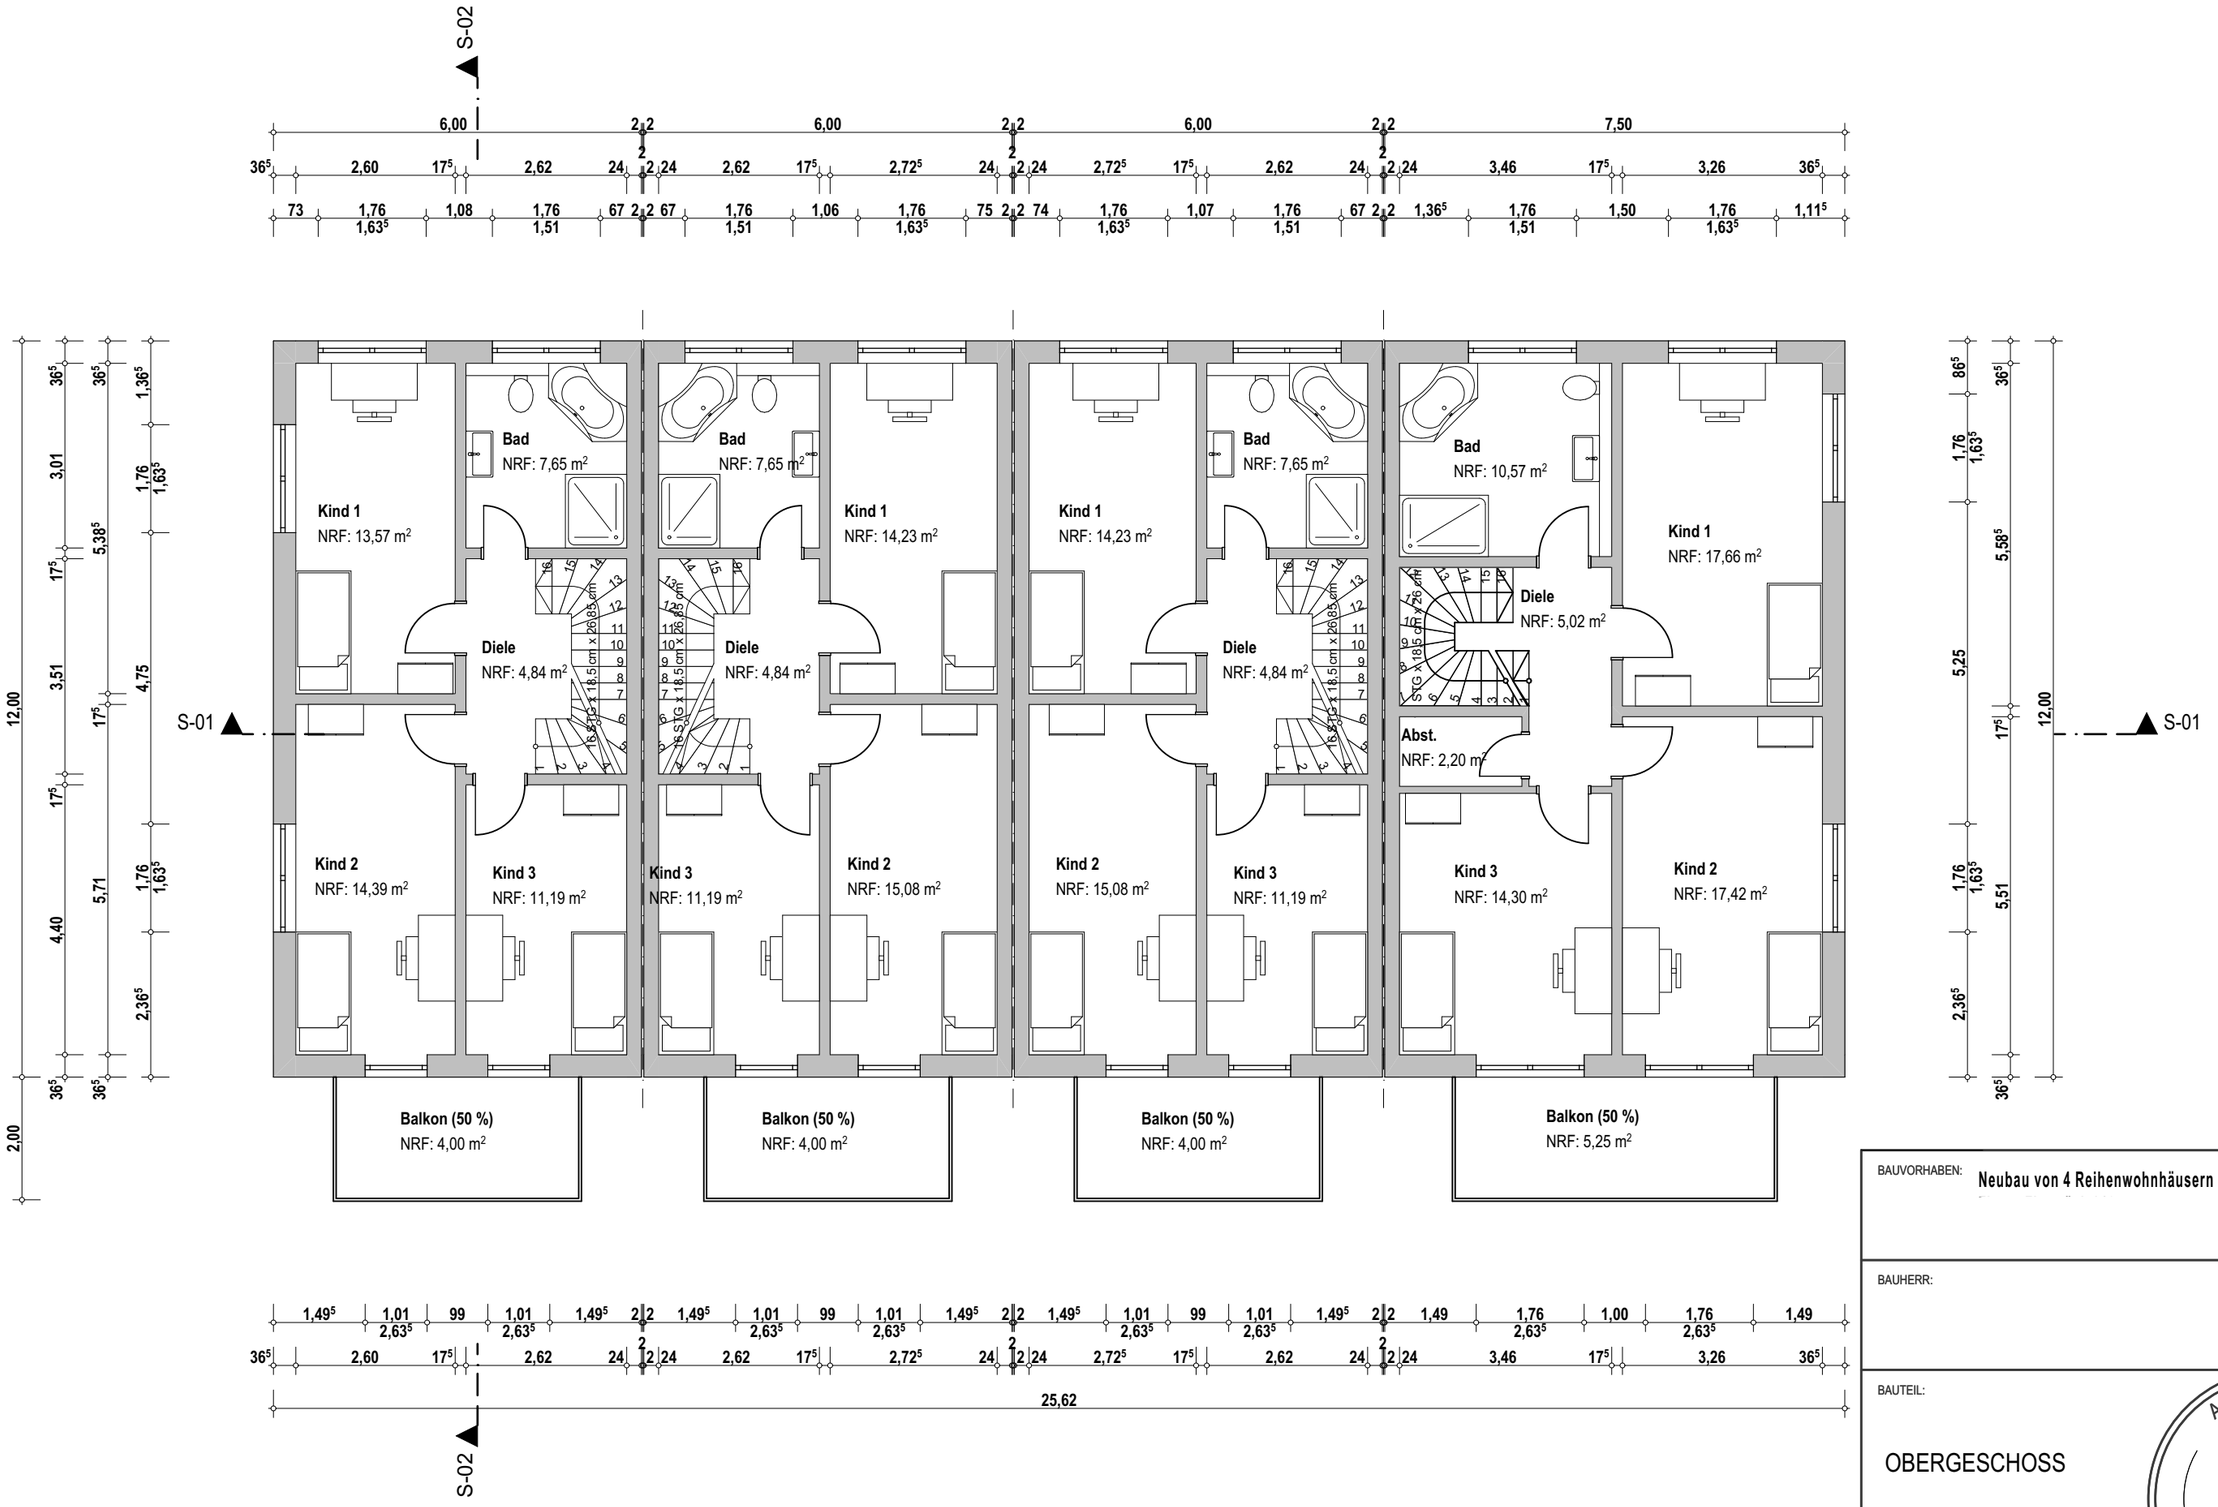

BAUVORHABEN: **Neubau von 4 Reihenwohnhäusern mit KFZ-Stellplätzen im Freien**

BAUHERR:

BAUTEIL:

OBERGESCHOSS

MAßSTAB:	DATUM:	BLATT:
1:100	26.01.2021	3

Architekturbüro Bausachverständigenbüro