


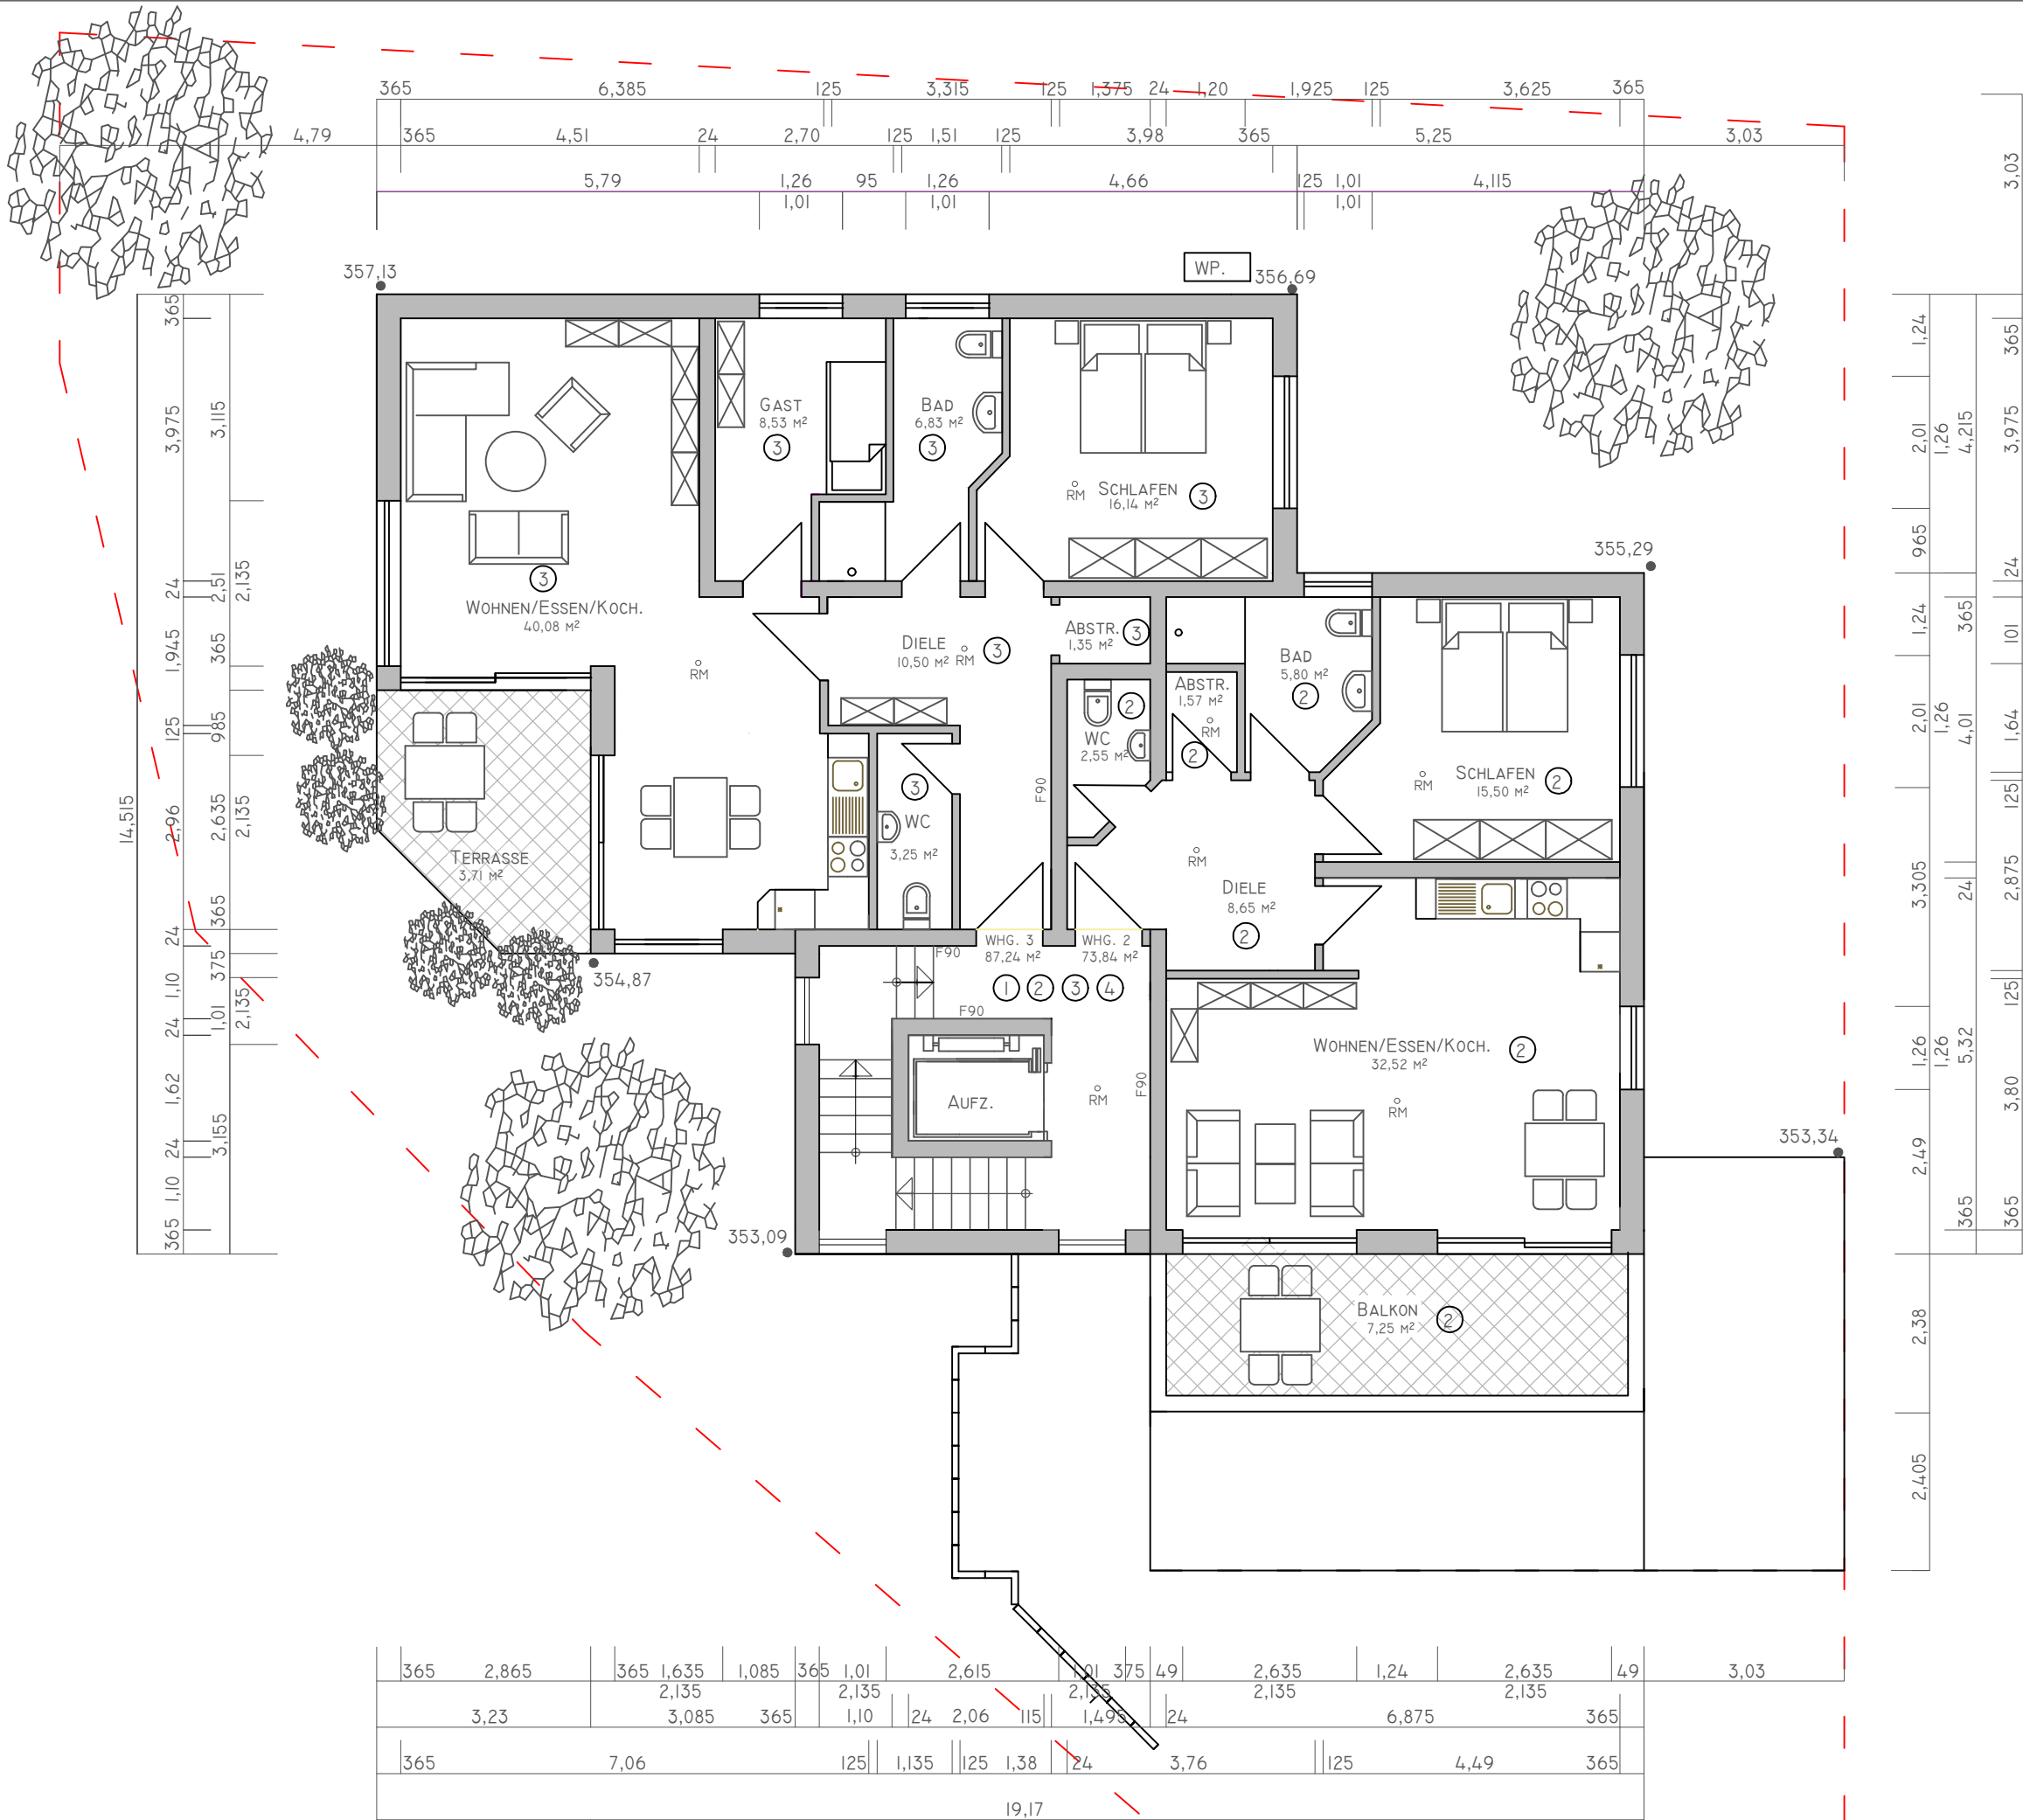

BAUANTRAG

BAUVORHABEN:
NEUBAU 4 EIGENTUMSWOHNUNGEN
AM HEWIG
57250 NETPHEN-SALCHENDORF

BAUHERR:
HT BAUEN UND WOHNEN GMBH
GRÜNER BAUM 38
57234 WILNSDORF

PLANINHALT

GRUNDRISS EG

M. 1 : 100

DATUM:
10.05.2023

Der Bauherr:

Architekt Dipl. - Ing. Helmut Vitt

Staatlich anerkannter Sachverständiger für
Schall- und Wärmeschutz

Schenckstraße 10 57074 Siegen
tel. 0271-40571757 architekt-h.vitt@t-online.de