


SALUS - Langmatt Murg

Projektplan W 07

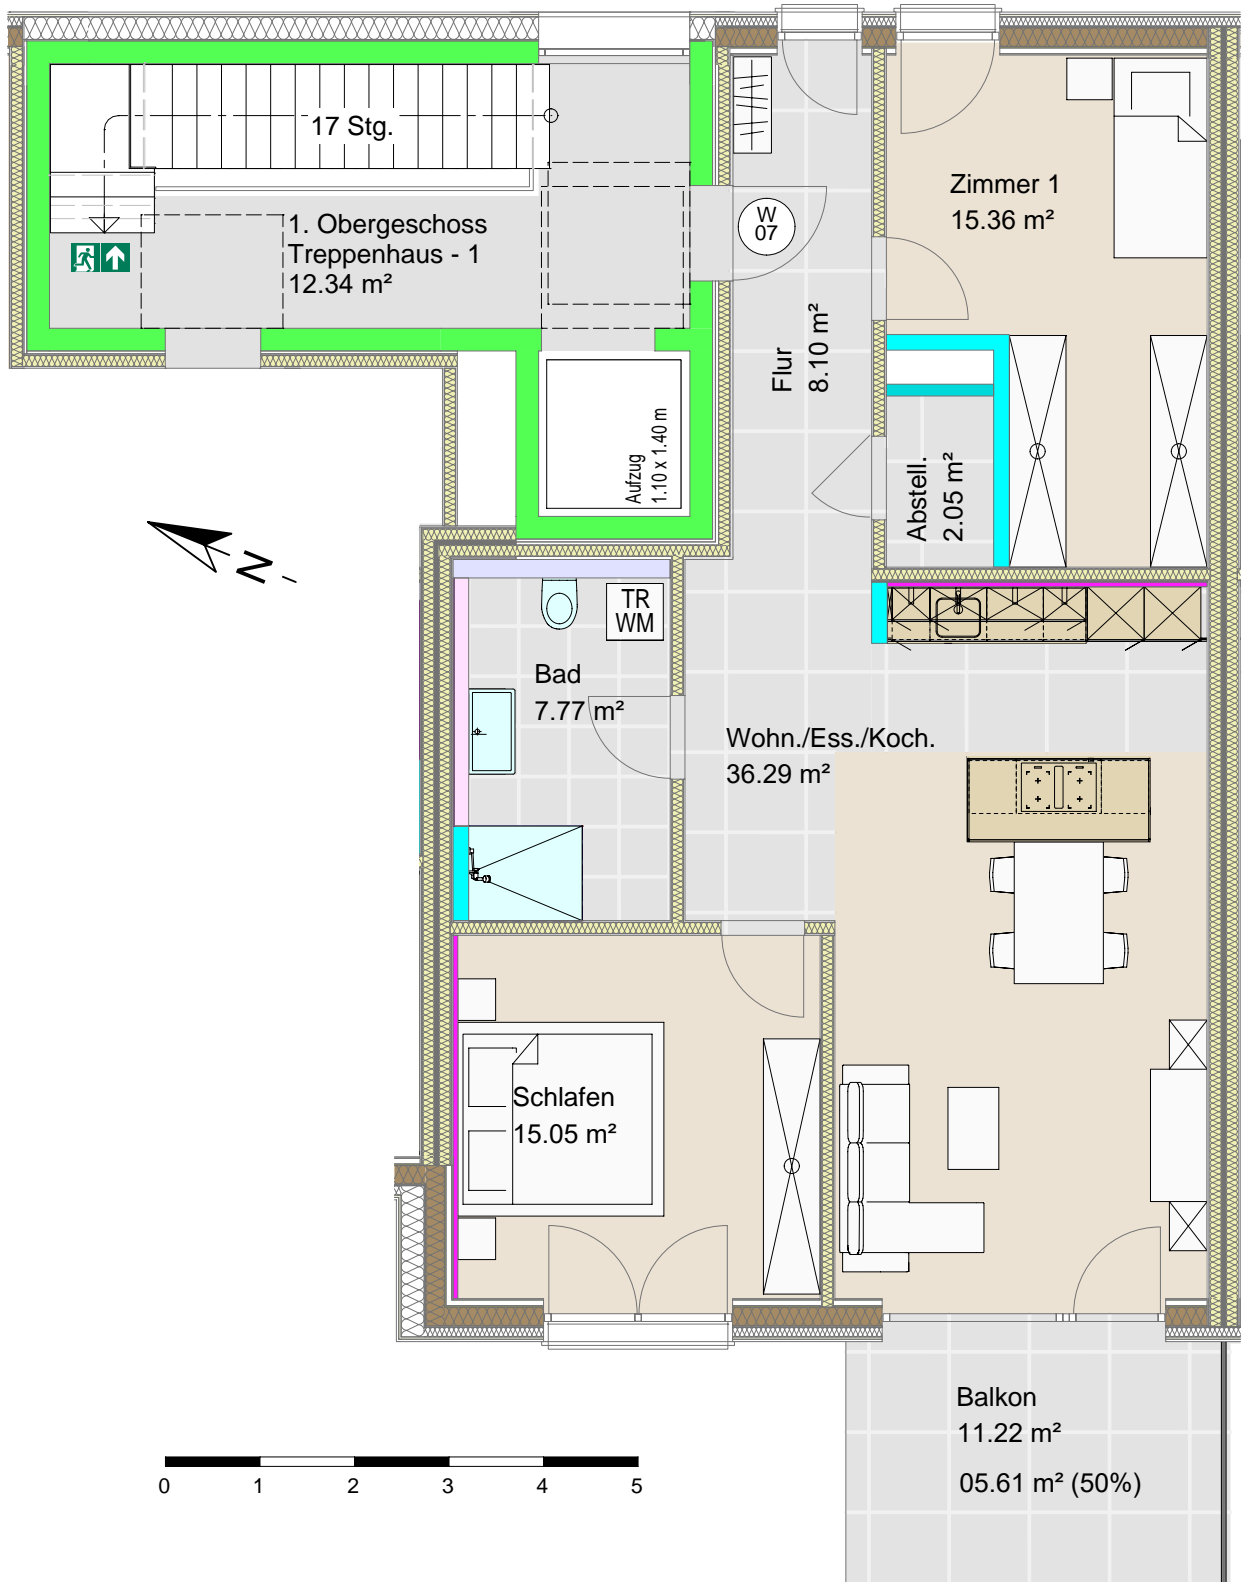

ENTWURFSVERFASSER:


RHEINER & VILLINGER
 BAUINGENIEURE

Klemme 26, 79837 Häusern Mail: info@rheiner-villinger.de
 Tel: +49 (0) 7672 584 92-0 Web: www.rheiner-villinger.de

TRAGWERKPLANUNG BAUSTATIK PLANUNG BERATUNG BAULEITUNG

BAUHERR:


TRENNOVA
 GRUPPE

TRENNOVA Bauträger GmbH
 Hauptstraße 54
 79730 Murg

Telefon: +49 7763 805 85 85
 E-Mail: info@trennova-gruppe.com
 Web: www.trennova-gruppe.com

BAUVORHABEN:

Neubau eines Mehrfamilienhauses
 mit Tiefgarage in Murg

BAUORT:

Gemeinde: Murg
 Gemarkung: Murg
 Langmattstraße 7
 79730 Murg
 Flurstück 1530

GRUNDRISS 1. OBERGESCHOSS
Wohnung 7

Datum: 22.10.2024