


Unser Vorschlag: Typ Bielefeld

Das schlüsselfertige Holstein-Haus in konventioneller Massivbauweise ■ Stein auf Stein

HOLSTEIN-HAUS

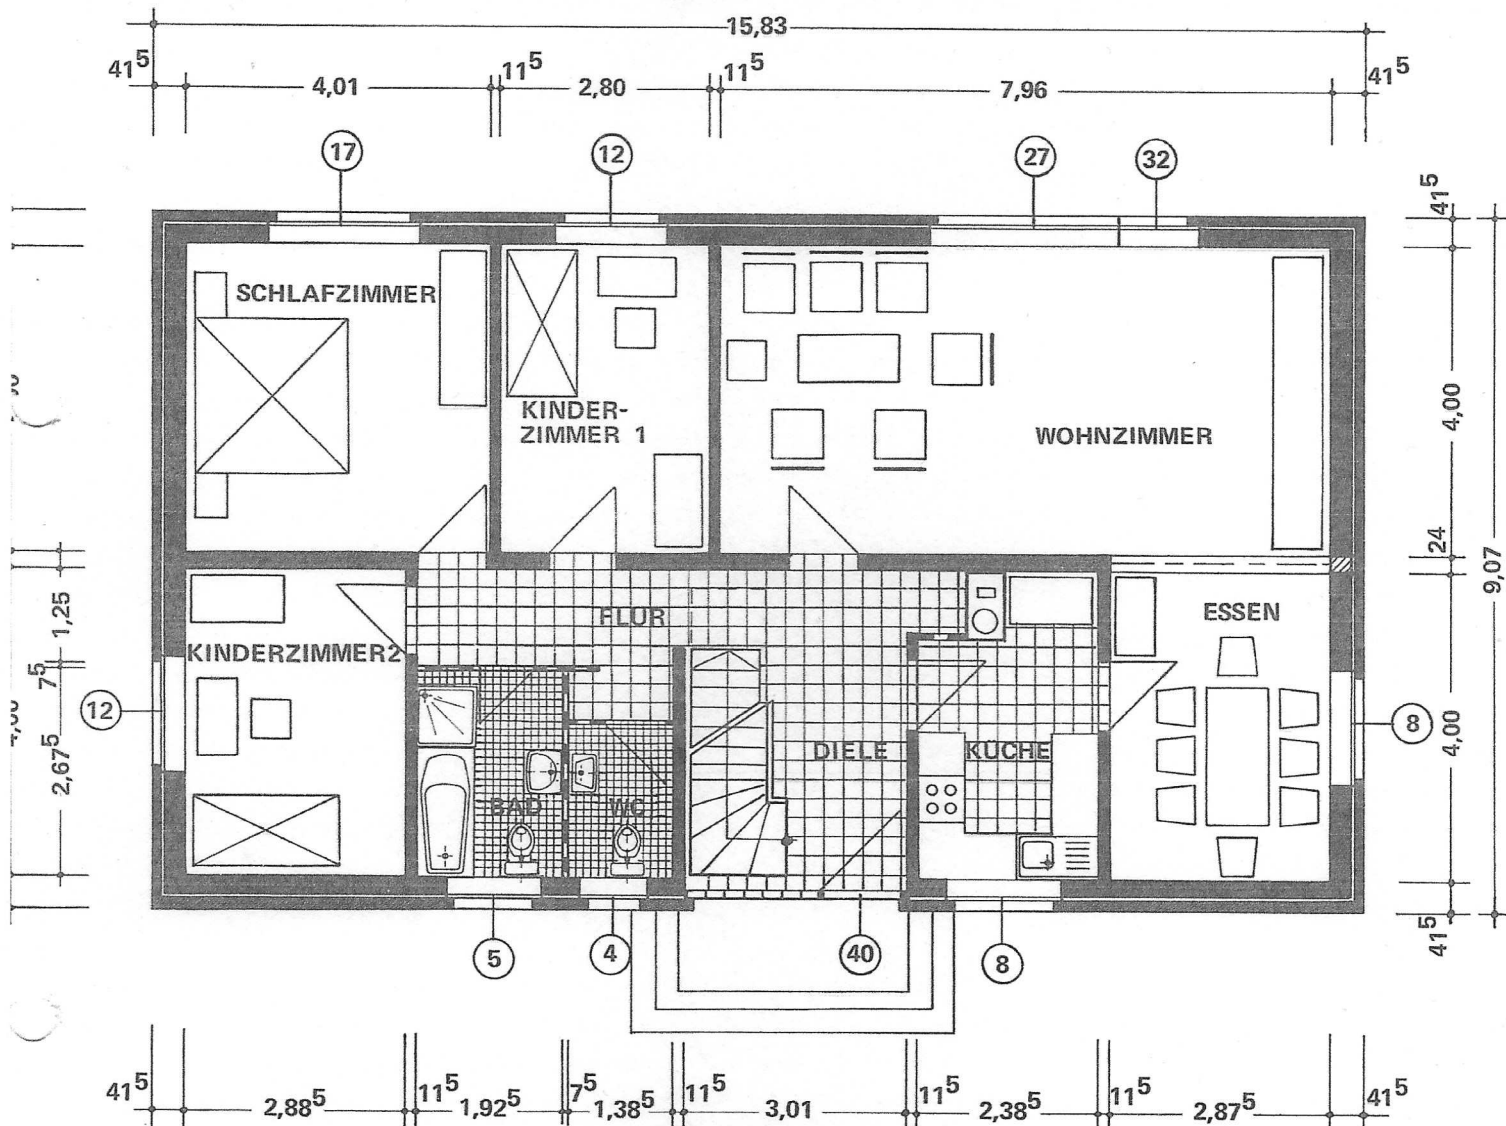


Erdgeschoss:

Grundfläche in m²

Wohnzimmer	31,84	Bad	5,15
Schlafzimmer	16,04	WC	2,78
Kinderzimmer 1	11,20	Flur	4,38
Kinderzimmer 2	11,54	Garderobe	0,82
Essen	12,19	Diele	12,46
Küche	8,77		

Gesamt 117,17 m²

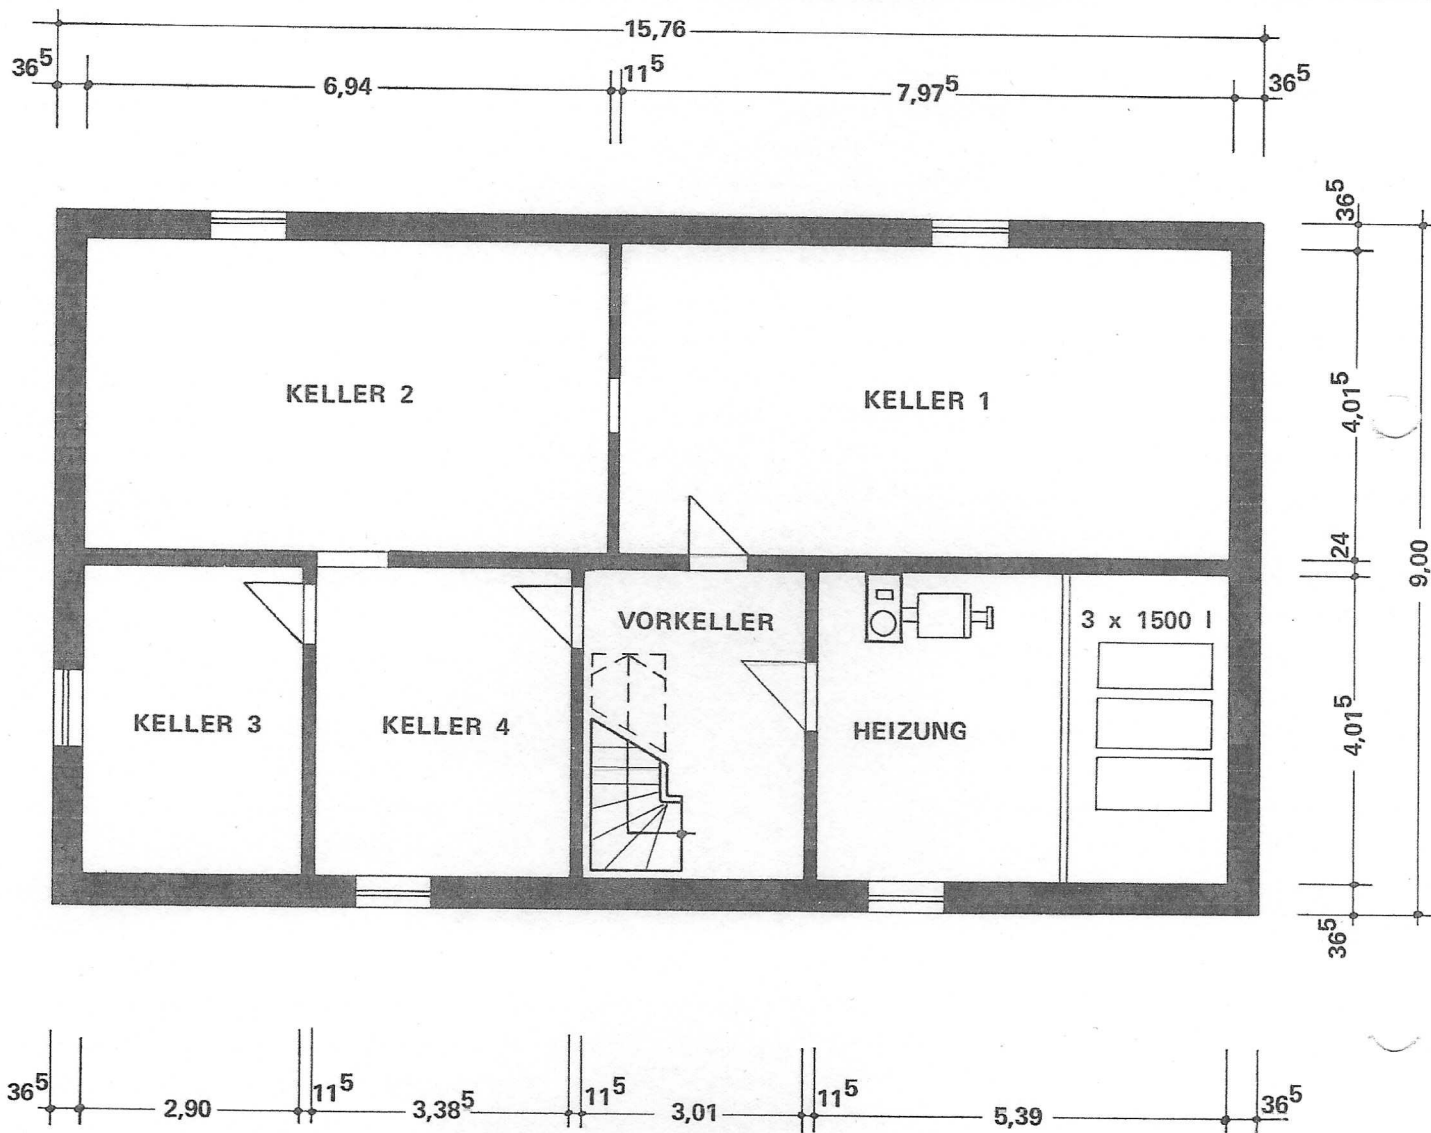

Kellerfläche:

Grundfläche in m²

Raum 1	32,02	Raum 3	11,64	Vorkeller	12,09
Raum 2	27,87	Raum 4	13,59	Heizung	21,64

Gesamt 118,85 m²

